


OFFICINA - MAGAZZINI

P. TERRA

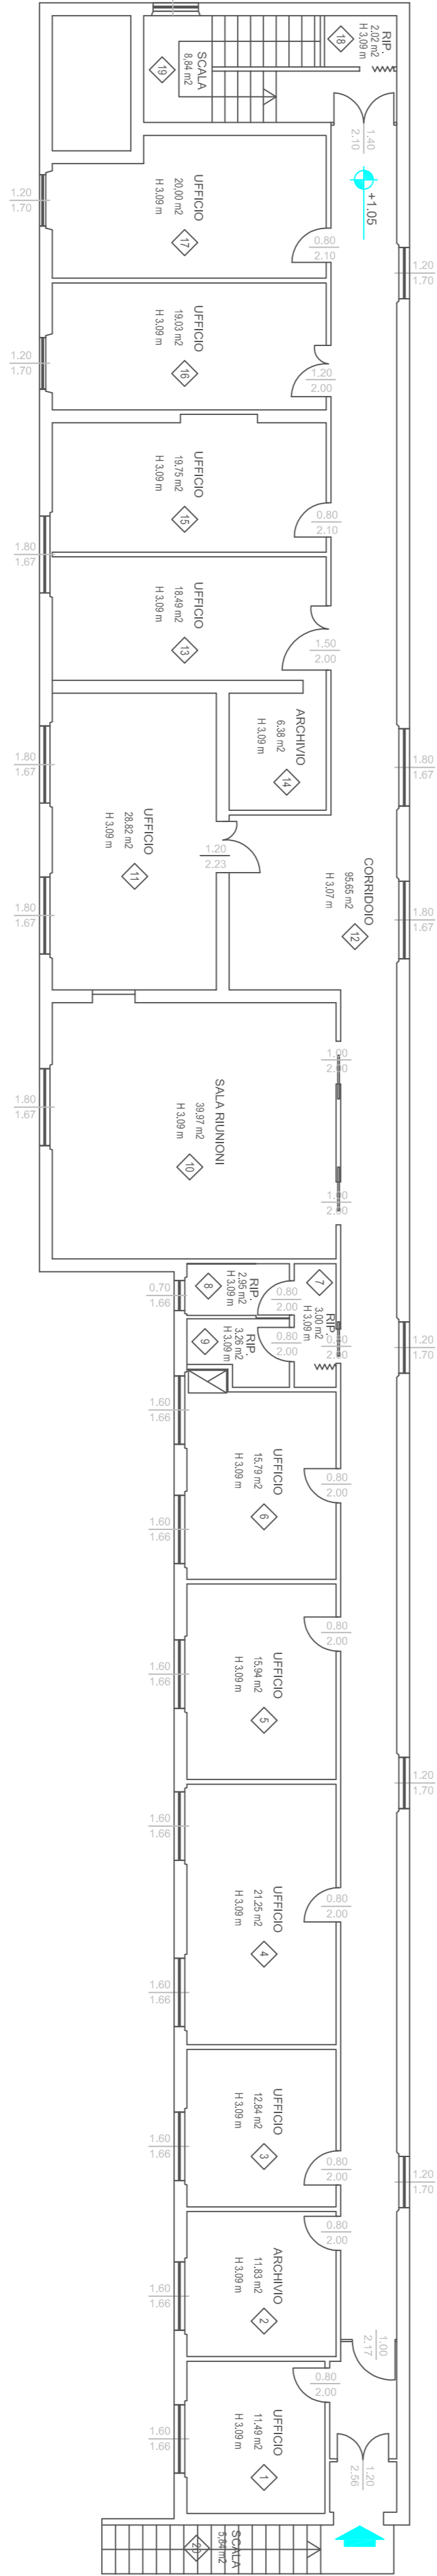

DIREZIONE MEDICA

P. PRIMO



committente: **A.O.R.M.N.**
Azienda ospedaliera Ospedali Riuniti Marche Nord - Pesaro
direttore generale:
Dott. Aldo Ricci
responsabile del procedimento:
Ing. Giancarlo Conti
coordinatore tecnico-amministrativo:
Arch. Simone Rondina

fabbricato : **Presidio Ospedaliero di Fano via Vittorio Veneto - Fano (PU)**

oggetto: **Rilevi Planimetrici**

Pad. G - Direzione medica - Officina - Magazzini

scala: **1 : 100**
data: **ott. 2011**

tavolo:

G1

professionista:
Taddei geom. Carmen Maria Diana
via Settembrini, 8 Lucrezia - Certoseto (PU)