




AMBULATORI - P. SECONDO

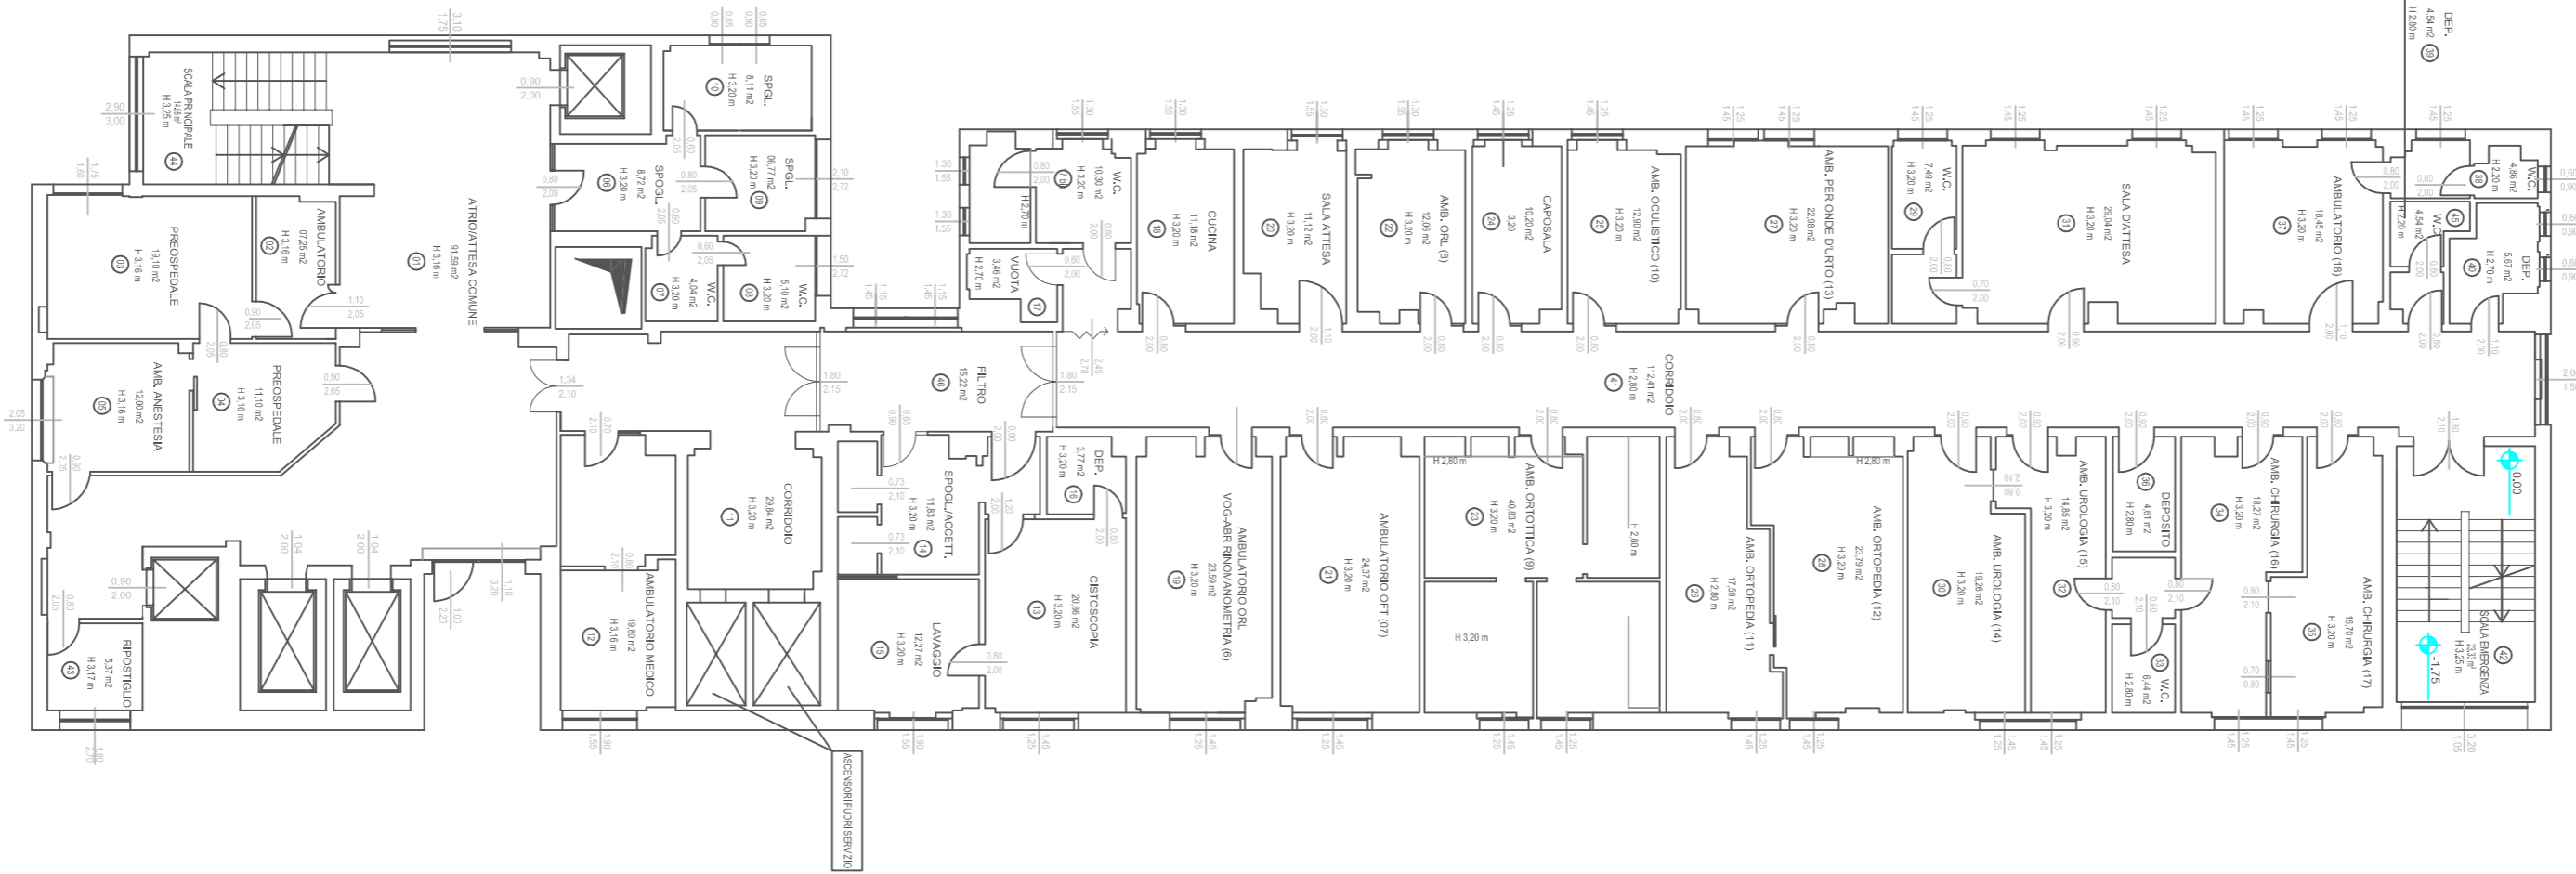


PEDIATRIA - P. TERZO

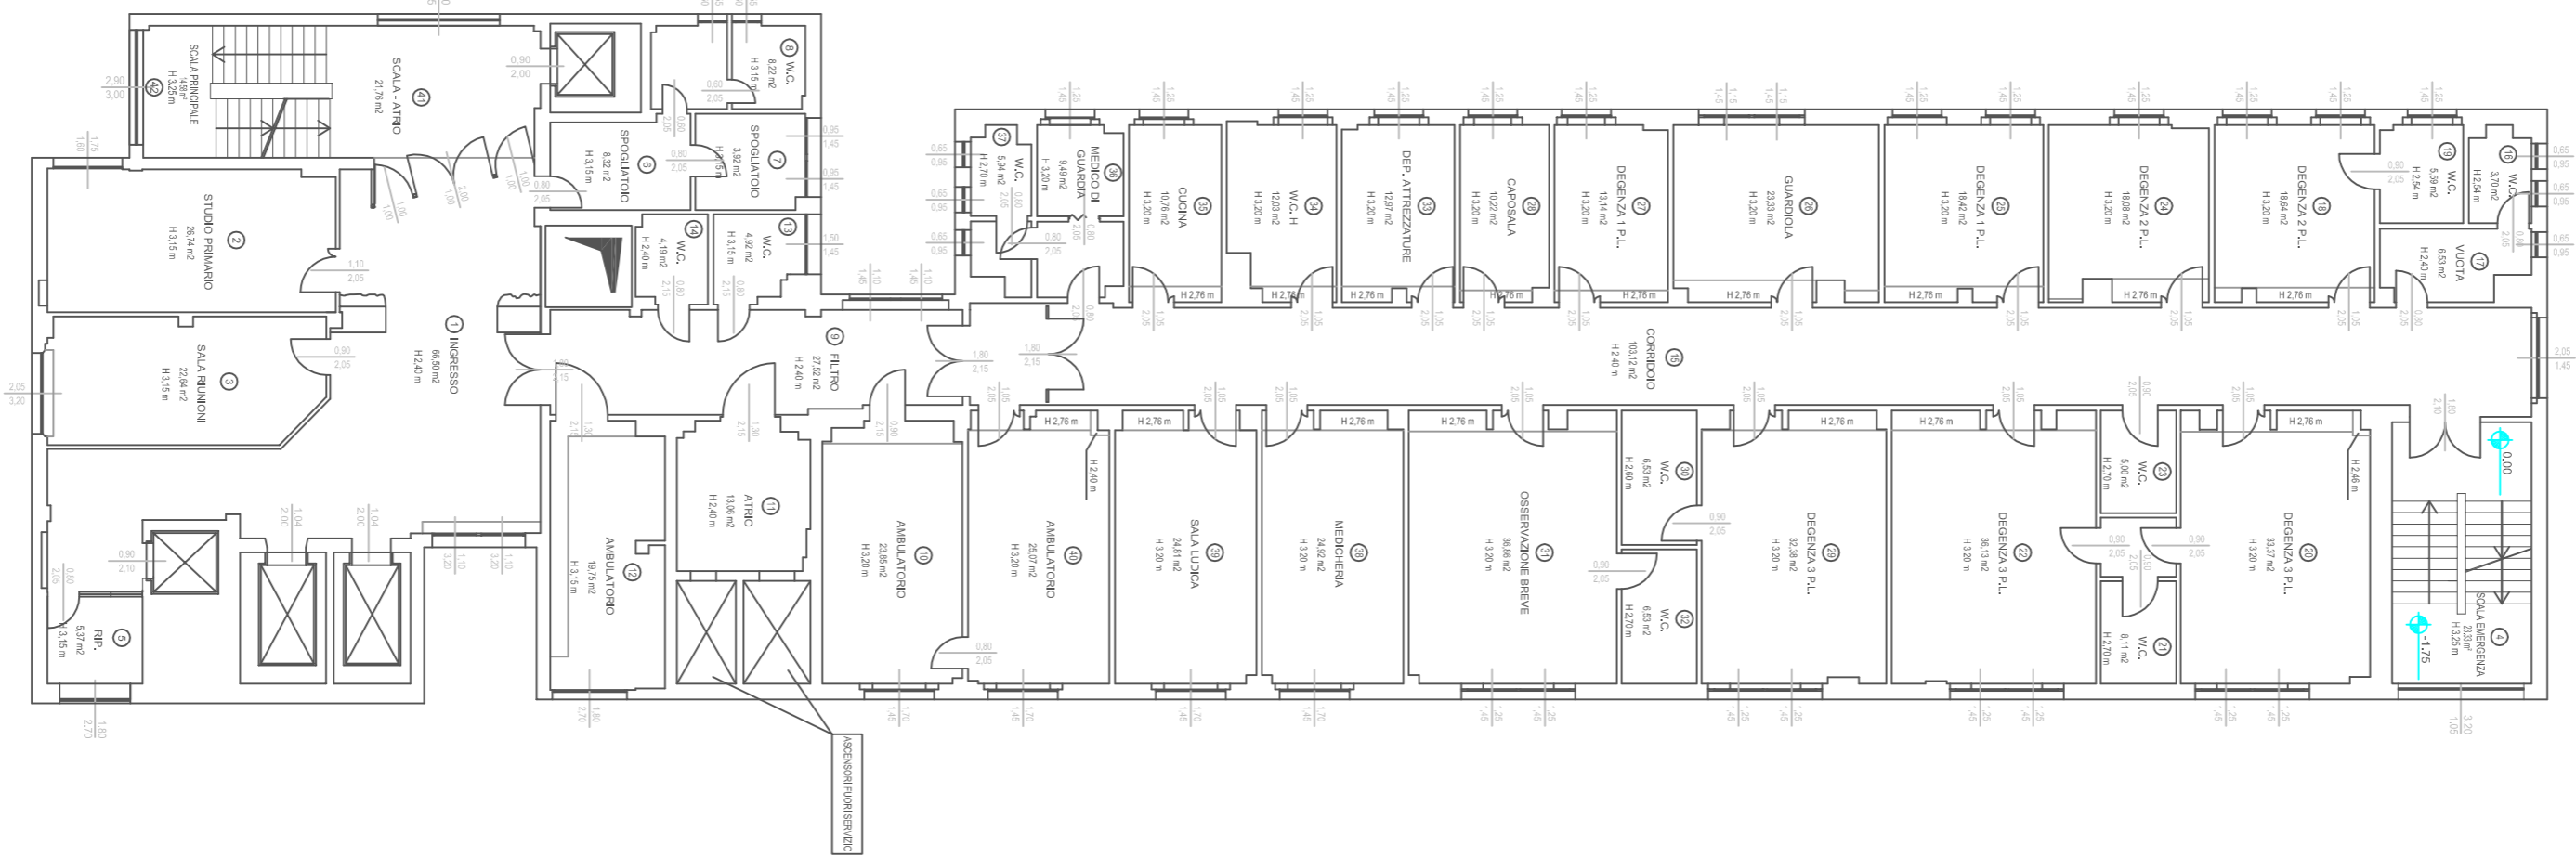




GERIATRIA - P. QUARTO

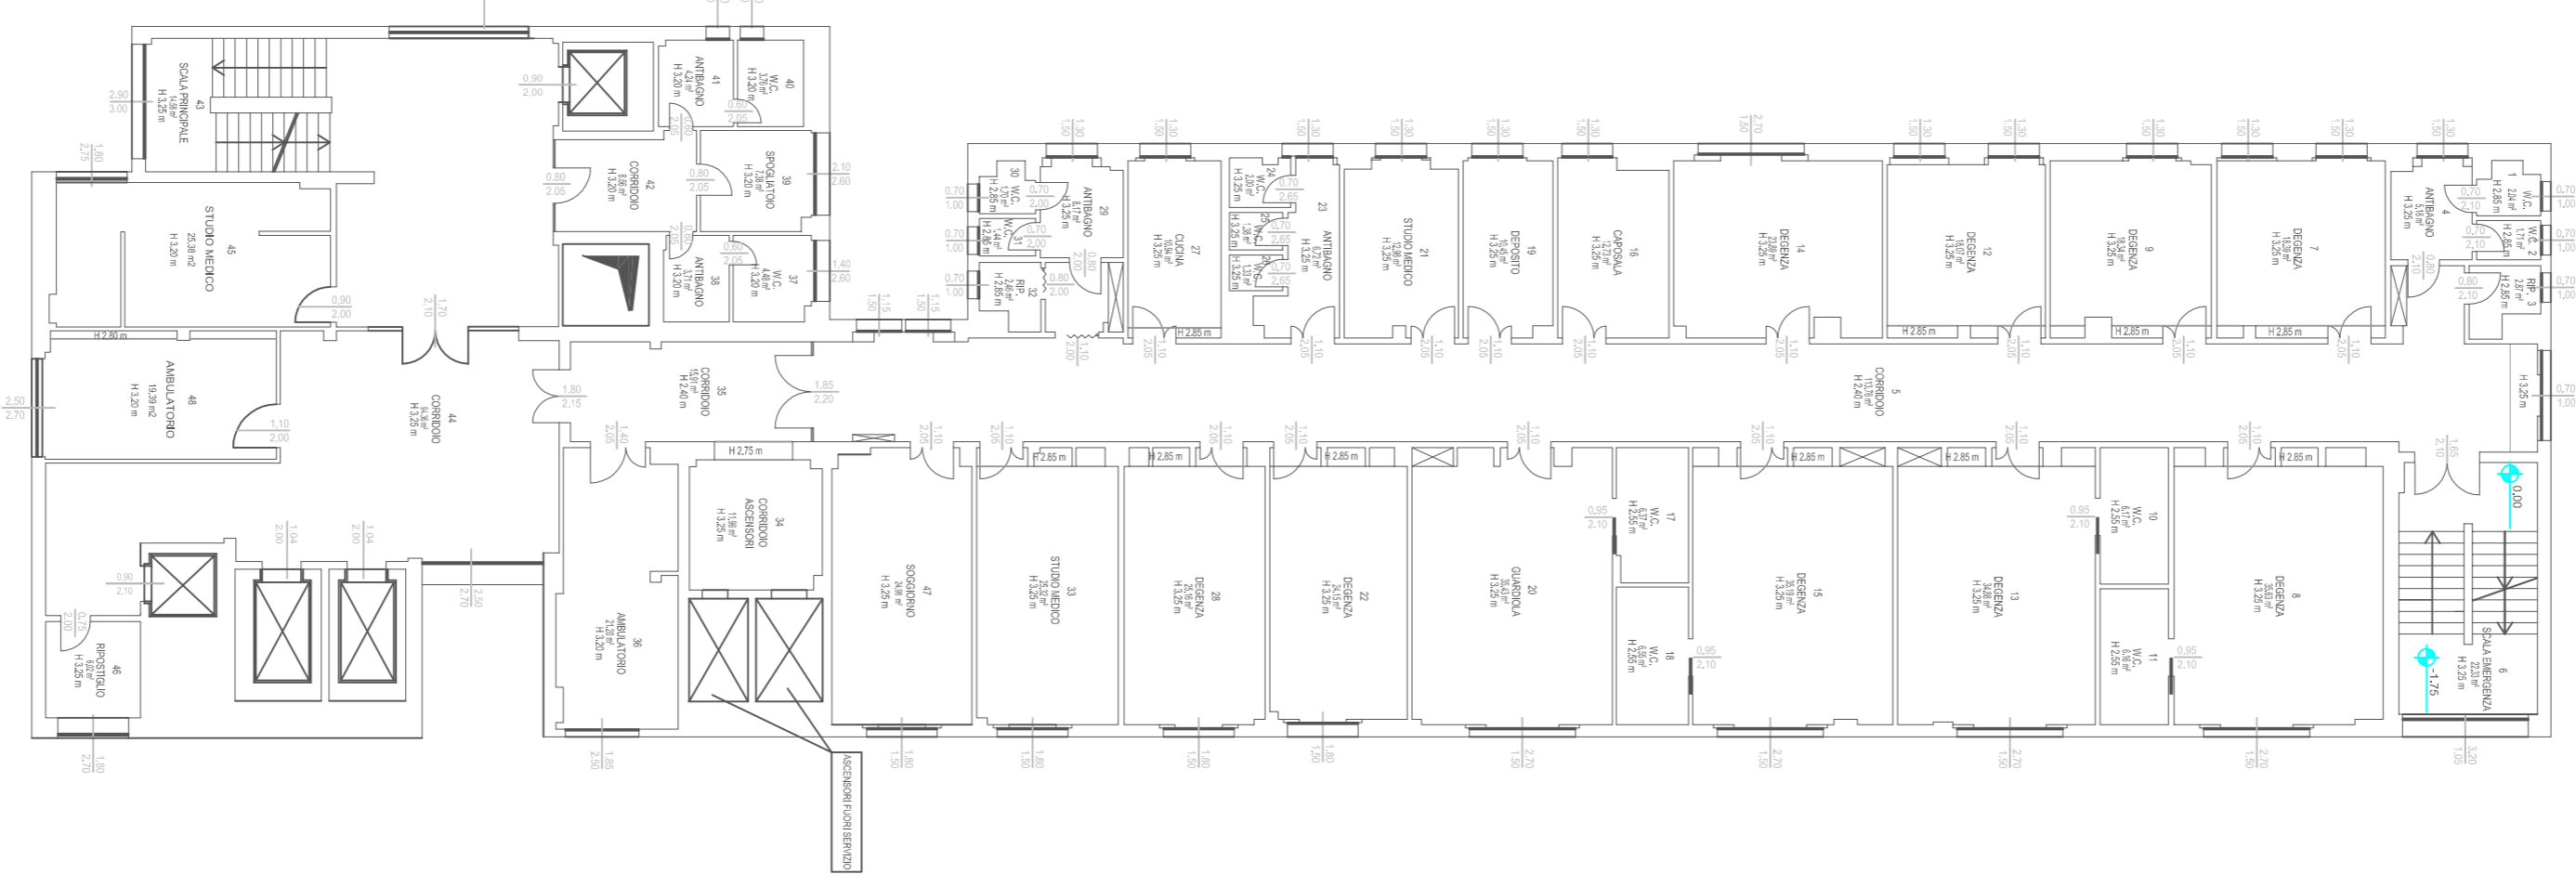

AMBULATORI - P. QUINTO

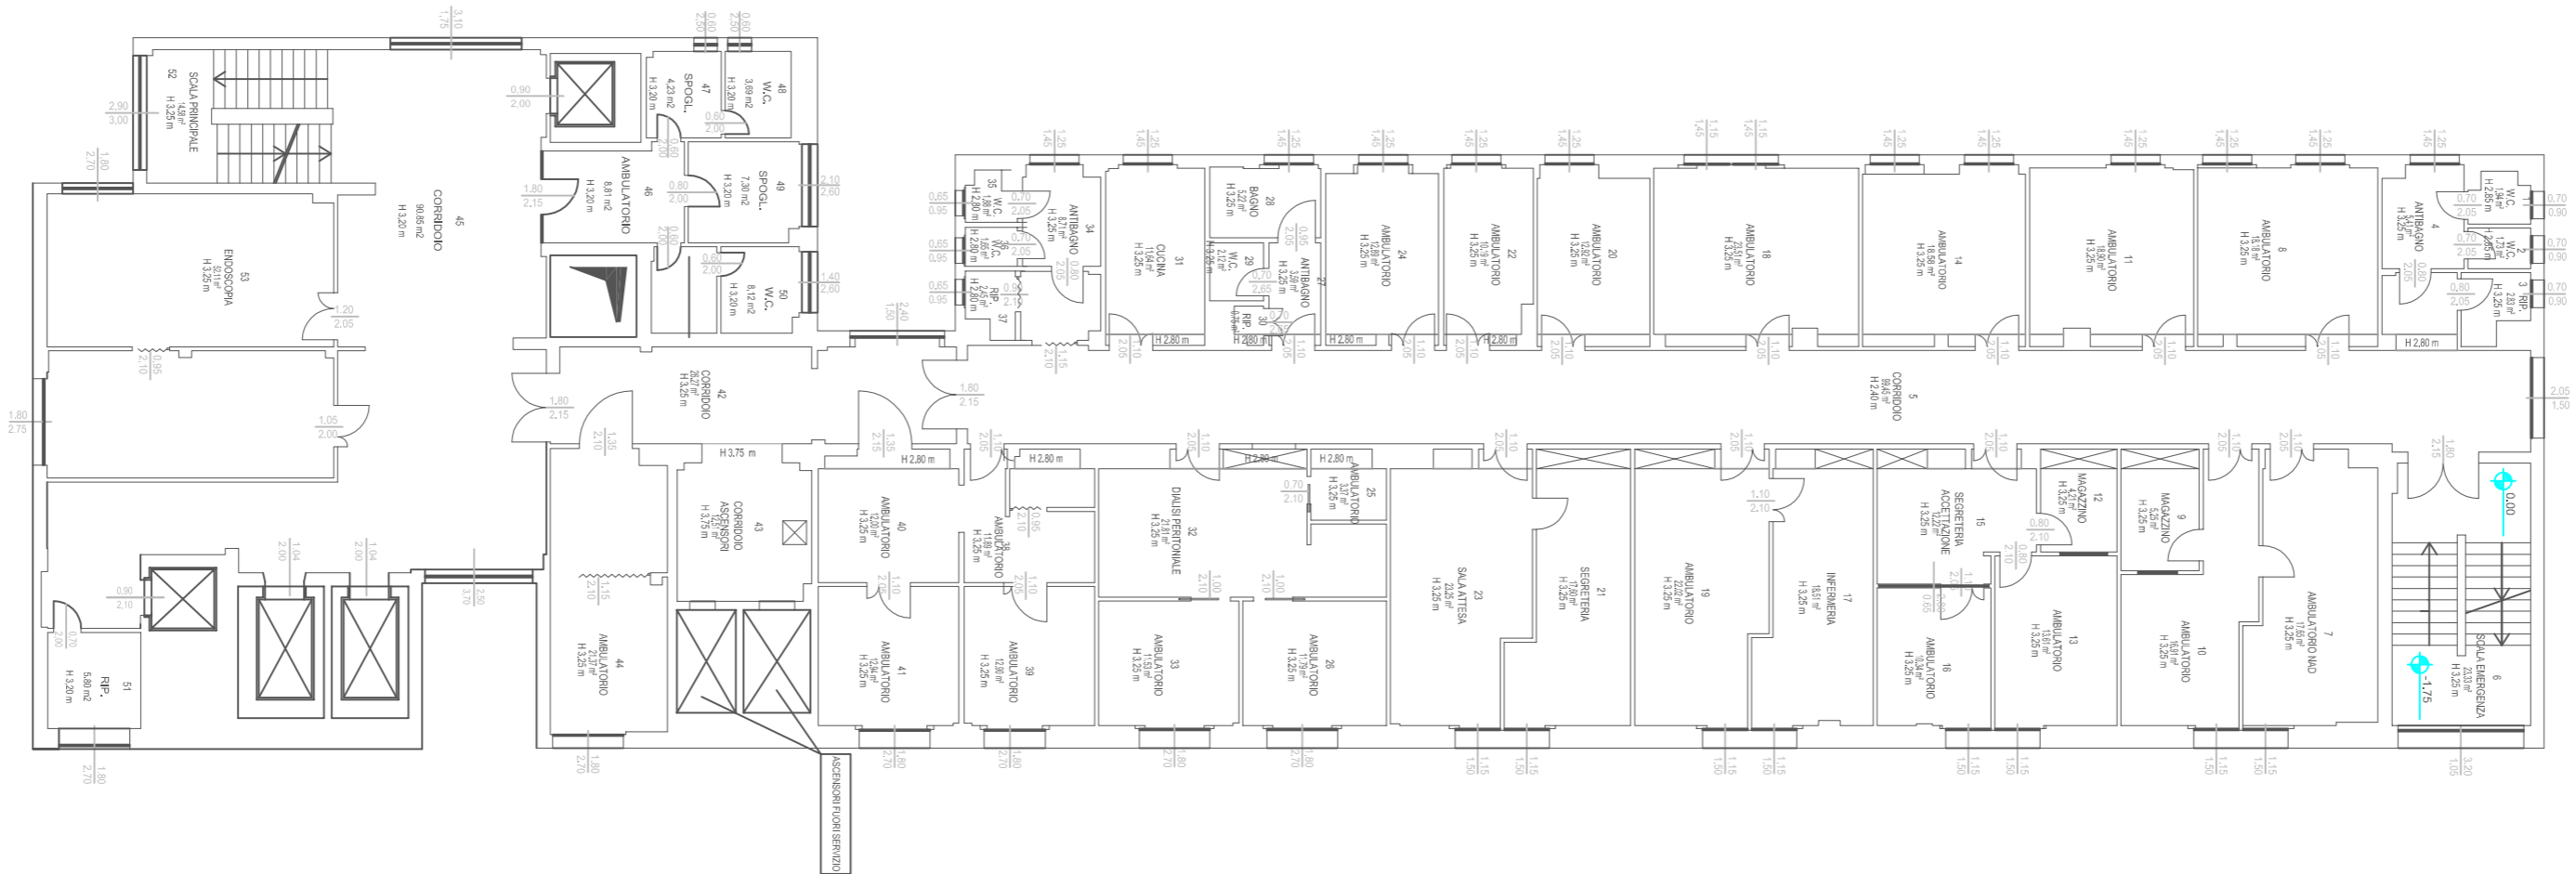

SPOGLIATOI - L.T. PIANO SESTO

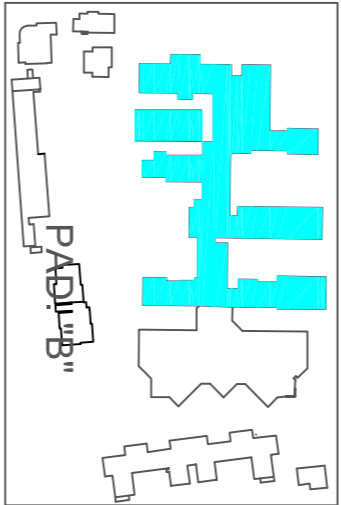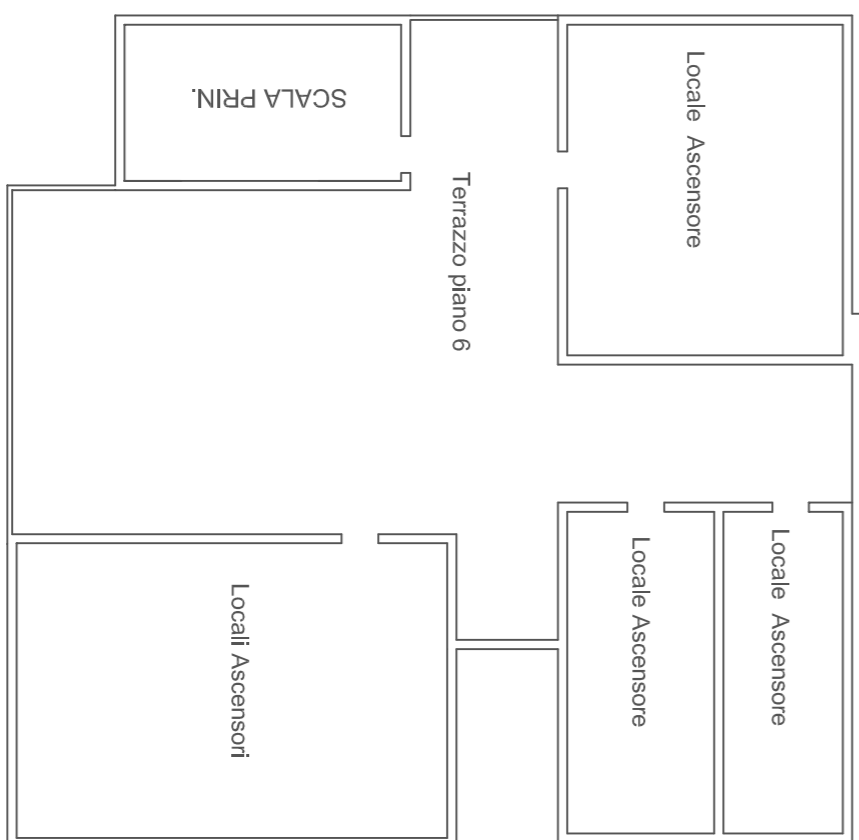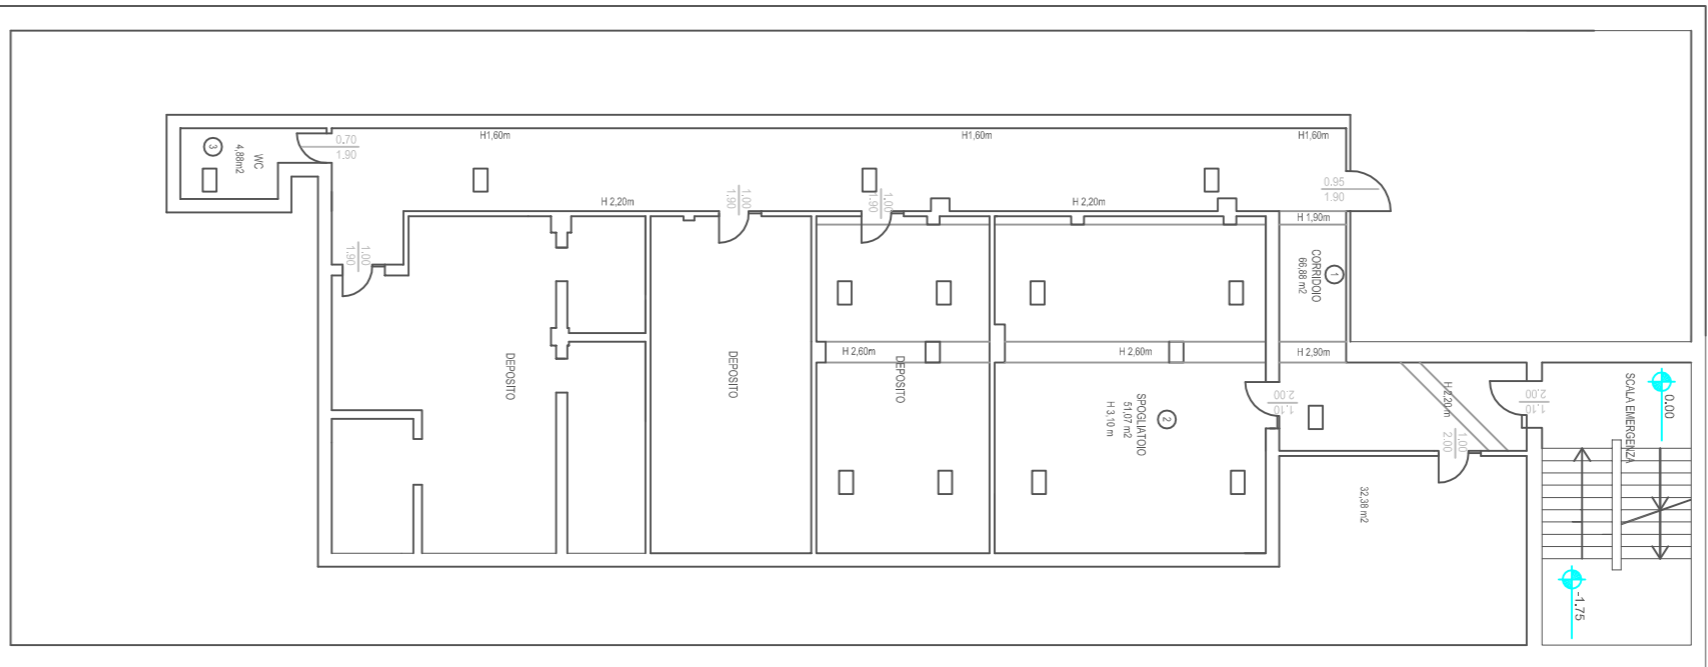

comitente: A.O.R.M.N.

Azienda ospedaliera Ospedali Riuniti Marche Nord - Pesaro

direttore generale: Dott. Aldo Ricci

responsabile del progetto: Ing. Giancarlo Conti

coordinatore tecnico-amministrativo: Arch. Simone Nordina

realizzata: Presidio Ospedaliero di Fano via Vittorio Veneto - Fano (PU)

oggetto: Rilievi Planimetrici

Pad. B - Piano Secondo, Terzo, Quarto, Quinto, Sesto

scale: 1 : 100 data: ott. 2011

progettazione: Tadei geom. Carmelo Maria Diana

via Sestemini, 8 Lercara - Caltanissetta (PU)

B4