




## PADIGLIONE "E" - PIANO SEMINTERRATO

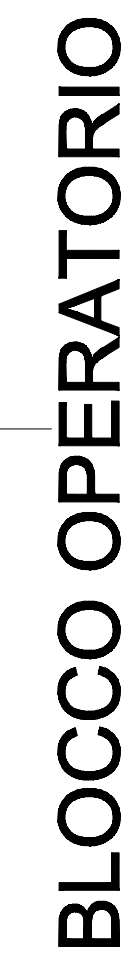

## PADIGLIONE "E" - PIANO PRIMO


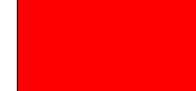







## PADIGLIONE "E" - PIANO SECONDO




## PADIGLIONE "E" - PIANO TERRA



- |   |                                  |   |              |
|---|----------------------------------|---|--------------|
|  | BASSO RISCHIO<br>BASSA FREQUENZA |  | ALTO RISCHIO |
|  | BASSO RISCHIO<br>ALTA FREQUENZA  |   |              |
|  | MEDIO RISCHIO                    |   |              |
|  | VEDI TAVOLA<br>SPECIFICA         |   |              |
|  | NON OGGETTO<br>DI APPALTO        |   |              |

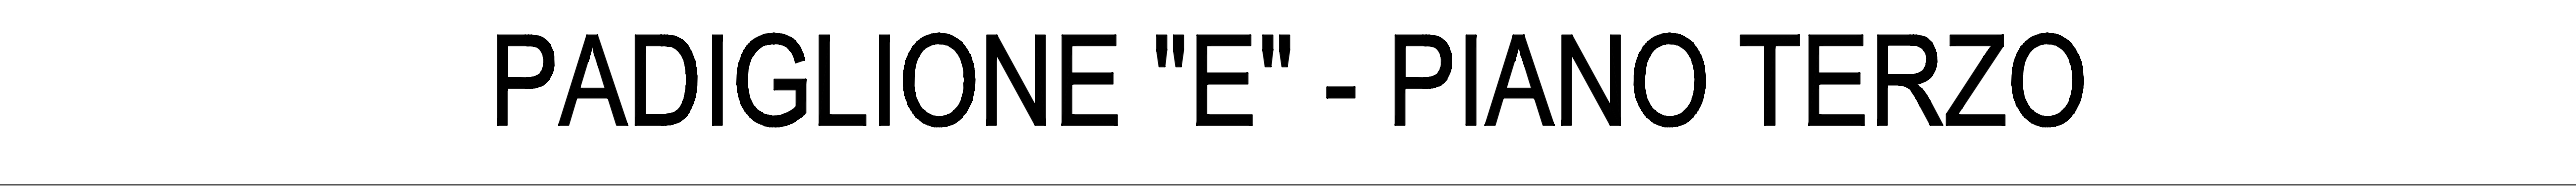

**Azienda Ospedaliera "Ospedali Riuniti Marche Nord" - Pesaro**  
**U.O.C. Opere Strutturali e Cantieri**  
 Viale Trieste, 391 - 61121 Pesaro  
 tel. 0721/366329 - fax. 0721/366335

<div style="text-align: center;">  </div>	<div style="text-align: center; font-size: 2em; font-weight: bold; color: red;">5.Ec</div>	<b>PROCEDURA NEGOZIATA PER AFFIDAMENTO DEL SERVIZIO DI PULIZIA</b>	
		<b>PRESIDIO "PESARO CENTRO" PIANTE PADIGLIONE "E"</b>	
<b>SC.</b> <div style="text-align: center; font-weight: bold;">1:100</div>	<b>DATA</b> <div style="text-align: center; font-weight: bold;">MAG. 2013</div>	<b>DIRETTORE UDC OPERE STRUT. E CANTIERI</b> <b>ELABORAZIONE TECNICO-GRAFICA</b>	<b>Ing. Paolo SORCINELLI</b> <b>Ing. Francesco VIGHI</b>

ANNOTAZIONE:				
GIU. 2011				