


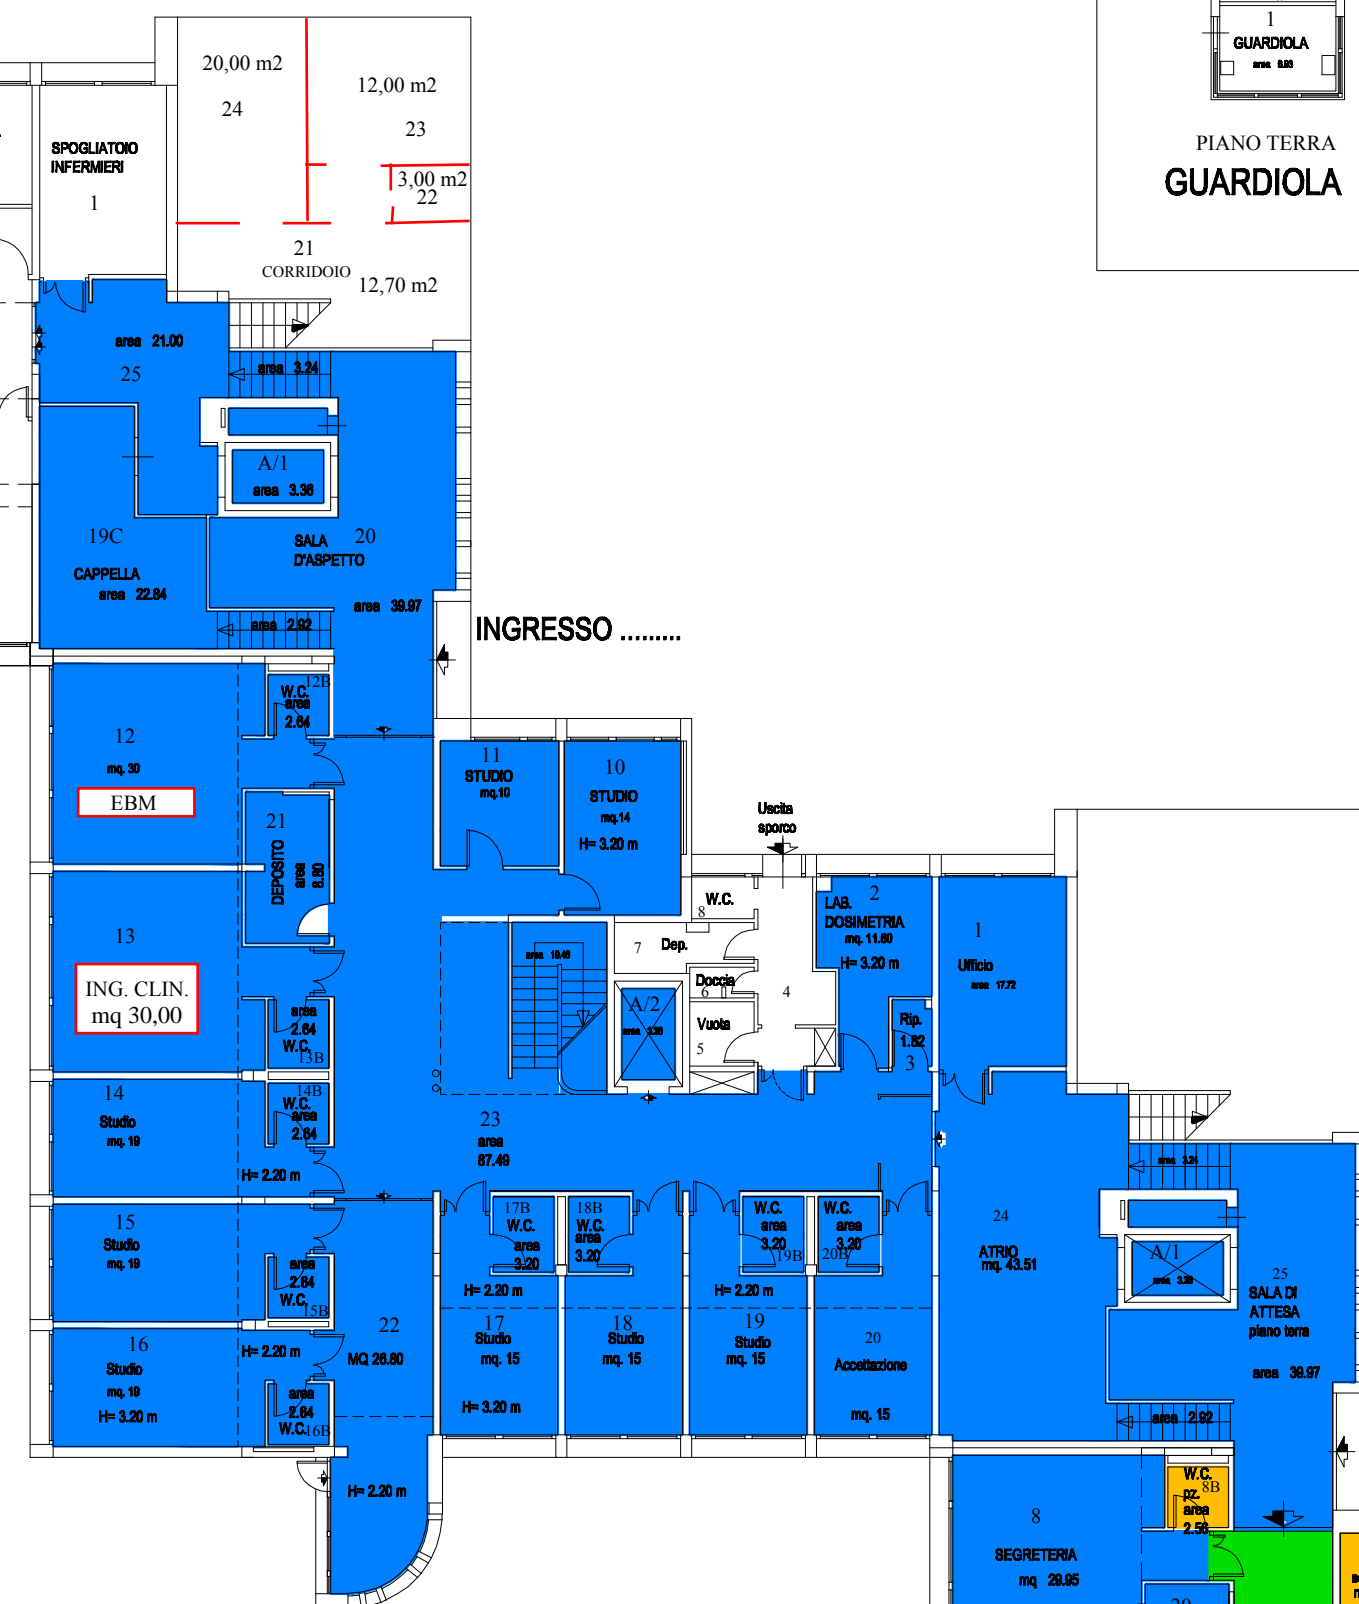


PIANO TERRA palazzina IV




PIANO TERRA palazzina III

VECCHIE PALAZZINE - PIANO TERRA


PIANO TERRA Palazzina II

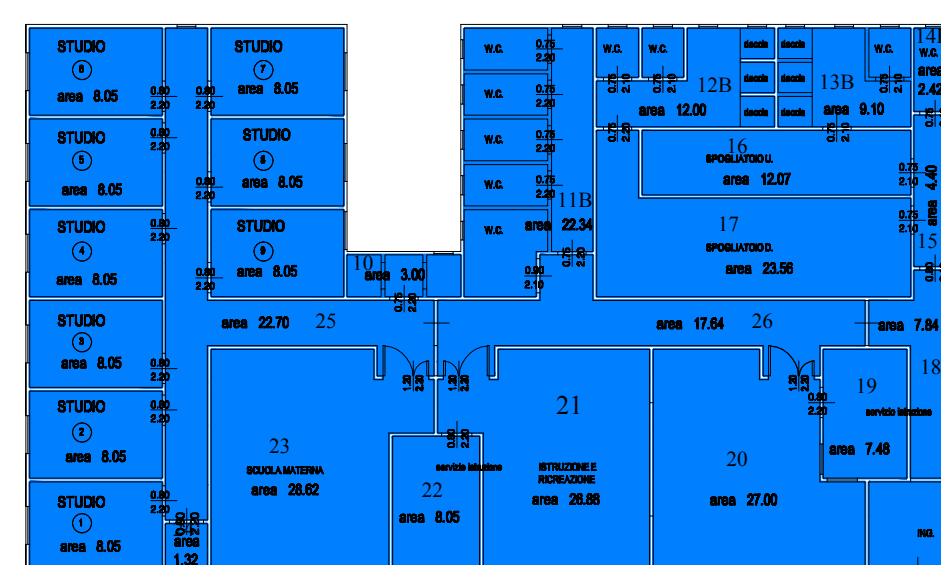


PIANO TERRA palazzina I

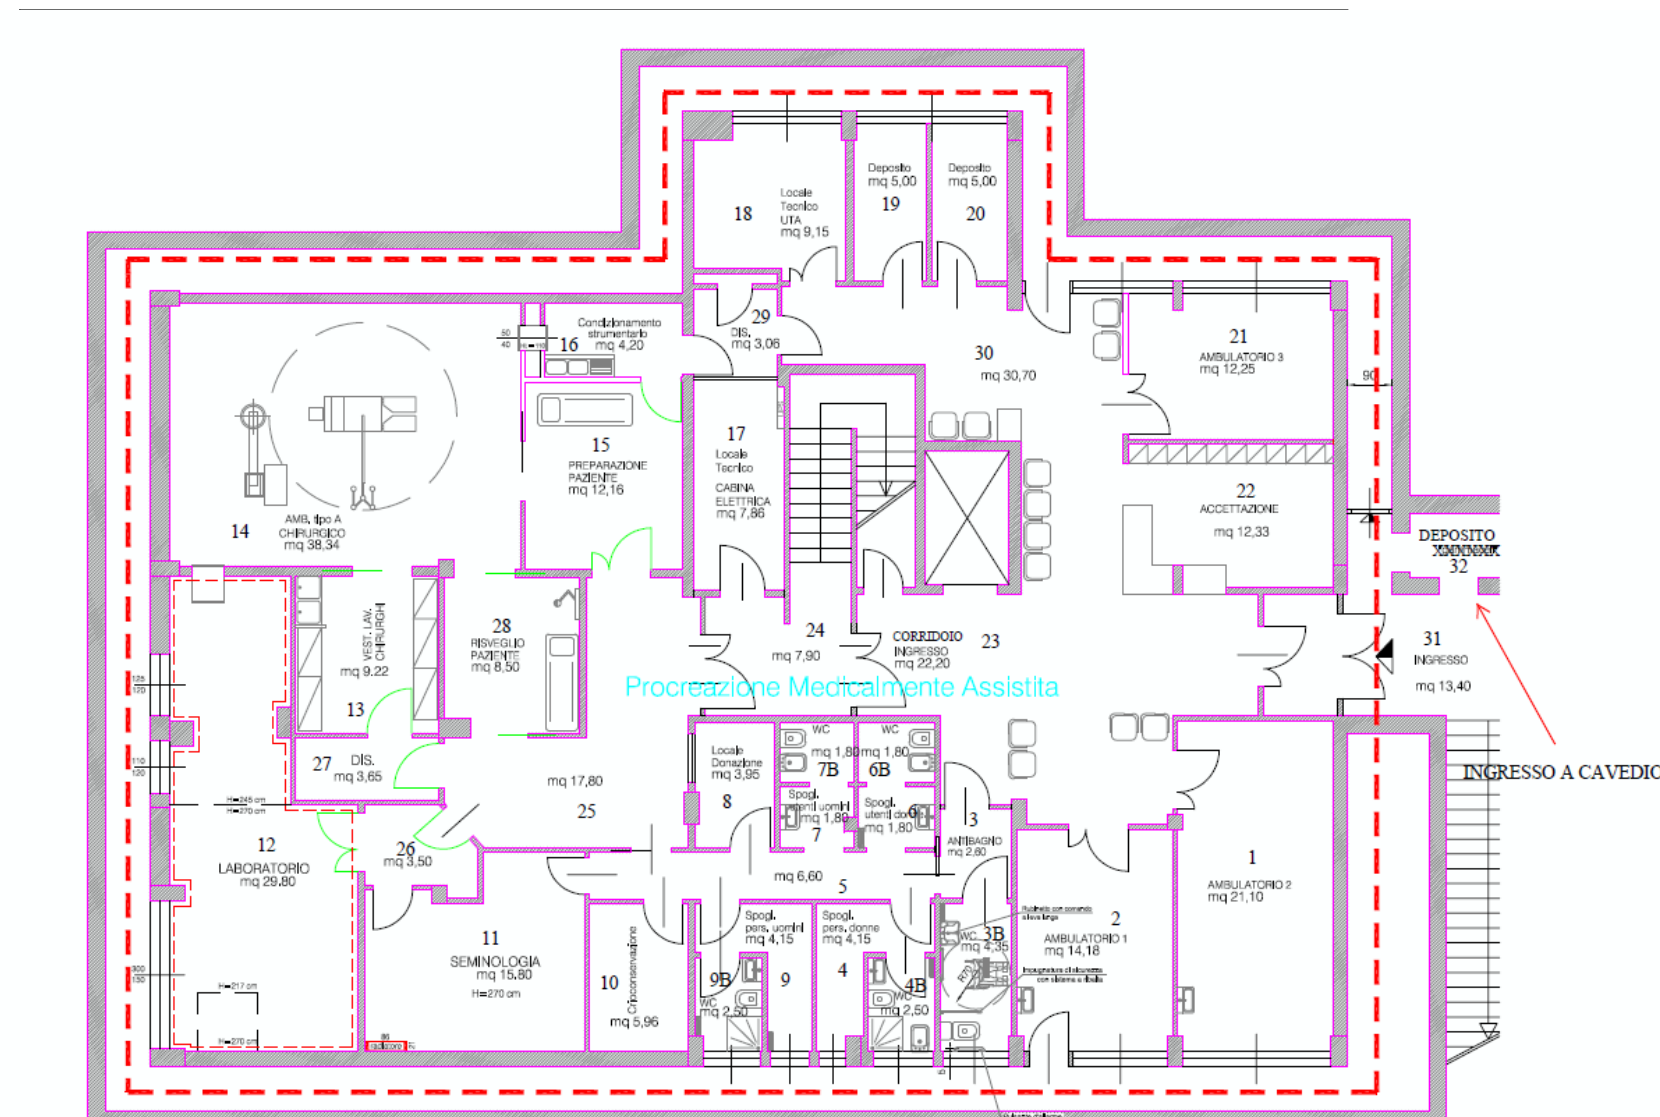

PIANO INTERRATO palazzina I

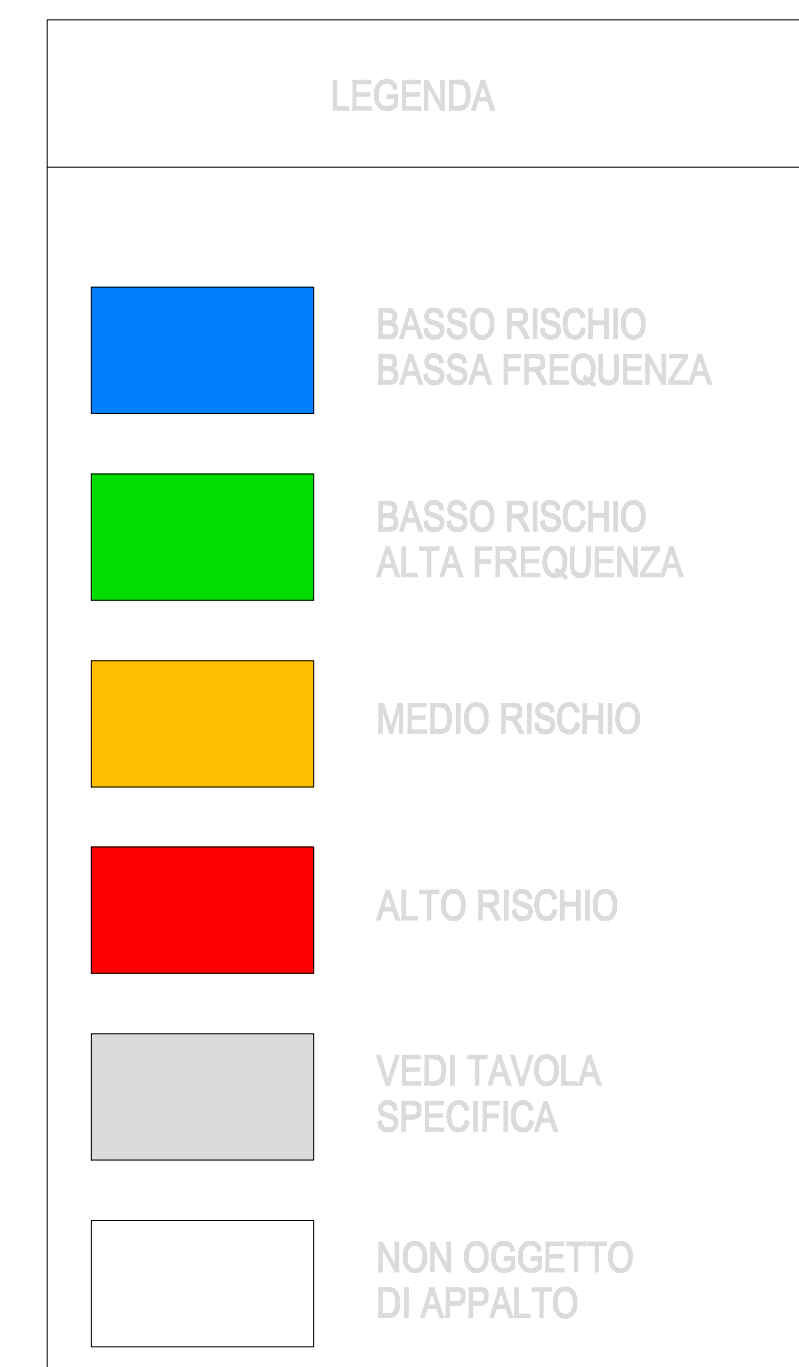

PLANIMETRIA GENERALE

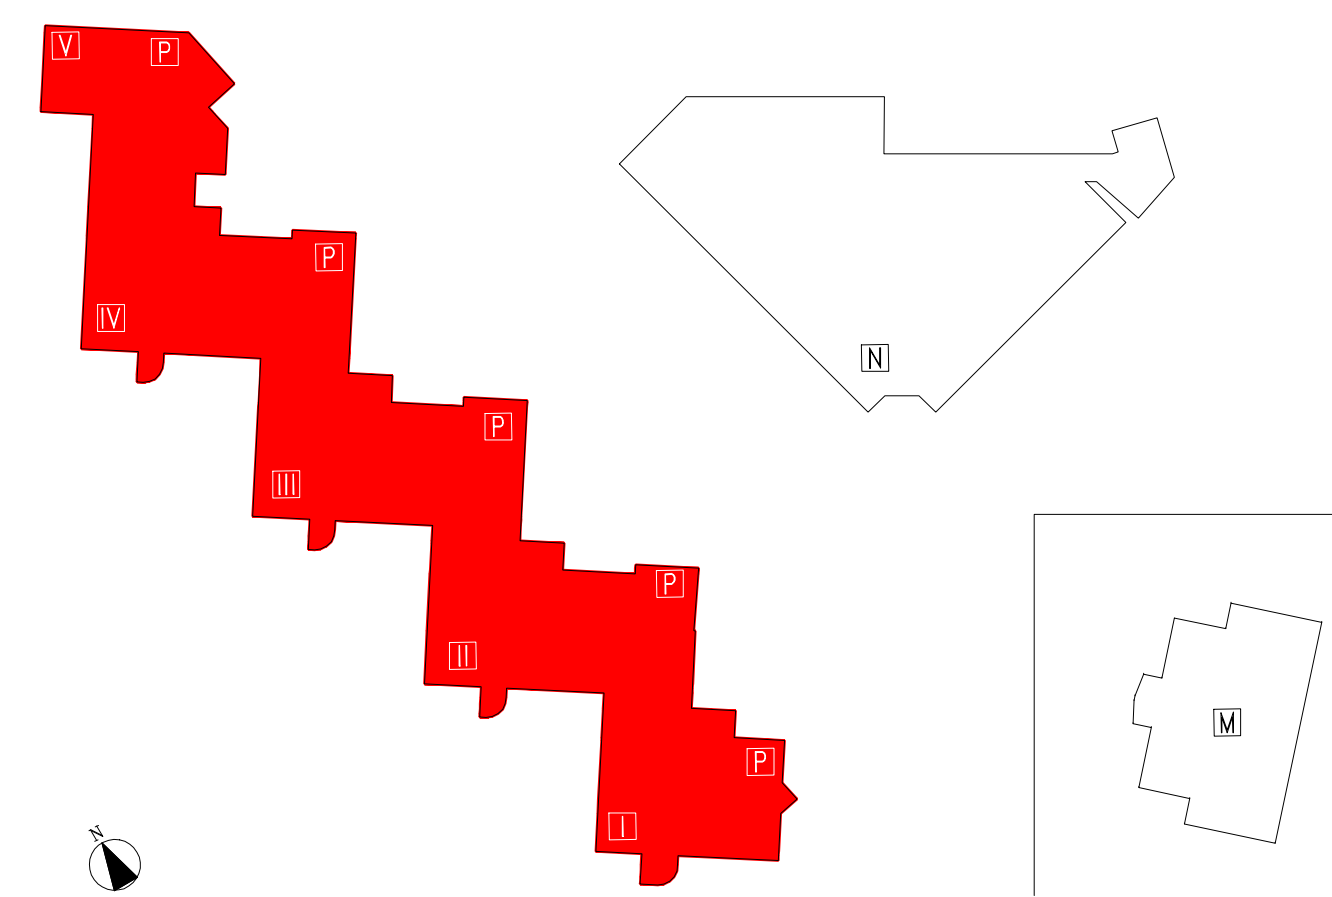

Azienda Ospedaliera "Ospedali Riuniti Marche Nord" - Pesaro
U.O.C. Opere Strutturali e Cantieri

TAV.	PROGETTO : PROCEDURA NEGOZIATA PER AFFIDAMENTO DEL SERVIZIO DI PULIZIA
12.Pm	OGGETTO : PRESIDIO "MURAGLIA" PIANTA VECCHIE PALAZZINE - 1 di 2
SC.	DIRETTORE UOC OPERE STRUTT. E CANTIERI Ing. Paolo SORCINELLI
1:200	MAG. 2013 ELABORAZIONE TECNICO-GRAFICA Ing. Francesco VICHI
ANNOTAZIONE:	