



PADIGLIONE "F" - PIANO SEMINTERRATO

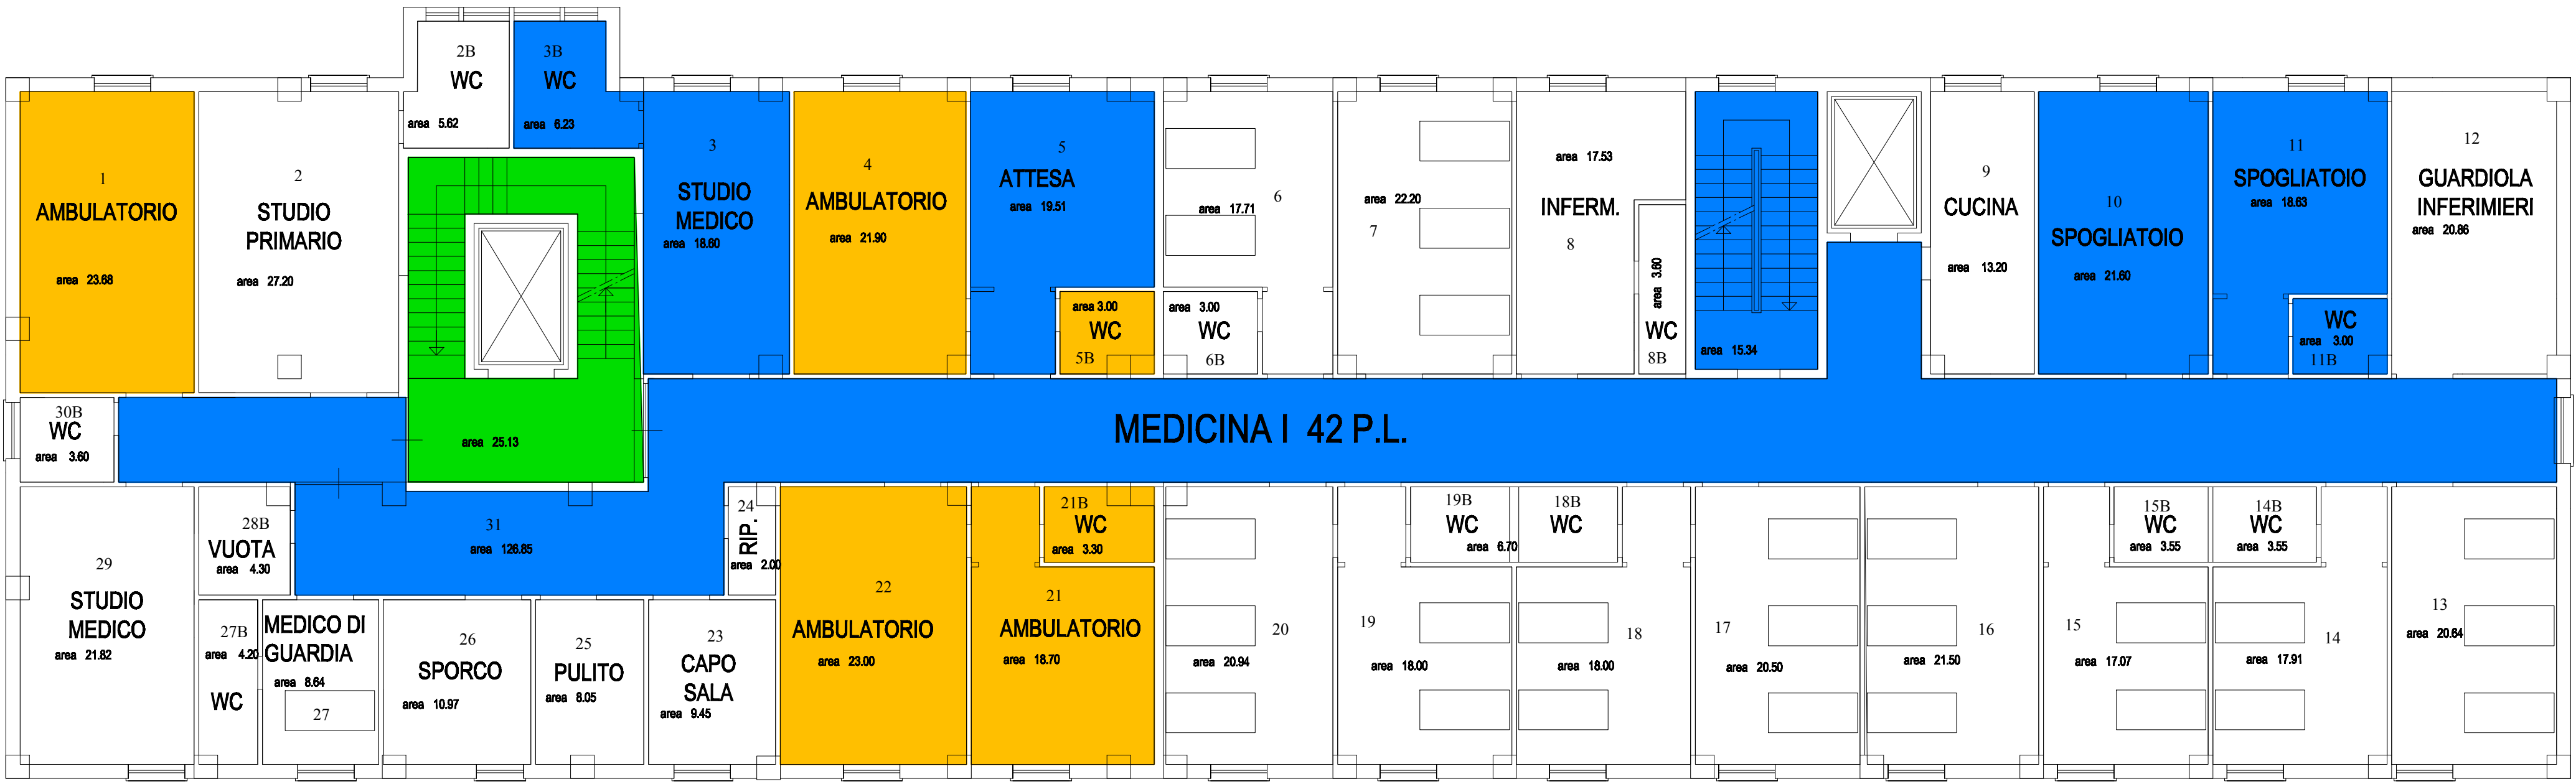

PADIGLIONE "F" - PIANO SECONDO

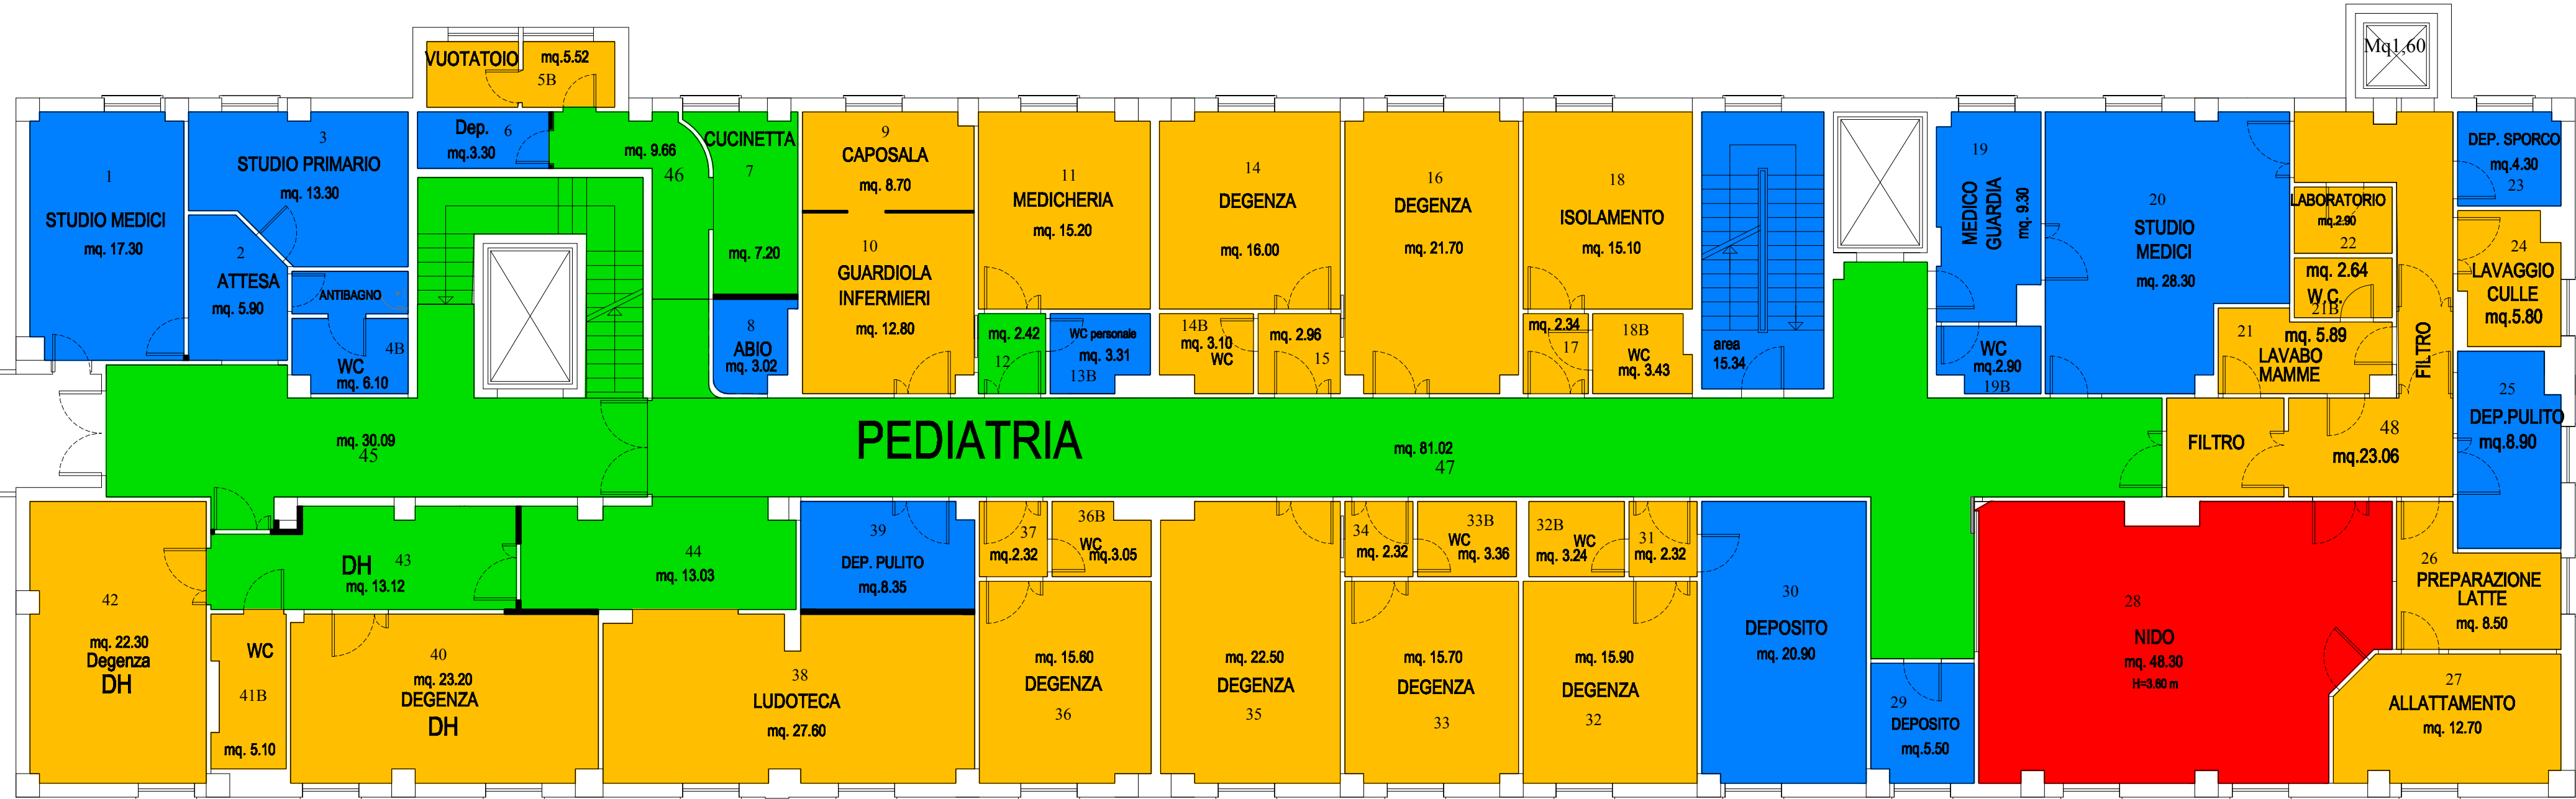

PADIGLIONE "F" - PIANO TERRA



PADIGLIONE "F" - PIANO TERZO



LEGENDA	
<div></div>	BASSO RISCHIO BASSA FREQUENZA
<div></div>	BASSO RISCHIO ALTA FREQUENZA
<div></div>	MEDIO RISCHIO
<div></div>	ALTO RISCHIO
<div></div>	VEDI TAVOLA SPECIFICA
<div></div>	NON OGGETTO DI APPALTO

PLANIMETRIA GENERALE

**Azienda Ospedaliera "Ospedali Riuniti Marche Nord" - Pesaro**  
**U.O.C. Opere Strutturali e Cantieri**  
Viale Trieste, 391 - 61121 Pesaro  
tel. 0721/368.529 - fax. 0721/368.535  
e-mail: [uocoperedirezionale@ospedali.it](mailto:uocoperedirezionale@ospedali.it)

PROGETTO	PROCEDURA NEGOZIATA PER AFFIDAMENTO DEL SERVIZIO DI PULIZIA		
OGGETTO	PRESIDIO "PESARO CENTRO" PIANTE PADIGLIONE "F"		
SC.	DATA	DIRETTORE UOC OPERE STRUTT. E CANTIERI	Ing. Paolo SORCINELLI
1:100	MAG. 2013	LABORAZIONE TECNICO-GRFICA	Ing. Francesco VICHI
ANNOTAZIONE:			
GIU. 2011			