




PORTINERIA
P. TERRA
PAD. ~~A~~ "E"

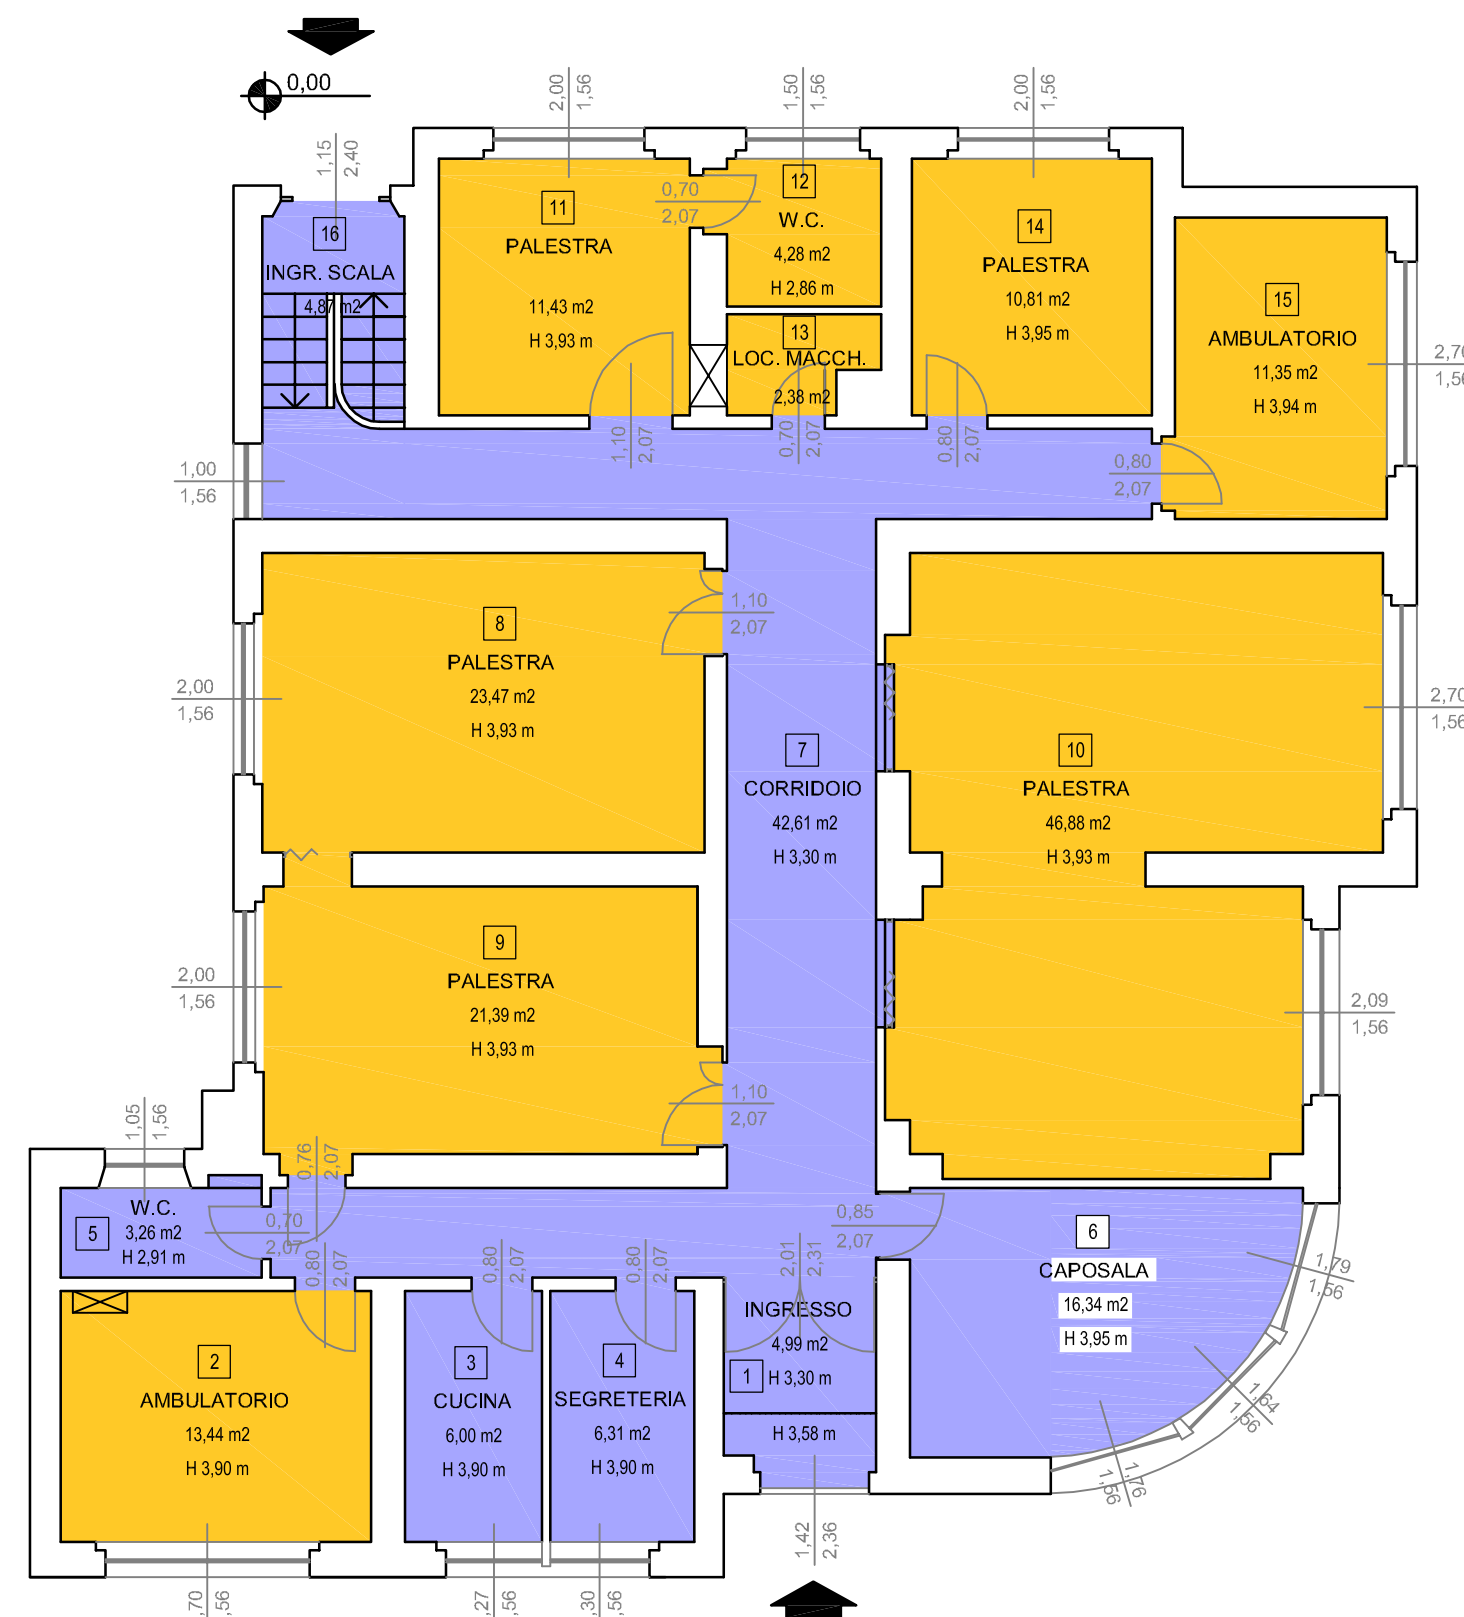

PIANO RIALZATO

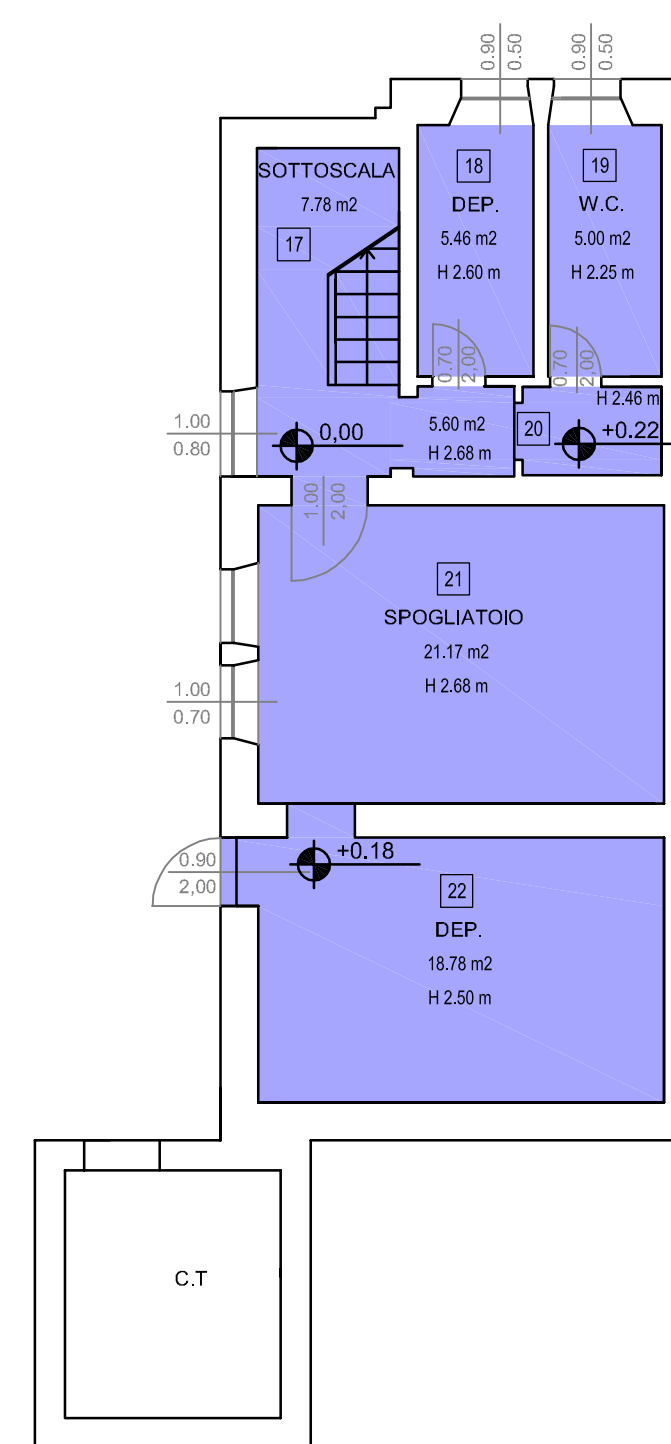


PIANO SEMINTERRATO

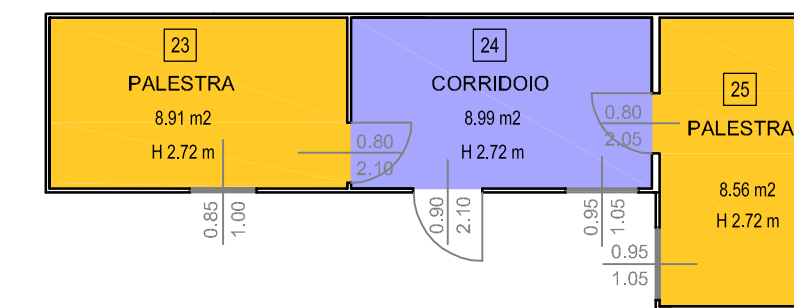

UNITA' MOBILE ESTERNA
PIANO TERRA
PAD. "A"

INQUADRAMENTO

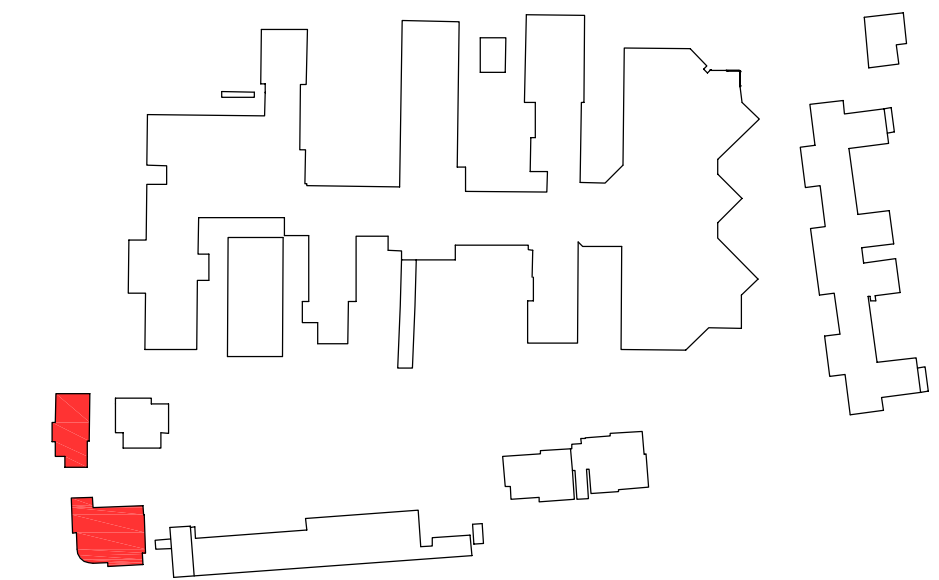

- BASSO RISCHIO BASSA FREQUENZA
- BASSO RISCHIO ALTA FREQUENZA
- MEDIO RISCHIO
- ALTO RISCHIO
- NON OGGETTO D'APPALTO
- ALTO RISCHIO SALE OPERATORIE
- ALTO RISCHIO PULITO
- ALTO RISCHIO SPORCO

PROVINCIA DI PESARO E URBINO SERVIZIO SANITARIO NAZIONALE REGIONE MARCHE AZIENDA OSPEDALIERA "OSPEDALI RIUNITI MARCHE NORD" PRESIDIO OSPEDALIERO SANTA CROCE DI FANO VIA VENETO 2

U.O.C.

OPERE STRUTTURALI E CANTIERI

Viale Trieste 391 - 61161 Pesaro
Tel.: 0721 366329 Fax: 0721 366335

Direttore: Ing. Paolo SORCINELLI
Collaboratore: Arch. Simone RONDINA

OGGETTO

APPALTO PULIZIE - CLASSIFICAZIONE AREE
Pad. A - Piano seminterrato - rialzato

SCALA 1:100 DISEGNO			TAVOLA
			A1
REVISIONE	DISEGNATORE	VERIFICA	DATA
emissione	SPORCO RONDINA	ASSUNTA PLEONI	01/2012
revisione	SPORCO RONDINA	ASSUNTA PLEONI	31/05/2013

NOTE
31/05/2013 AGGIORNAMENTO DEFINIZIONE AREE DI RISCHIO.
MARGINE DI ERRORE 5%.