


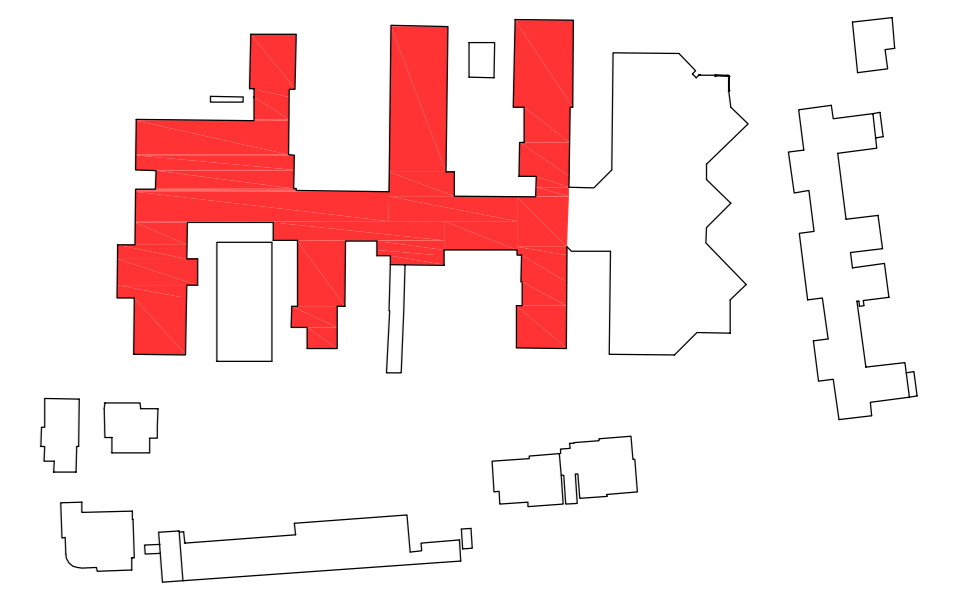

INQUADRAMENTO



- BASSO RISCHIO BASSA FREQUENZA
- BASSO RISCHIO ALTA FREQUENZA
- MEDIO RISCHIO
- ALTO RISCHIO SALE OPERATORE
- ALTO RISCHIO PULITO
- ALTO RISCHIO SPORCO
- NON OGGETTO D'APPALTO

PROVINCIA DI PESARO E URBINO
SERVIZIO SANITARIO NAZIONALE REGIONE MARCHE
AZIENDA OSPEDALIERA
"OSPEDALI RIUNITI MARCHE NORD"
PRESIDIO OSPEDALIERO SANTA CROCE DI FANO
VIA VENETO 2

U.O.C. OPERE STRUTTURALI E CANTIERI
Viale Trieste 391 - 61061 Pesaro
Tel.: 0721 366329 Fax: 0721 366335
Direttore: Ing. Paolo SORICELLI
Collaboratore: Arch. Simone RONDINI

OGGETTO
APPALTO PULIZIE - CLASSIFICAZIONE AREE
Pad. B - Piano primo

SCALA 1:100	TAVOLA
DISCEND	B3
REVISIONE	OSPEDALI RIUNITI MARCHE NORD
PROGETTO	OSPEDALI RIUNITI MARCHE NORD
VERIFICA	OSPEDALI RIUNITI MARCHE NORD
DATA	31/05/2013

NOTE
INQUADRAMENTO ACCORDAMENTO OPERAZIONE AREA DI RILEVAMENTO
PROGETTO DI FAVORE DA