






PADIGLIONE "A" - PIANO SEMINTERRATO

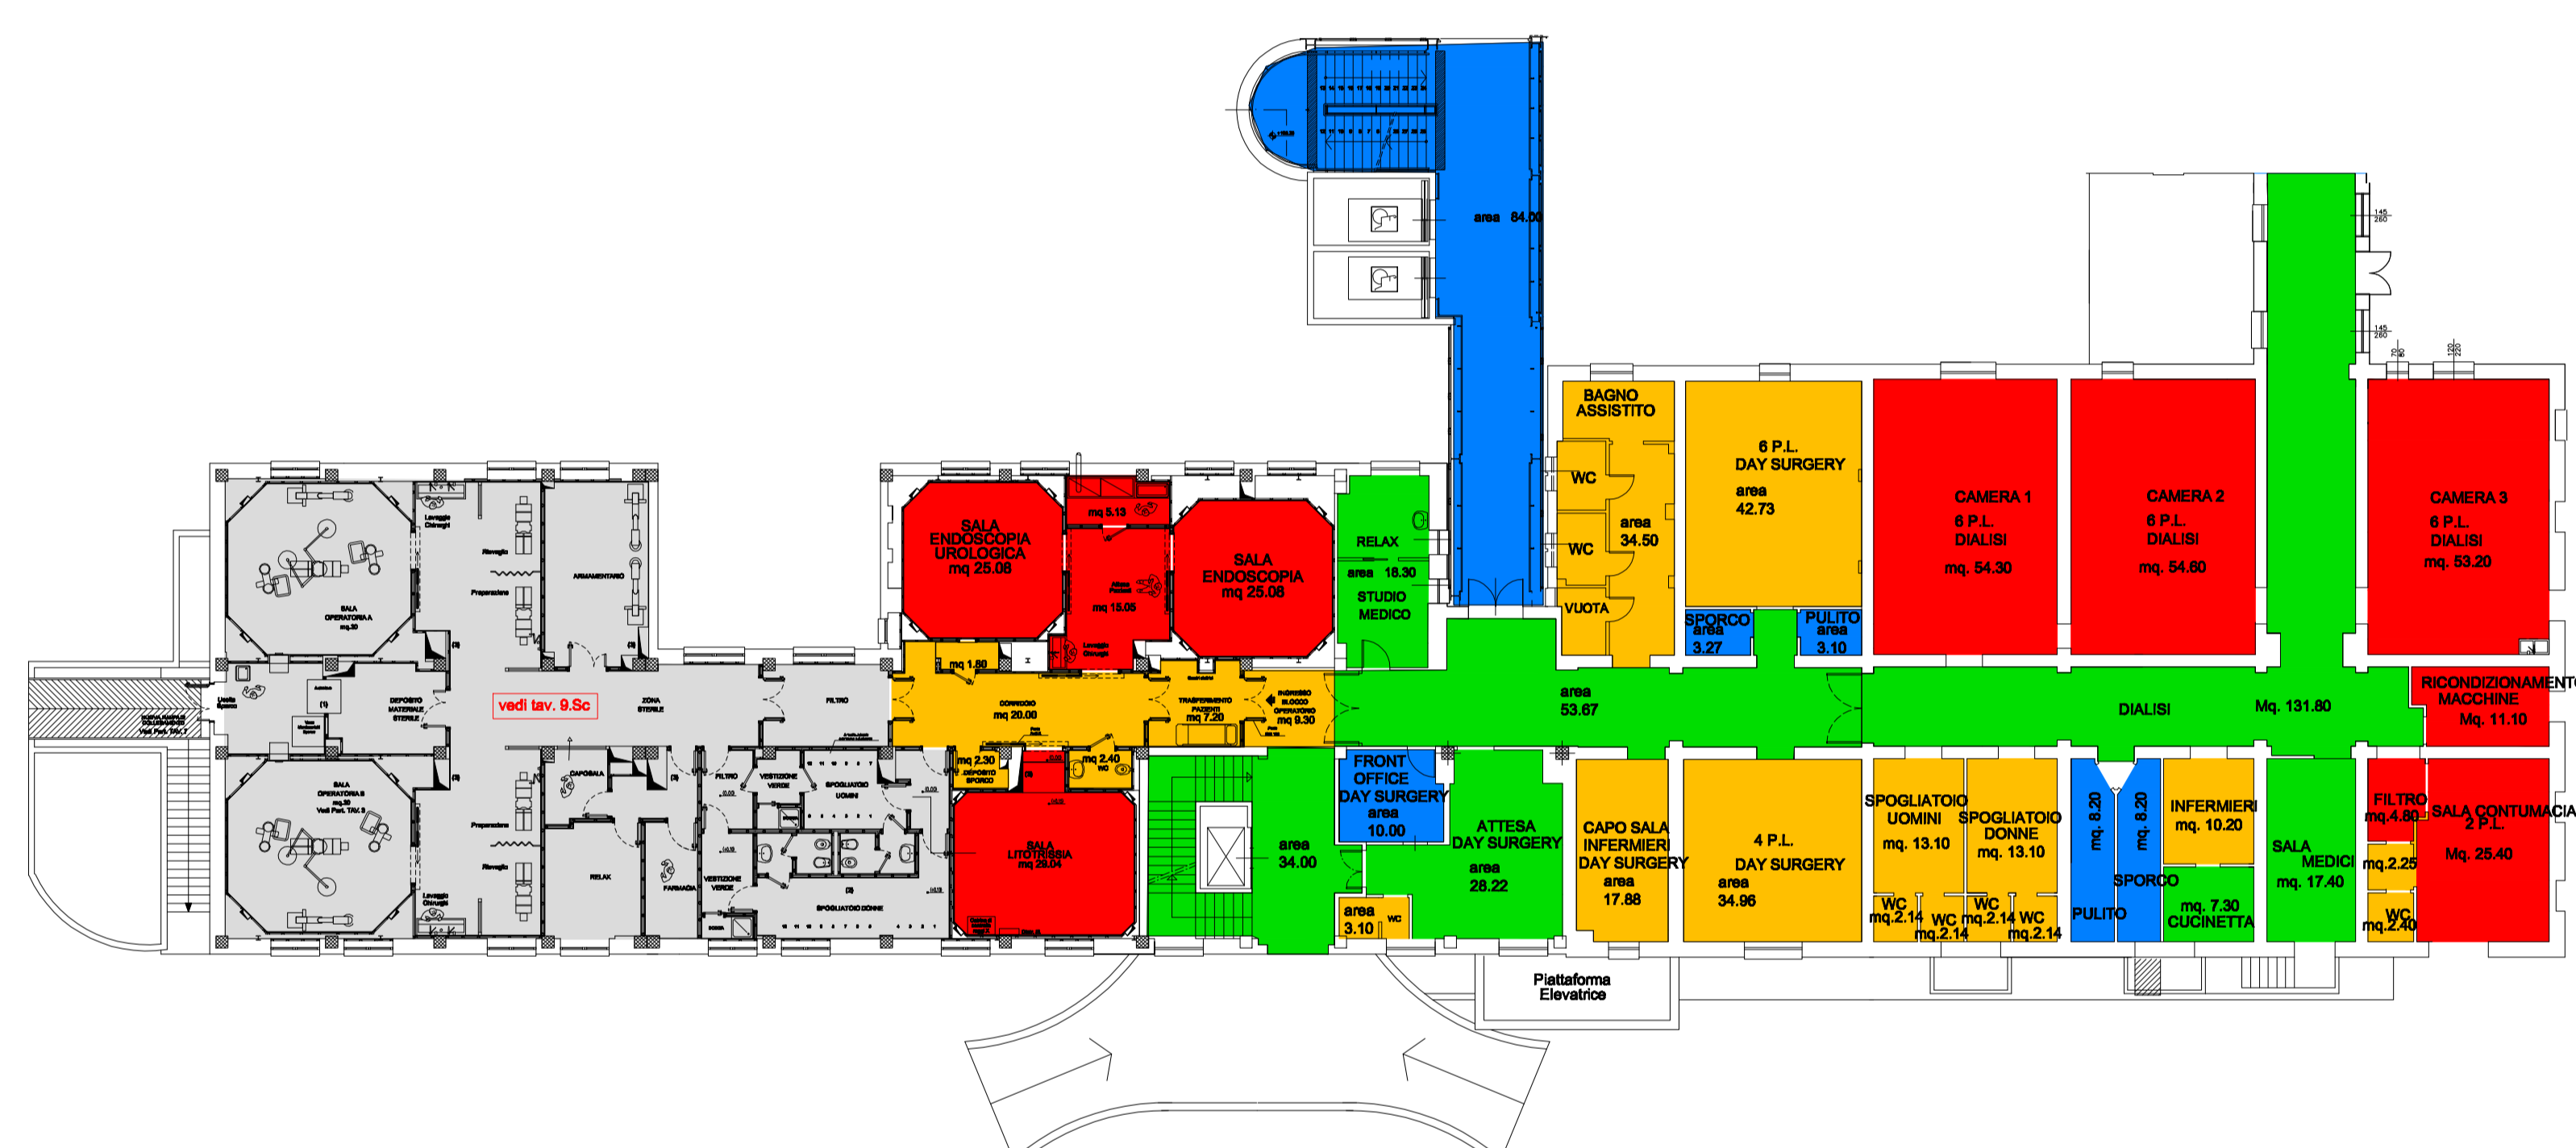


PADIGLIONE "A" - PIANO TERRA

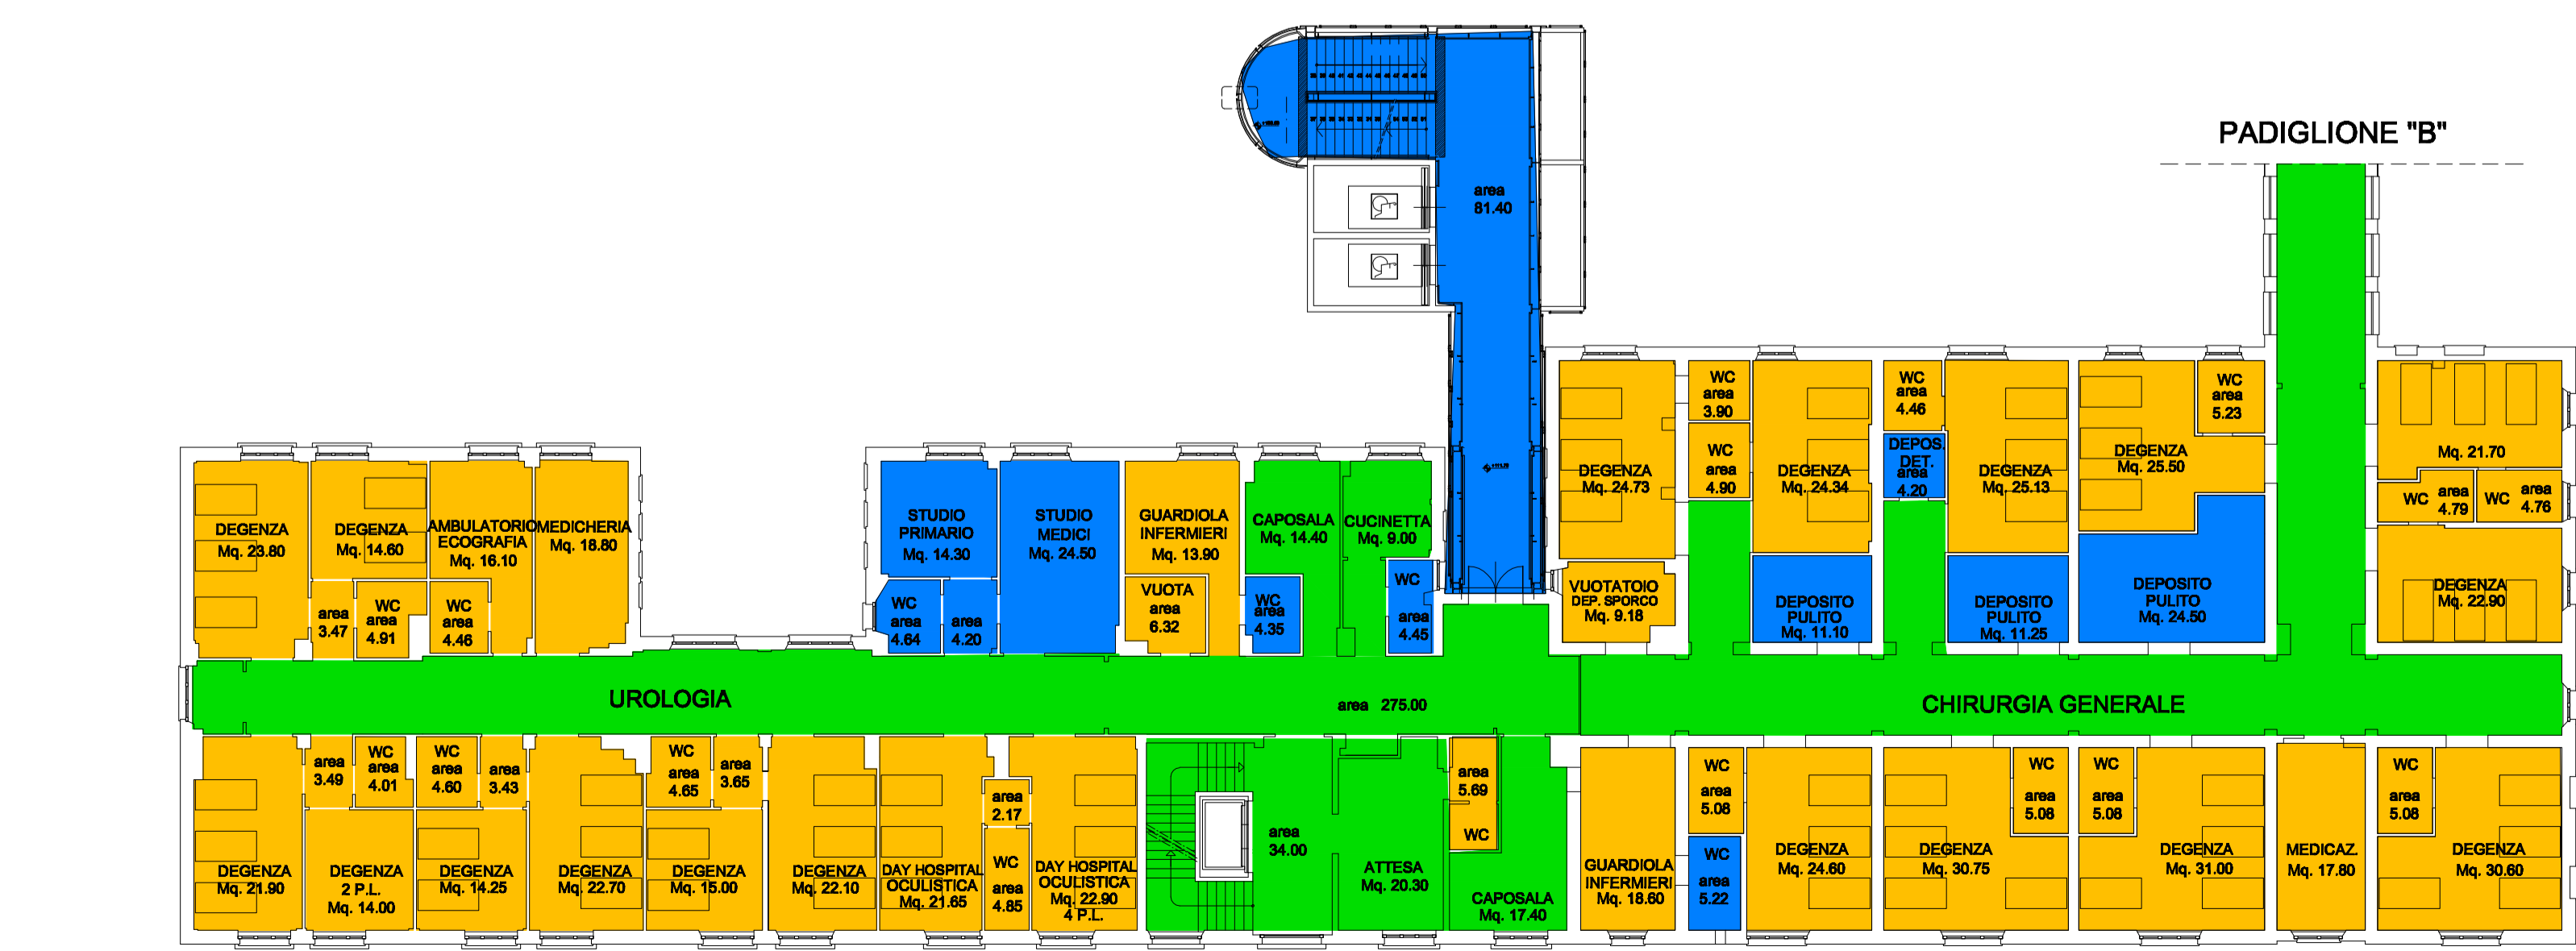

PADIGLIONE "A" - PIANO PRIMO

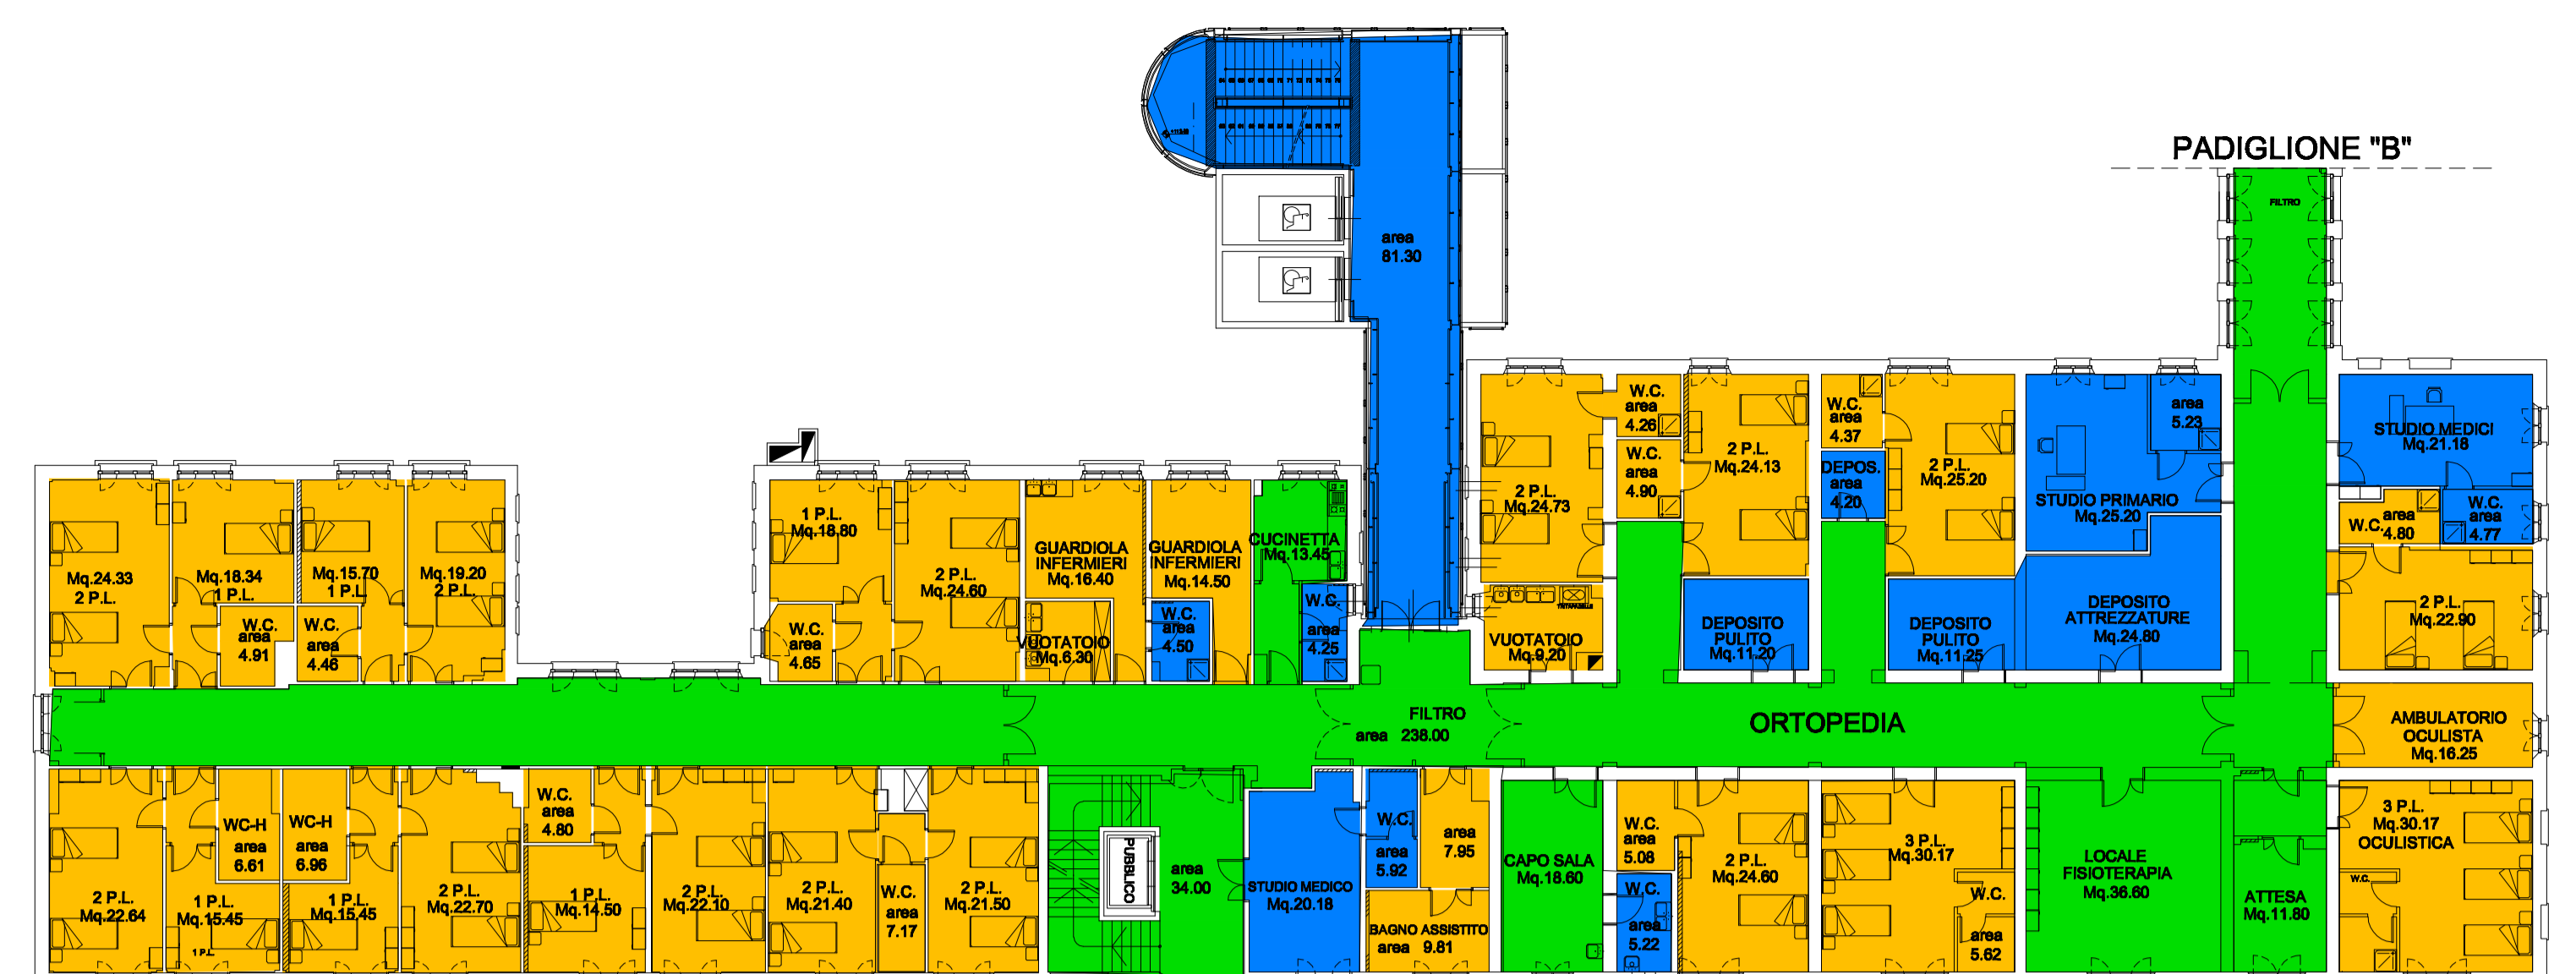


PADIGLIONE "A" - PIANO SECONDO

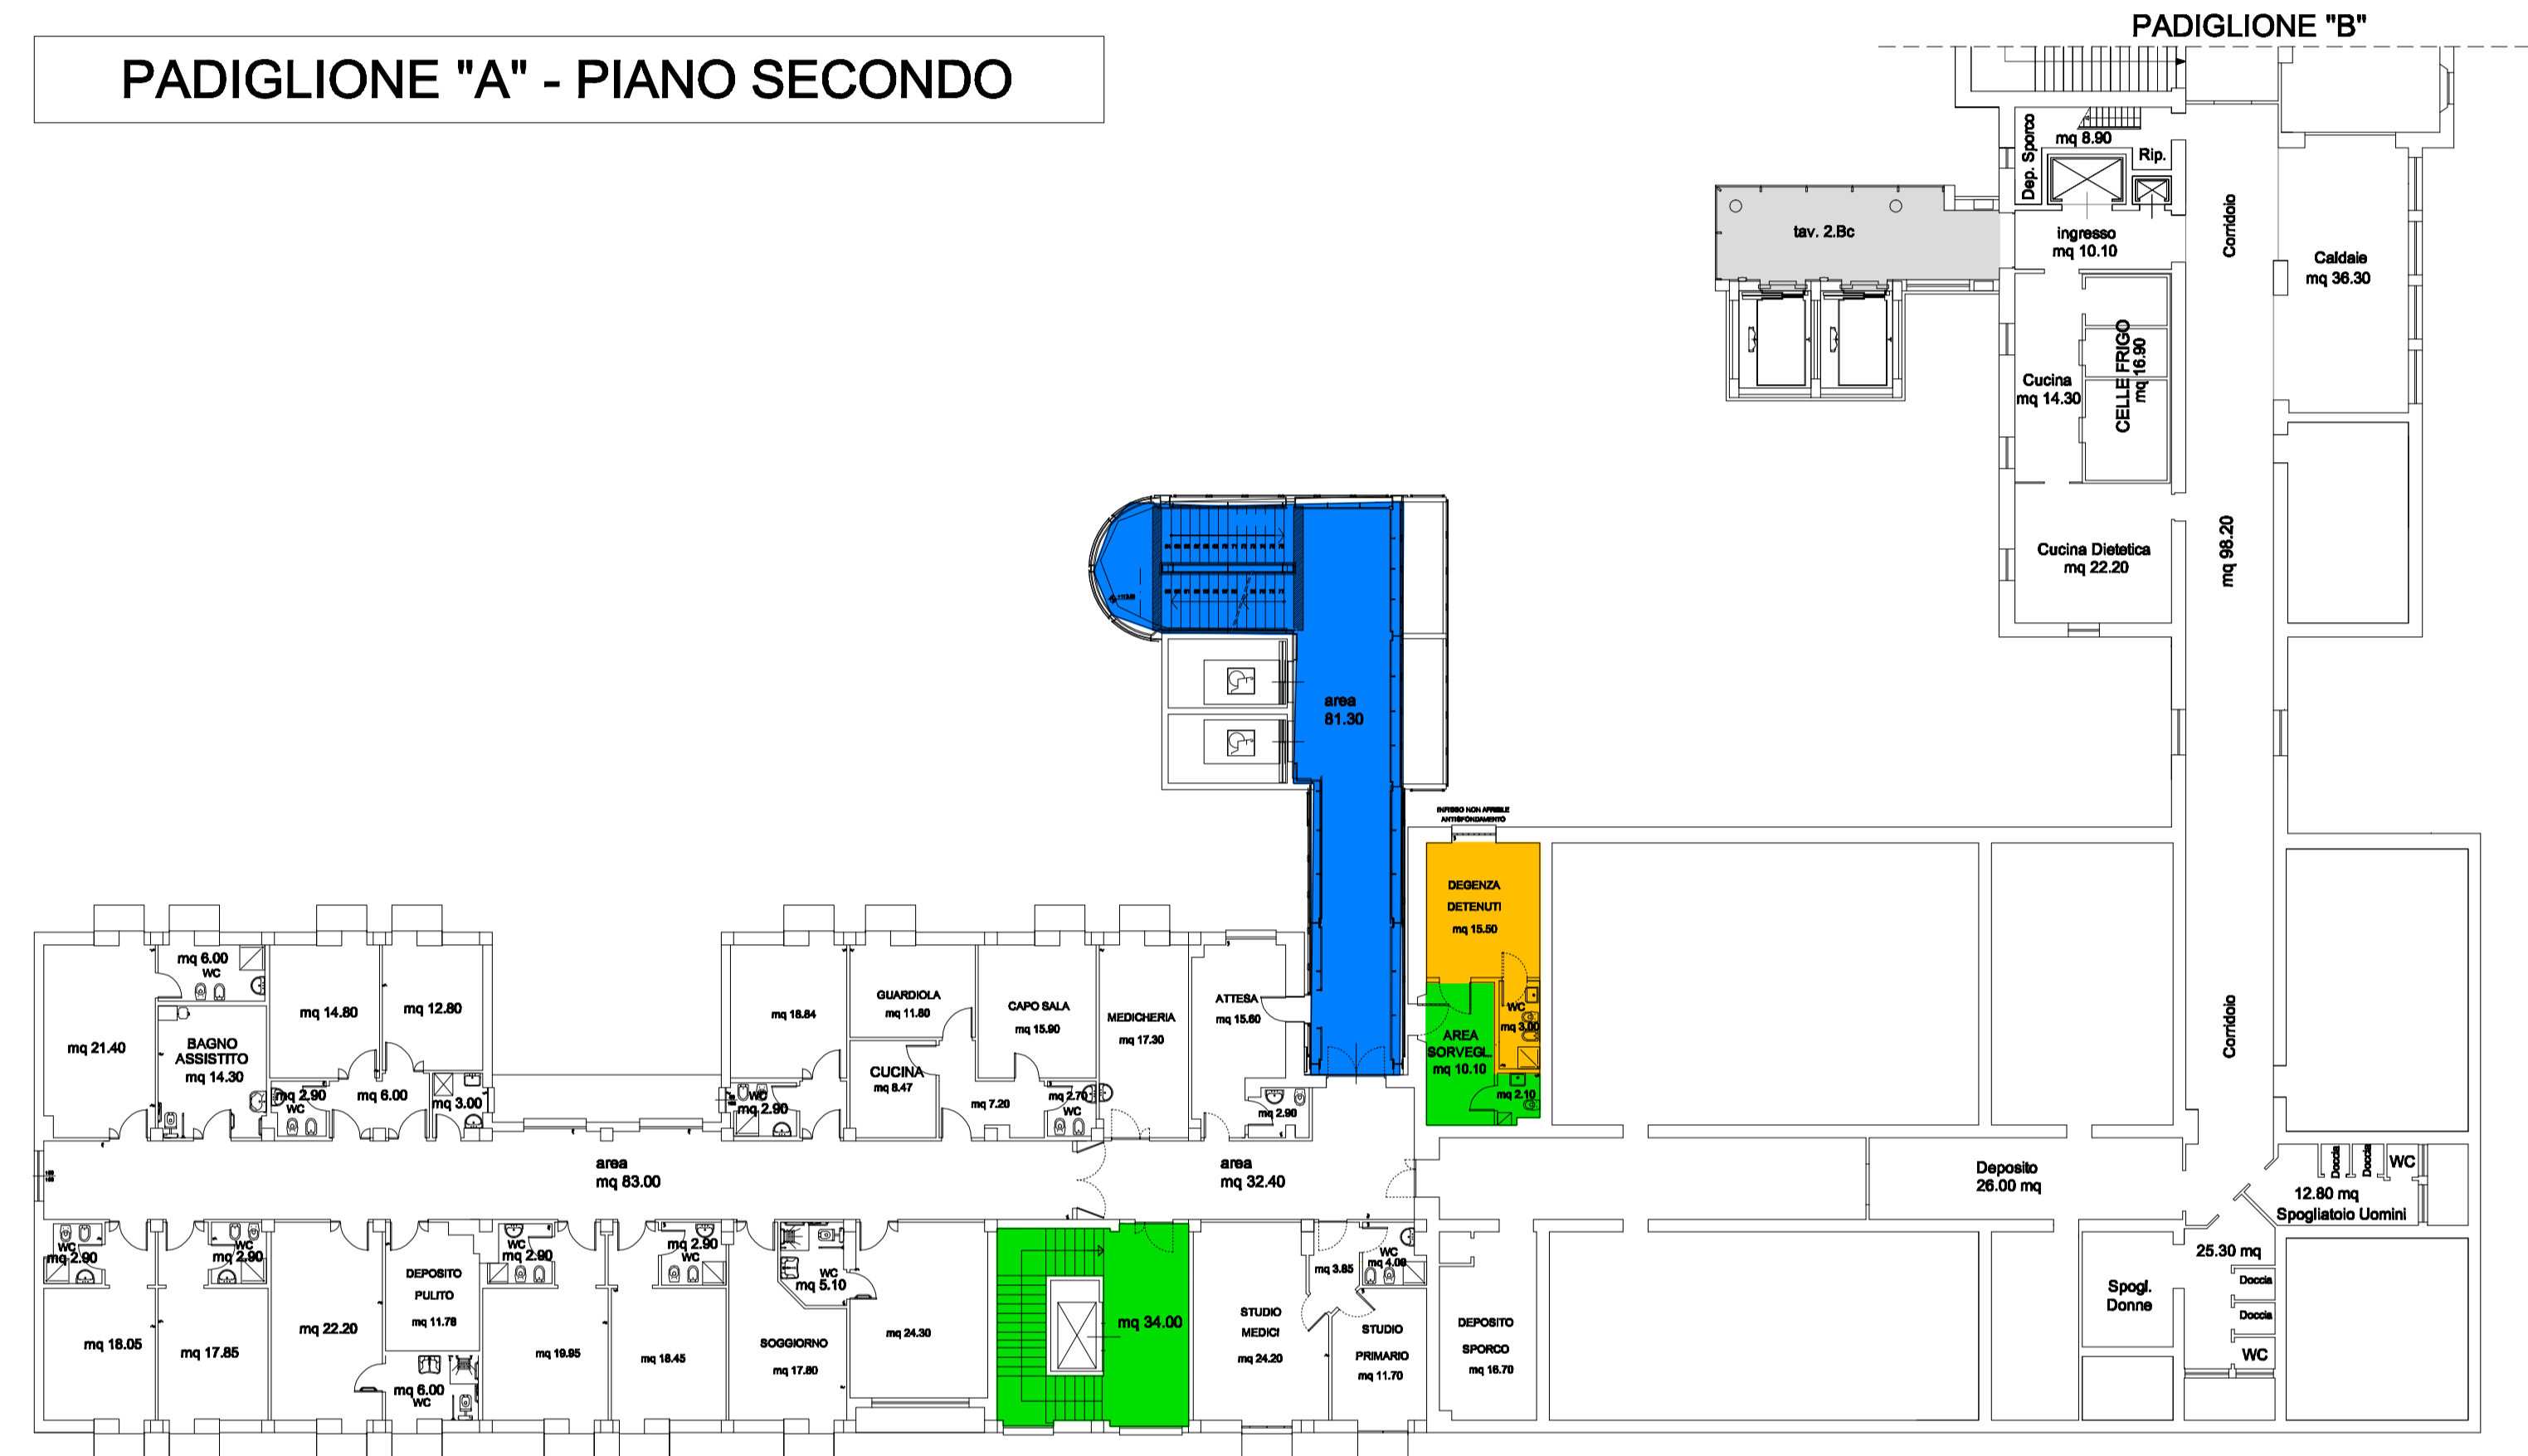

PADIGLIONE "A" - PIANO TERZO

LEGENDA

- BASSO RISCHIO BASSA FREQUENZA
- BASSO RISCHIO ALTA FREQUENZA
- MEDIO RISCHIO
- ALTO RISCHIO
- VEDI TAVOLA SPECIFICA
- NON OGGETTO DI APPALTO

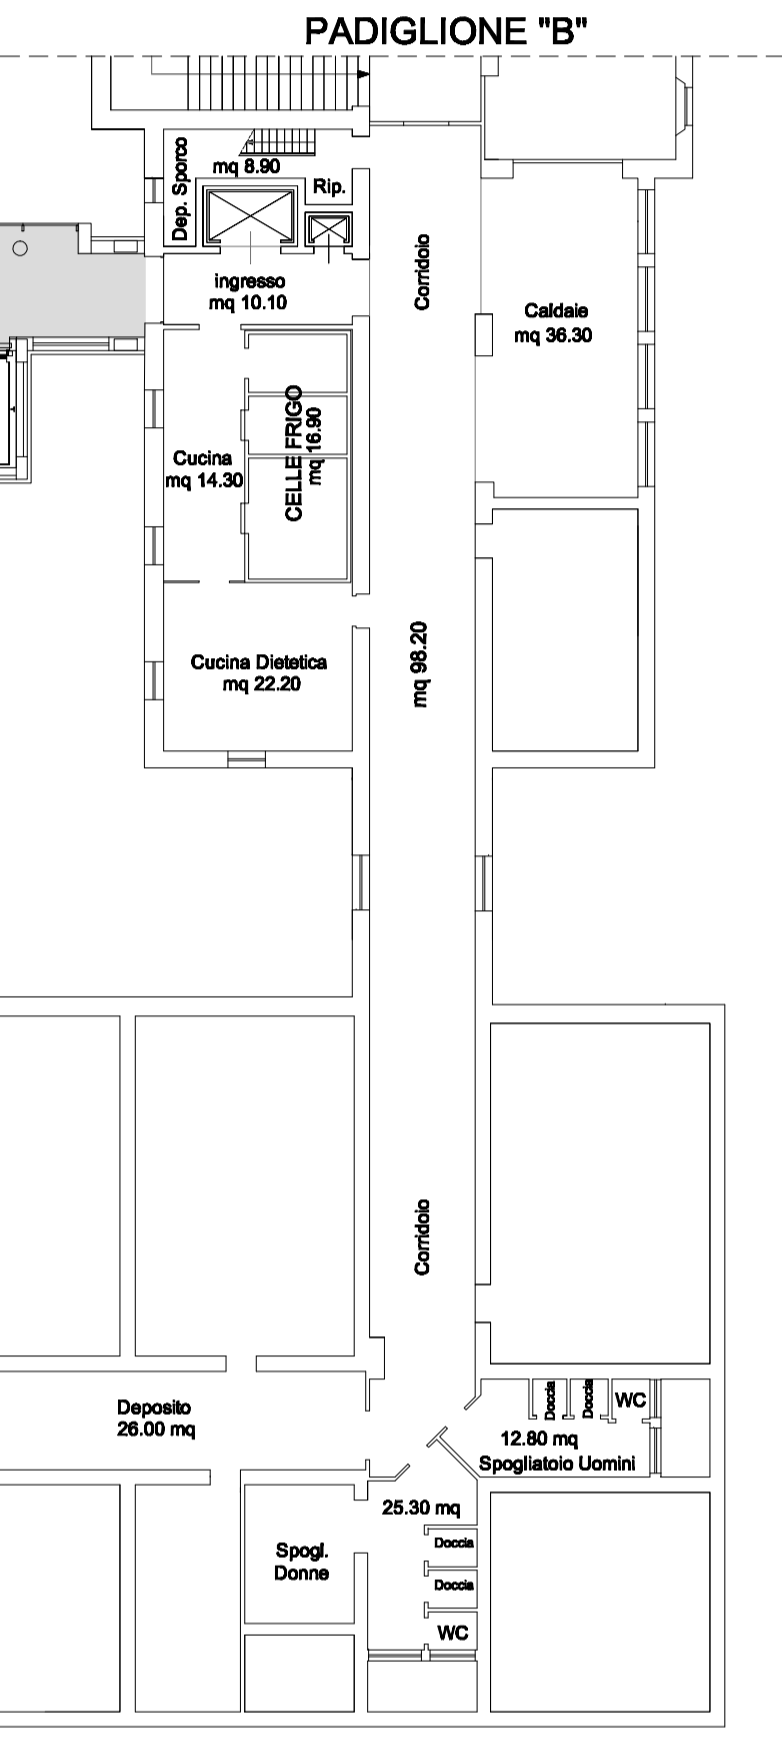

PLANIMETRIA GENERALE

Azienda Ospedaliera "Ospedali Riuniti Marche Nord" - Pesaro
U.O.C. Opere Strutturali e Cantieri

Viale Trieste, 391 - 61121 - Pesaro
Tel. 0721/366329 - fax. 0721/366335
e-mail: uocoper@ospedalepesarovalore.it

TA:	PROGETTO : PROCEDURA NEGOZIATA PER AFFIDAMENTO DEL SERVIZIO DI PULIZIA
SC:	OGGETTO : PRESIDIO "PESARO CENTRO" PIANTE PADIGLIONE "A"
DATA:	1:200
MAG. 2013	ELABORAZIONE TECNICO-GRAFICA
ING. PAOLO SORCINELLI	ING. FRANCESCO VICH
ANNOZZIONI:	
GIU. 2011	