


PADIGLIONE "D" - PIANO INTERRATO




PADIGLIONE "D" - PIANO TERRA

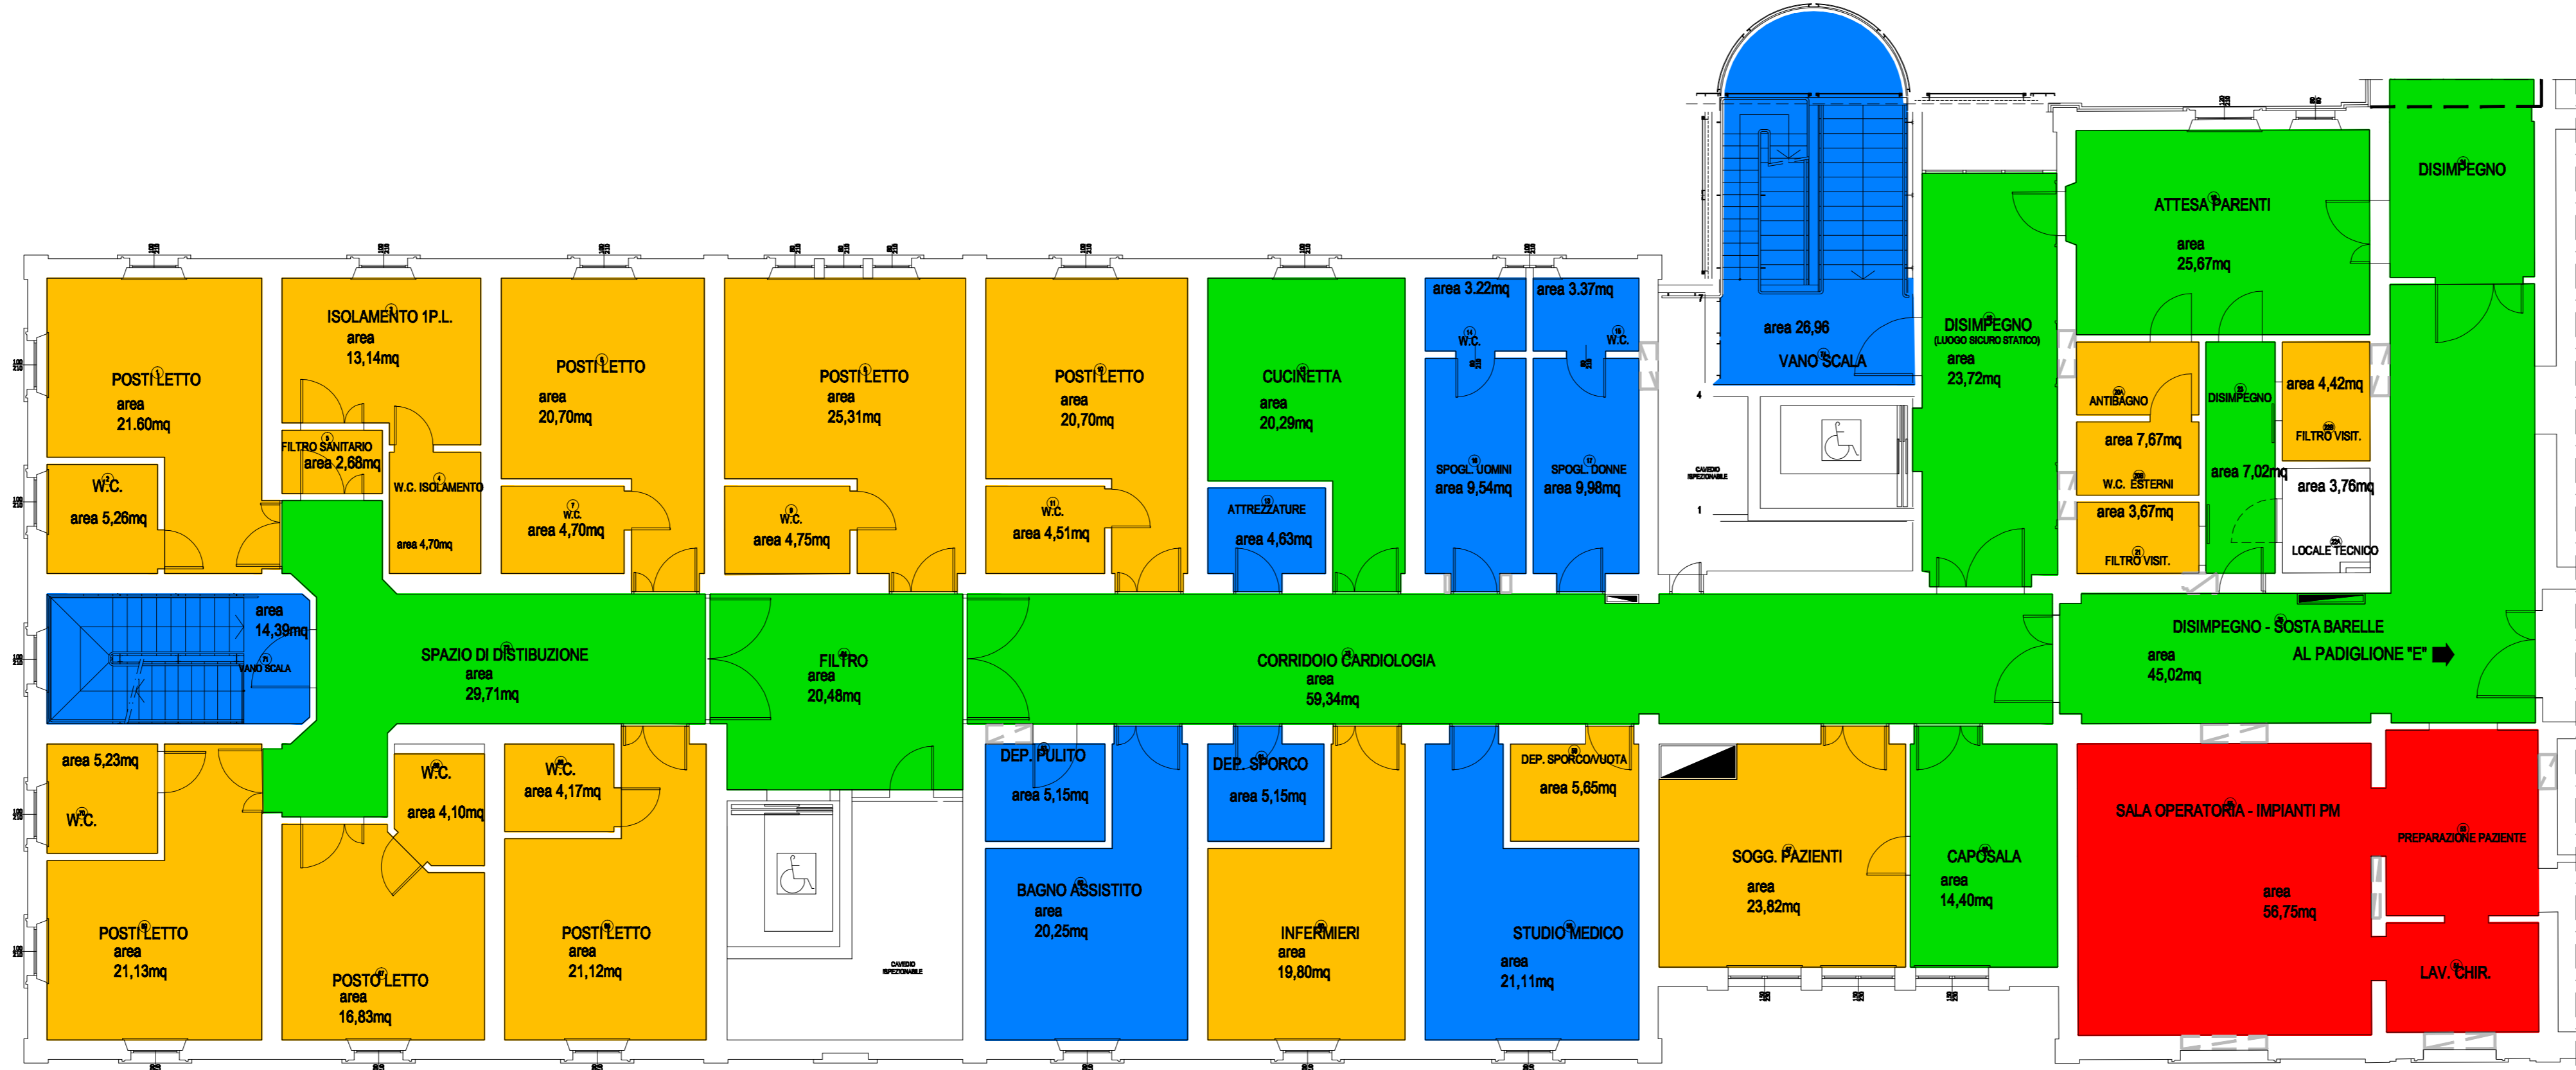

PADIGLIONE "D" - PIANO SECONDO

LEGENDA

- BASSO RISCHIO BASSA FREQUENZA
- BASSO RISCHIO ALTA FREQUENZA
- MEDIO RISCHIO
- ALTO RISCHIO
- VEDI TAVOLA SPECIFICA
- NON OGGETTO DI APPALTO

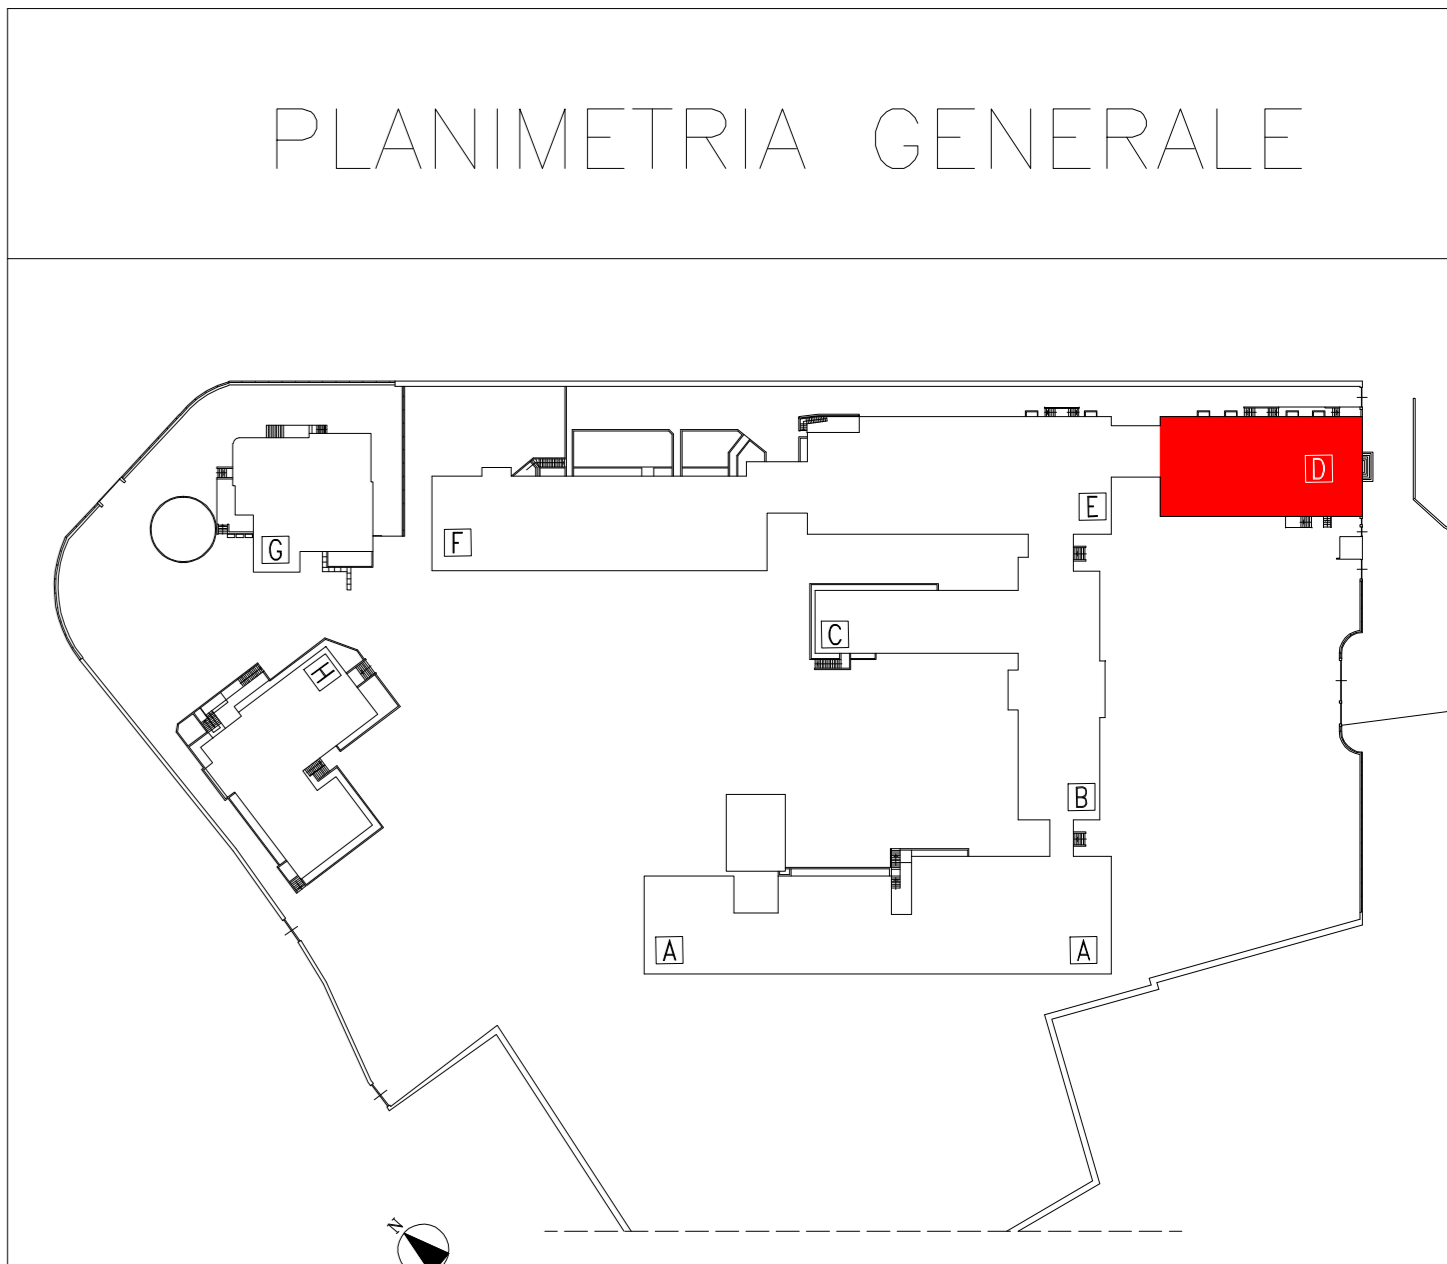

**Azienda Ospedaliera "Ospedali Riuniti Marche Nord" - Pesaro**  
**U.O.C. Opere Strutturali e Cantieri**

PROGETTO : PROCEDURA NEGOZIATA PER AFFIDAMENTO DEL SERVIZIO DI PULIZIA  
OGGETTO : PRESIDIO "PESARO CENTRO" PIANTE PADIGLIONE "D"

Ing. Paolo SORCINELLI  
Ing. Francesco VICHI

GIU. 2011