


INQUADRAMENTO

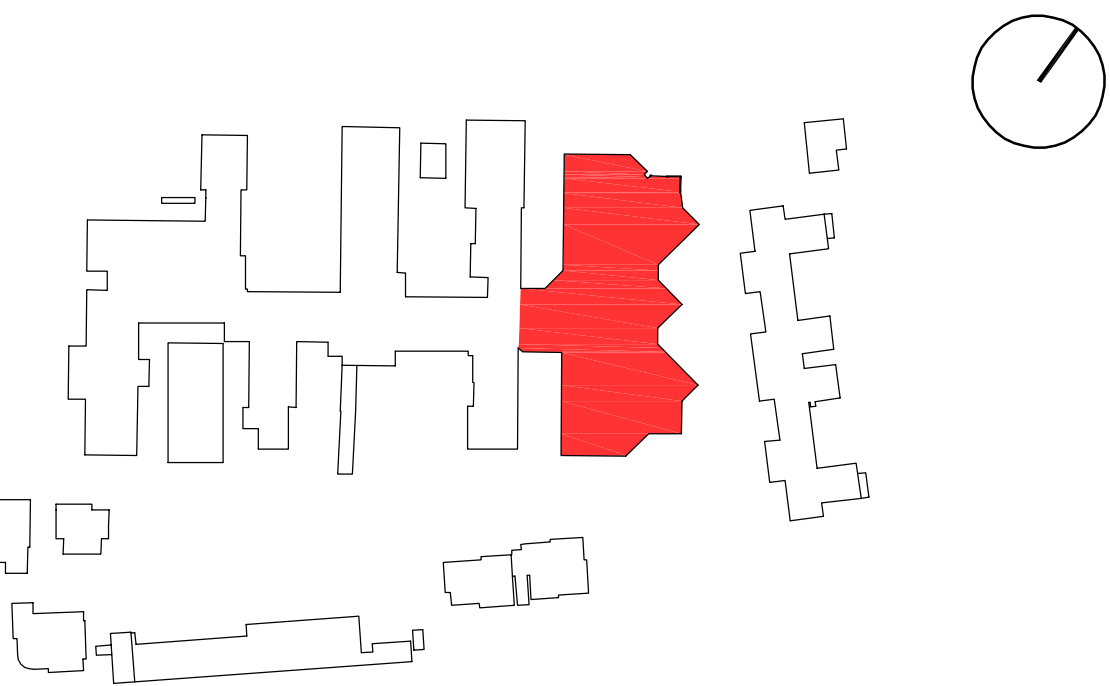

- BASSO RISCHIO BASSA FREQUENZA
- BASSO RISCHIO ALTA FREQUENZA
- MEDIO RISCHIO
- ALTO RISCHIO
- NON OGGETTO D'APPALTO
- ALTO RISCHIO SALE OPERATORIE
- ALTO RISCHIO PULITO
- ALTO RISCHIO PERICOLO



PROVINCIA DI PESARO E URBINO
SERVIZIO SANITARIO NAZIONALE REGIONE MARCHE

**AZIENDA OSPEDALIERA
"OSPEDALI RIUNITI MARCHE NORD"**
PRESIDIO OSPEDALIERO SANTA CROCE DI FANO
VIA VENETO 2

U.O.C.

OPERE STRUTTURALI E CANTIERI
Viale Trieste 391 - 61161 Pesaro
Tel.: 0721 366329 Fax: 0721 366335

Direttore: Ing. Paolo SORCINELLI
Collaboratore: Arch. Simone RONDINA

OGGETTO

APPALTO PULIZIE - CLASSIFICAZIONE AREE
Pad. C - Piano interrato

SCALA 1:100 DISEGNO			TAVOLA
			C1
REVISIONE	DISEGNATORE	VERIFICA	DATA
BRISIGNIA	SPINONE RONDINA	ASSUNTA PIGNI	01/2012
REVISIONE	SPINONE RONDINA	ASSUNTA PIGNI	03/06/2013

NOTE
31/05/2013 AGGIORNAMENTO DEFINIZIONE AREE DI RISCHIO
AGGIORNAMENTO SCHEMATICO SPOGLIATOI PRONTO SOCCORSO
MARGINE DI ERRORE 5%.