

PADIGLIONE "C" - PIANO SEMINTERRATO




PADIGLIONE "C" - PIANO TERRA


PADIGLIONE "B"

PADIGLIONE "B"

Padiglione " C "

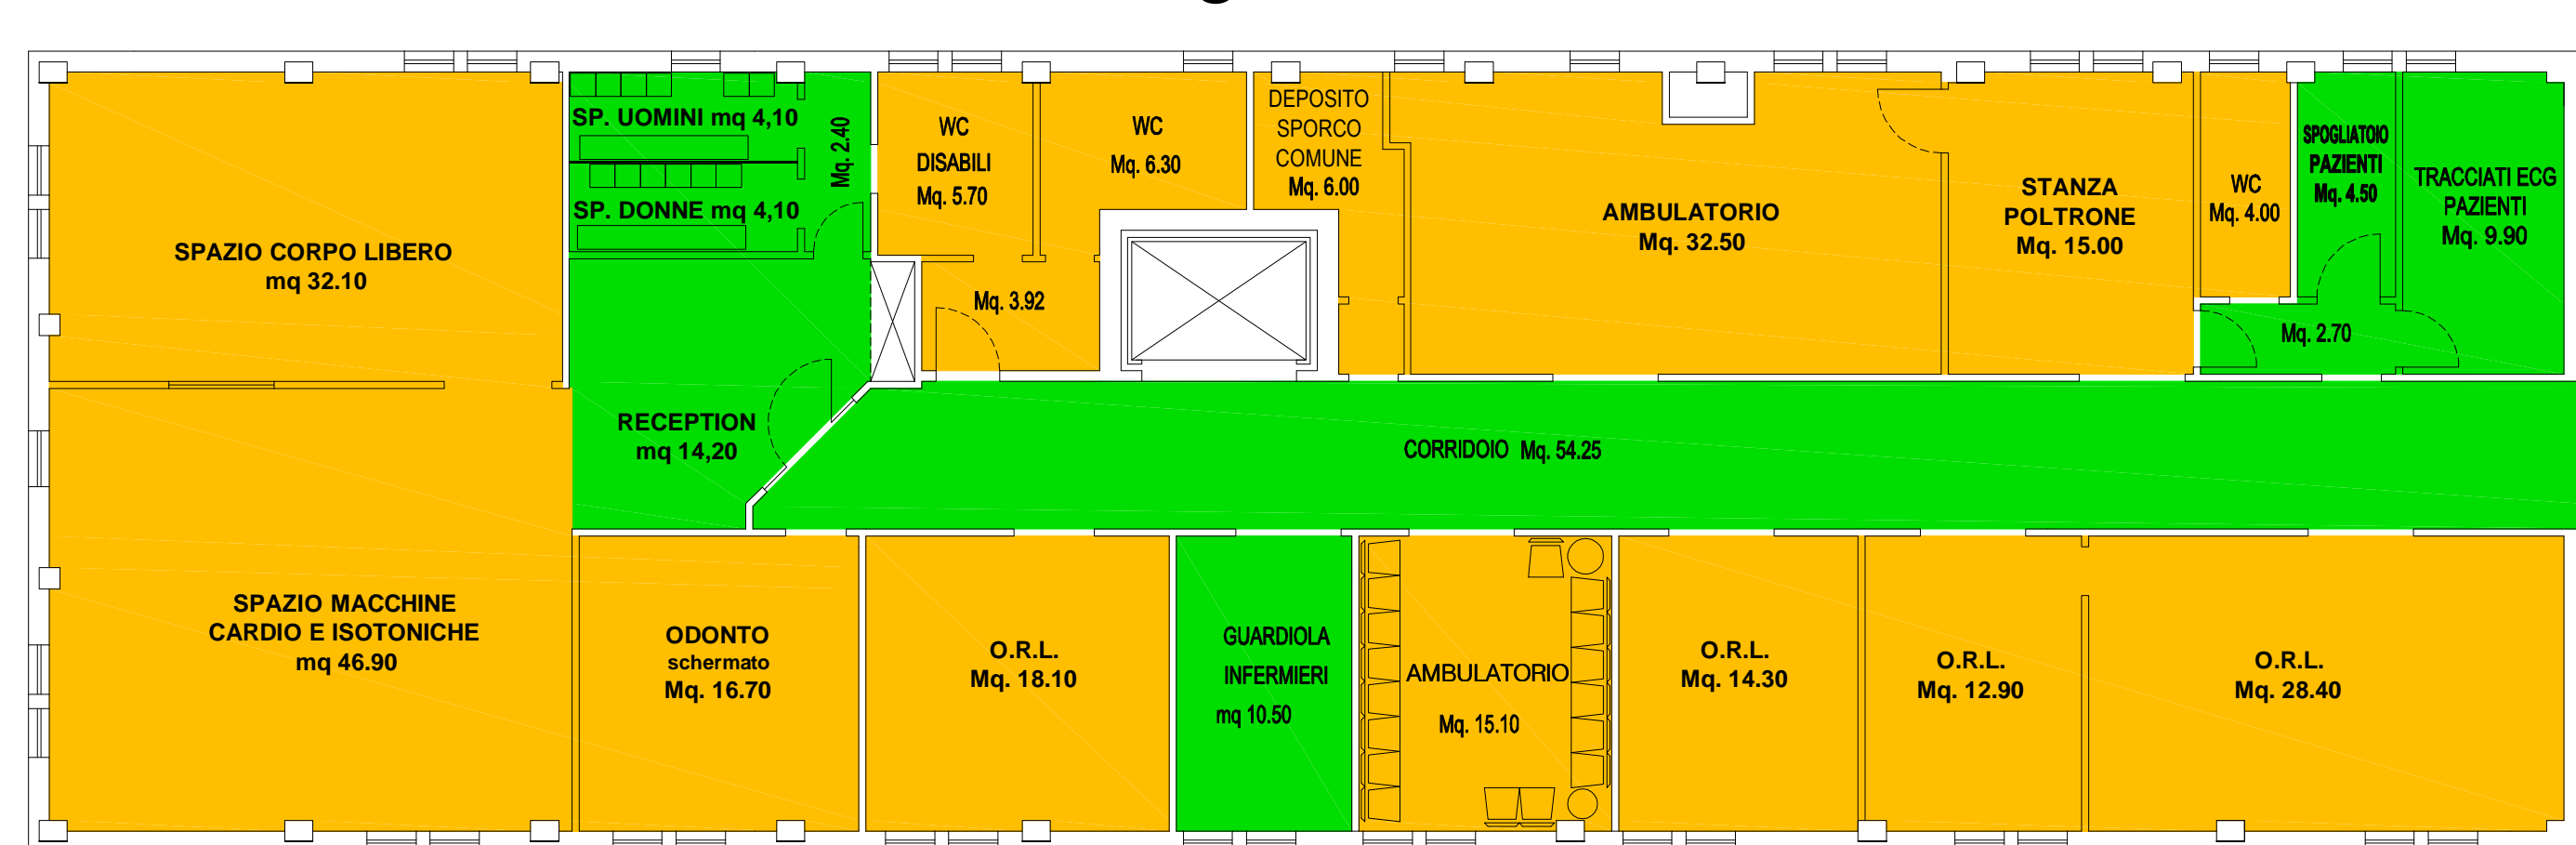

PADIGLIONE "C" - PIANO PRIMO

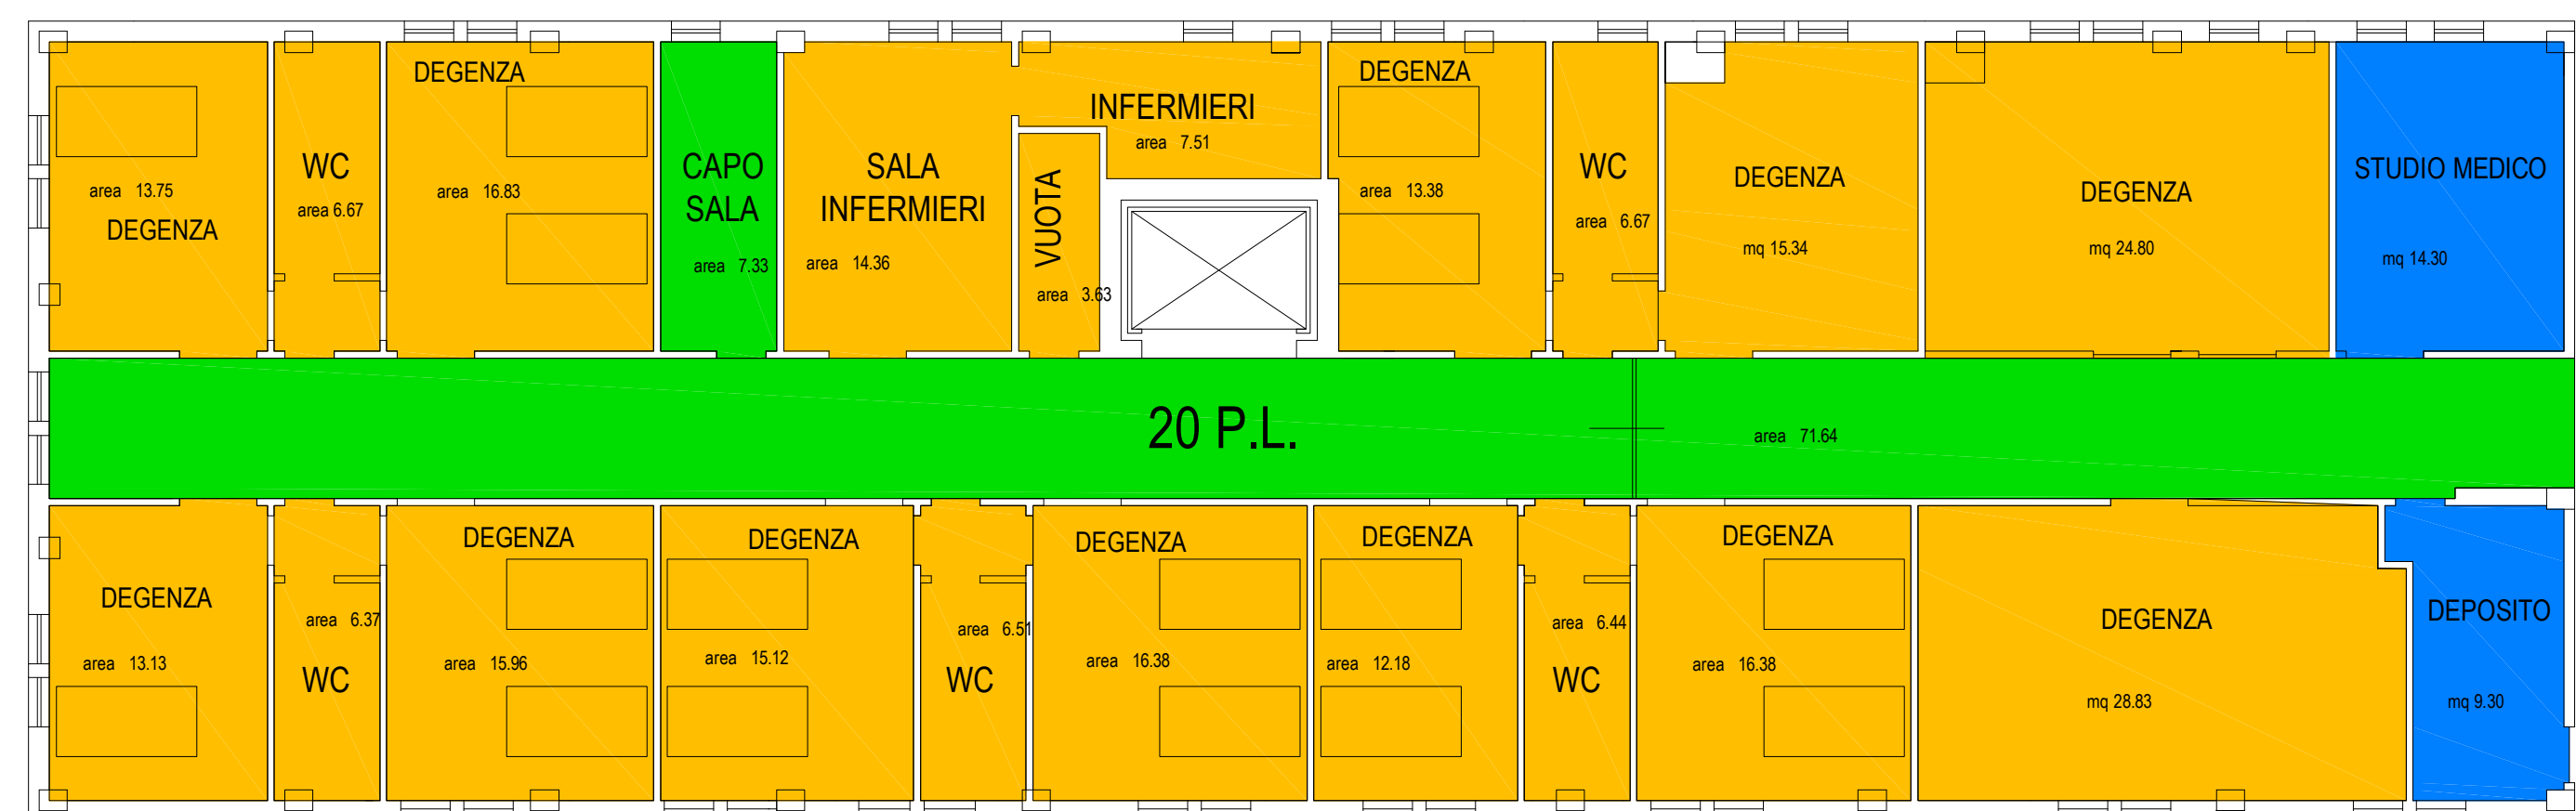

PADIGLIONE "C" - PIANO SECONDO


PADIGLIONE "B"

PADIGLIONE "B"

LEGENDA

- BASSO RISCHIO BASSA FREQUENZA
- BASSO RISCHIO ALTA FREQUENZA
- MEDIO RISCHIO
- ALTO RISCHIO
- VEDI TAVOLA SPECIFICA
- NON OGGETTO DI APPALTO

PLANIMETRIA GENERALE

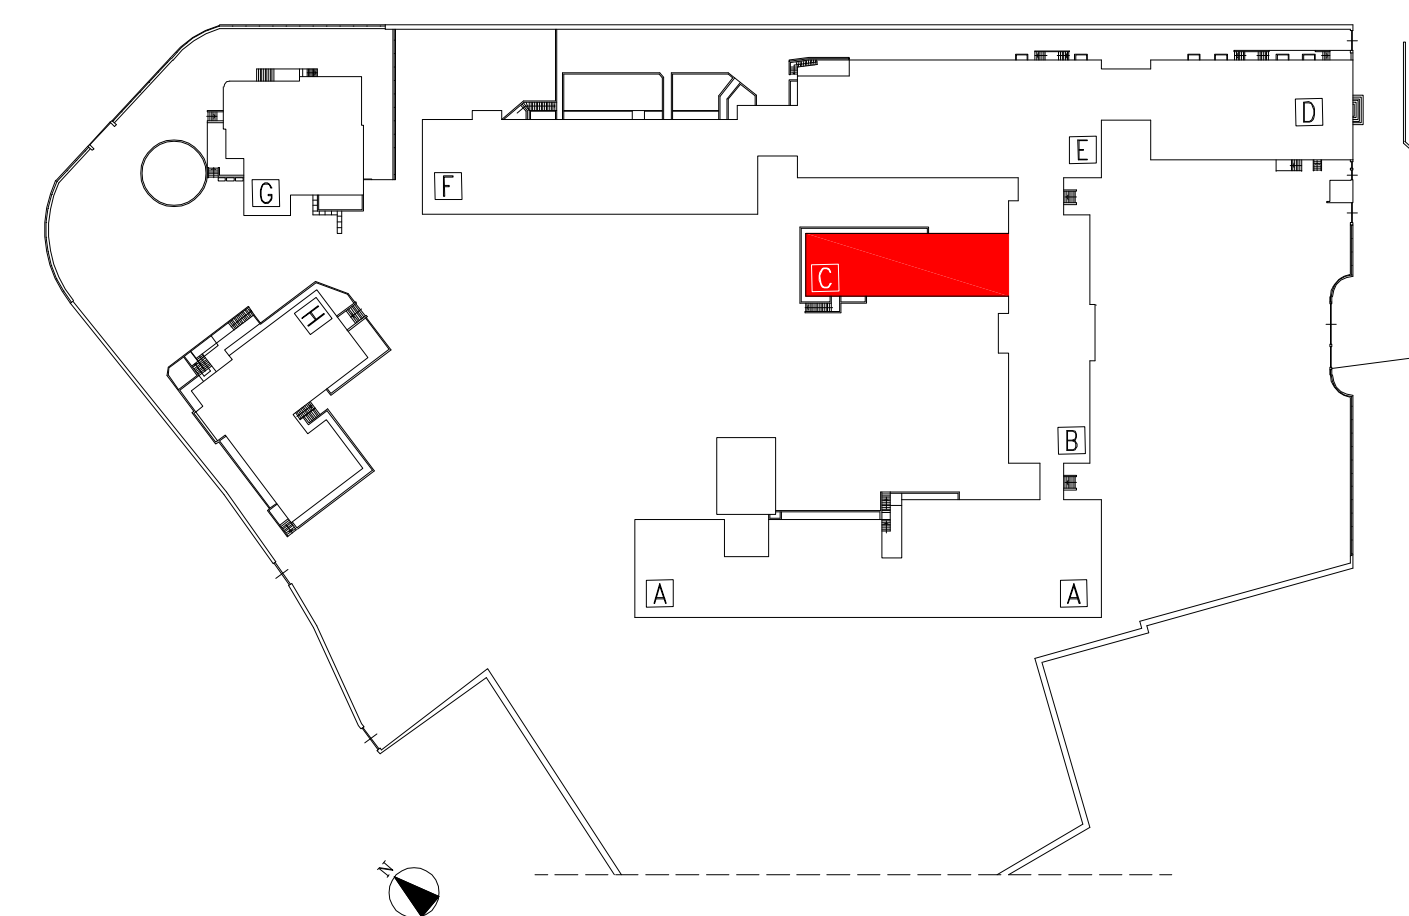

Azienda Ospedaliera "Ospedale SAN SALVATORE" di Pesaro
S.O.C. SERVIZIO TECNICO

TAV. 3.Cc	PROGETTO : PROCEDURA NEGOZIATA PER AFFIDAMENTO DEL SERVIZIO DI PULIZIA
OGGETTO : PRESIDIO "PESARO CENTRO" PIANTE PADIGLIONE "C"	
SC. 1:100	DATA FEB. 2012
DIRETTORE S.O.C. SERVIZIO TECNICO	Ing. Paolo SORCINELLI
ELABORAZIONE TECNICO-GRAFICA	Ing. Francesco VICHI

ANNOTAZIONI:			
GIU. 2011			