



PADIGLIONE "B"

PADIGLIONE "C" - PIANO SEMINTERRATO

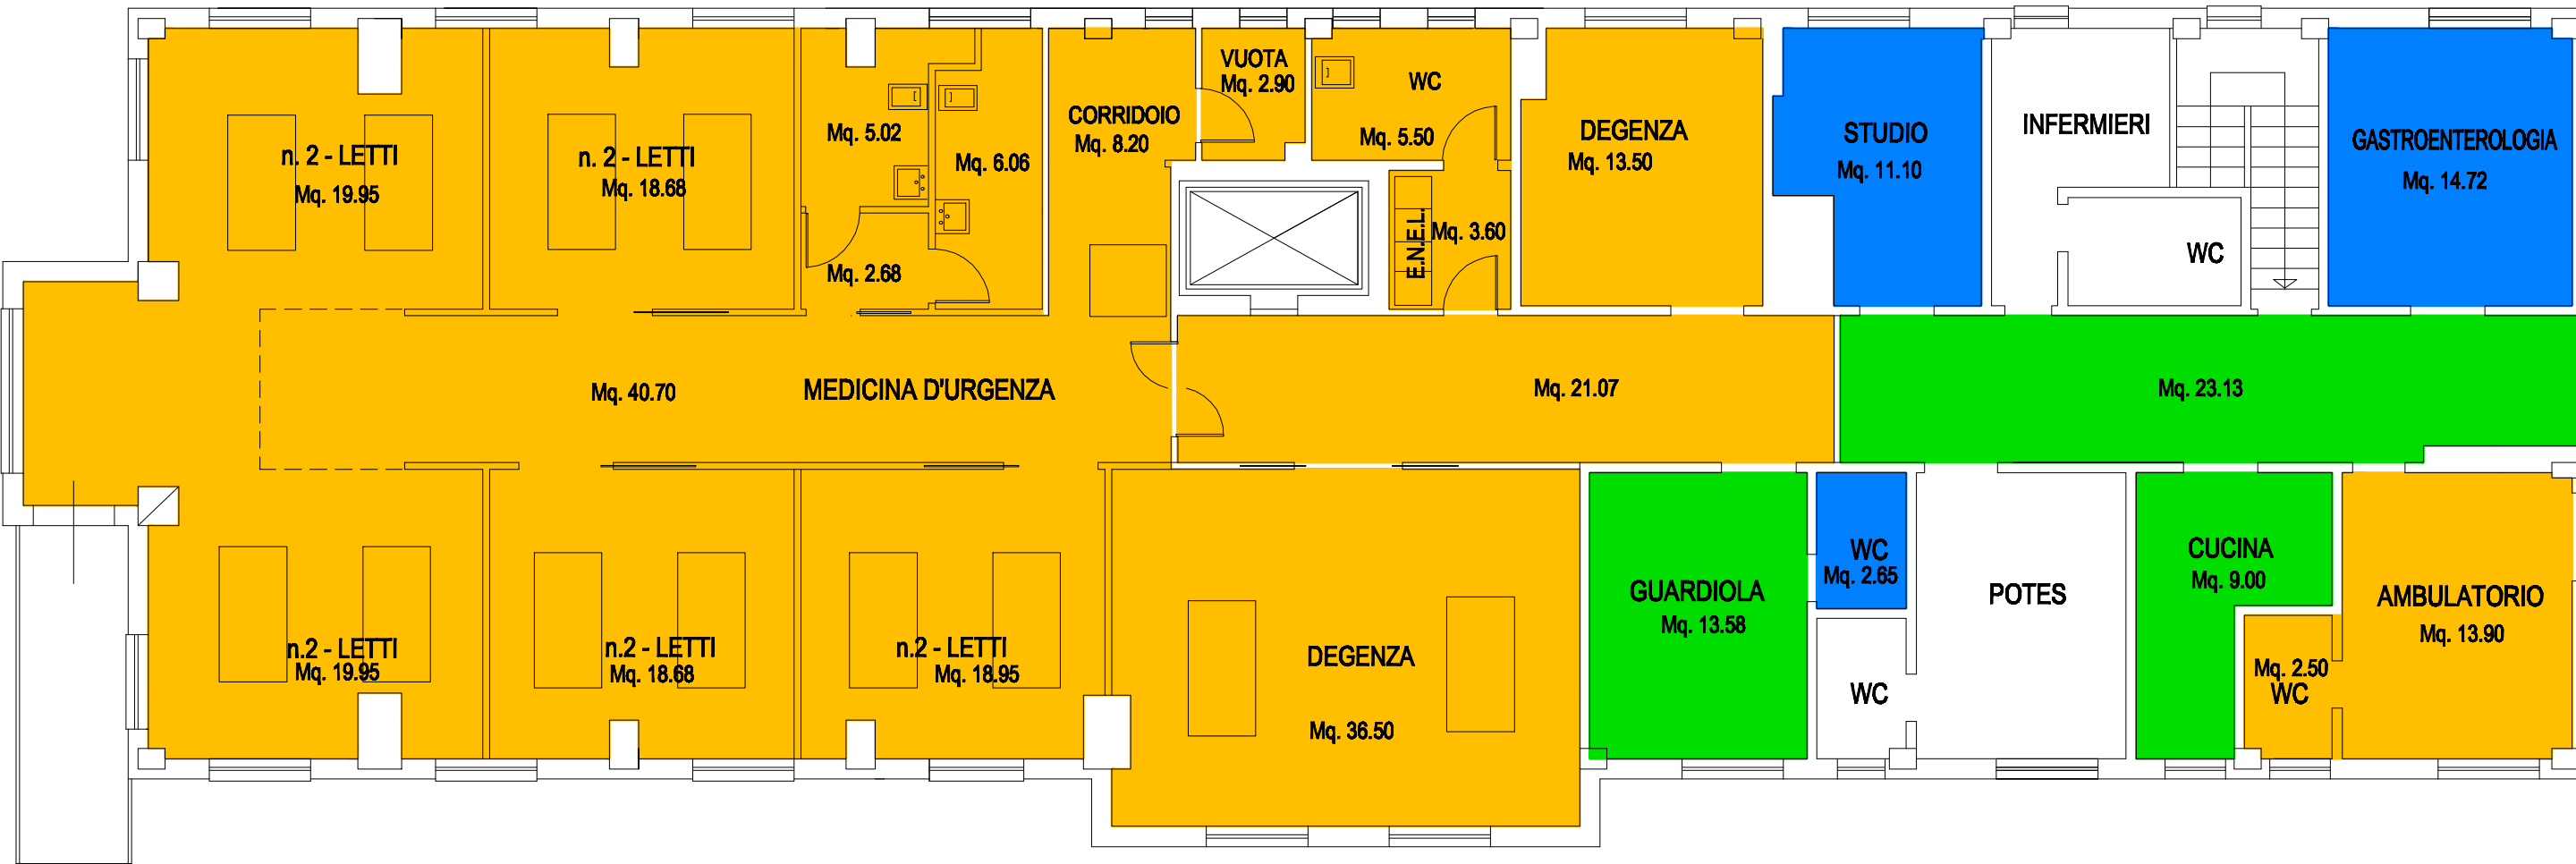


PADIGLIONE "B"

PADIGLIONE "C" - PIANO TERRA

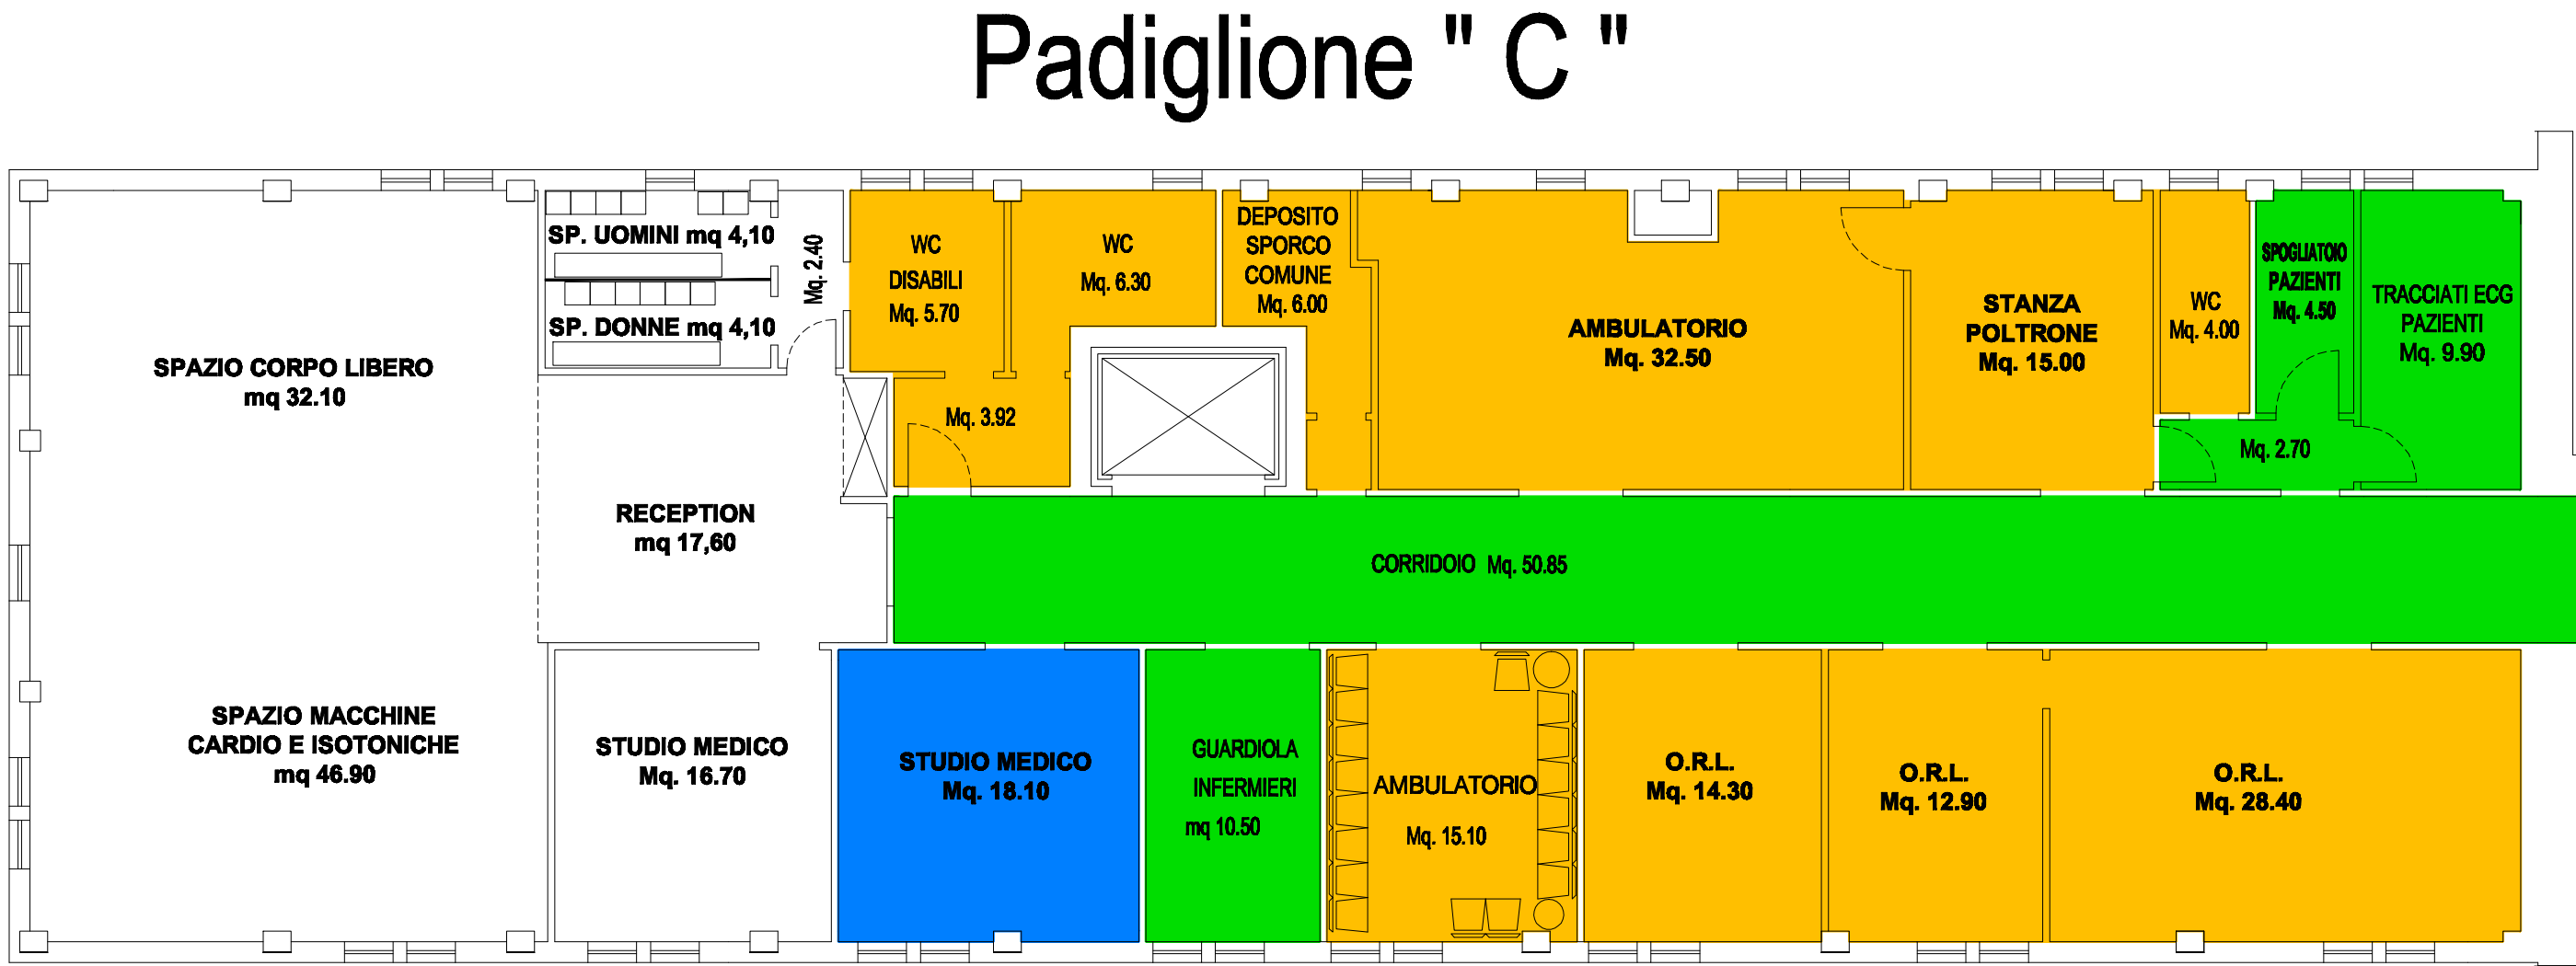

PADIGLIONE "B"

PADIGLIONE "C" - PIANO PRIMO

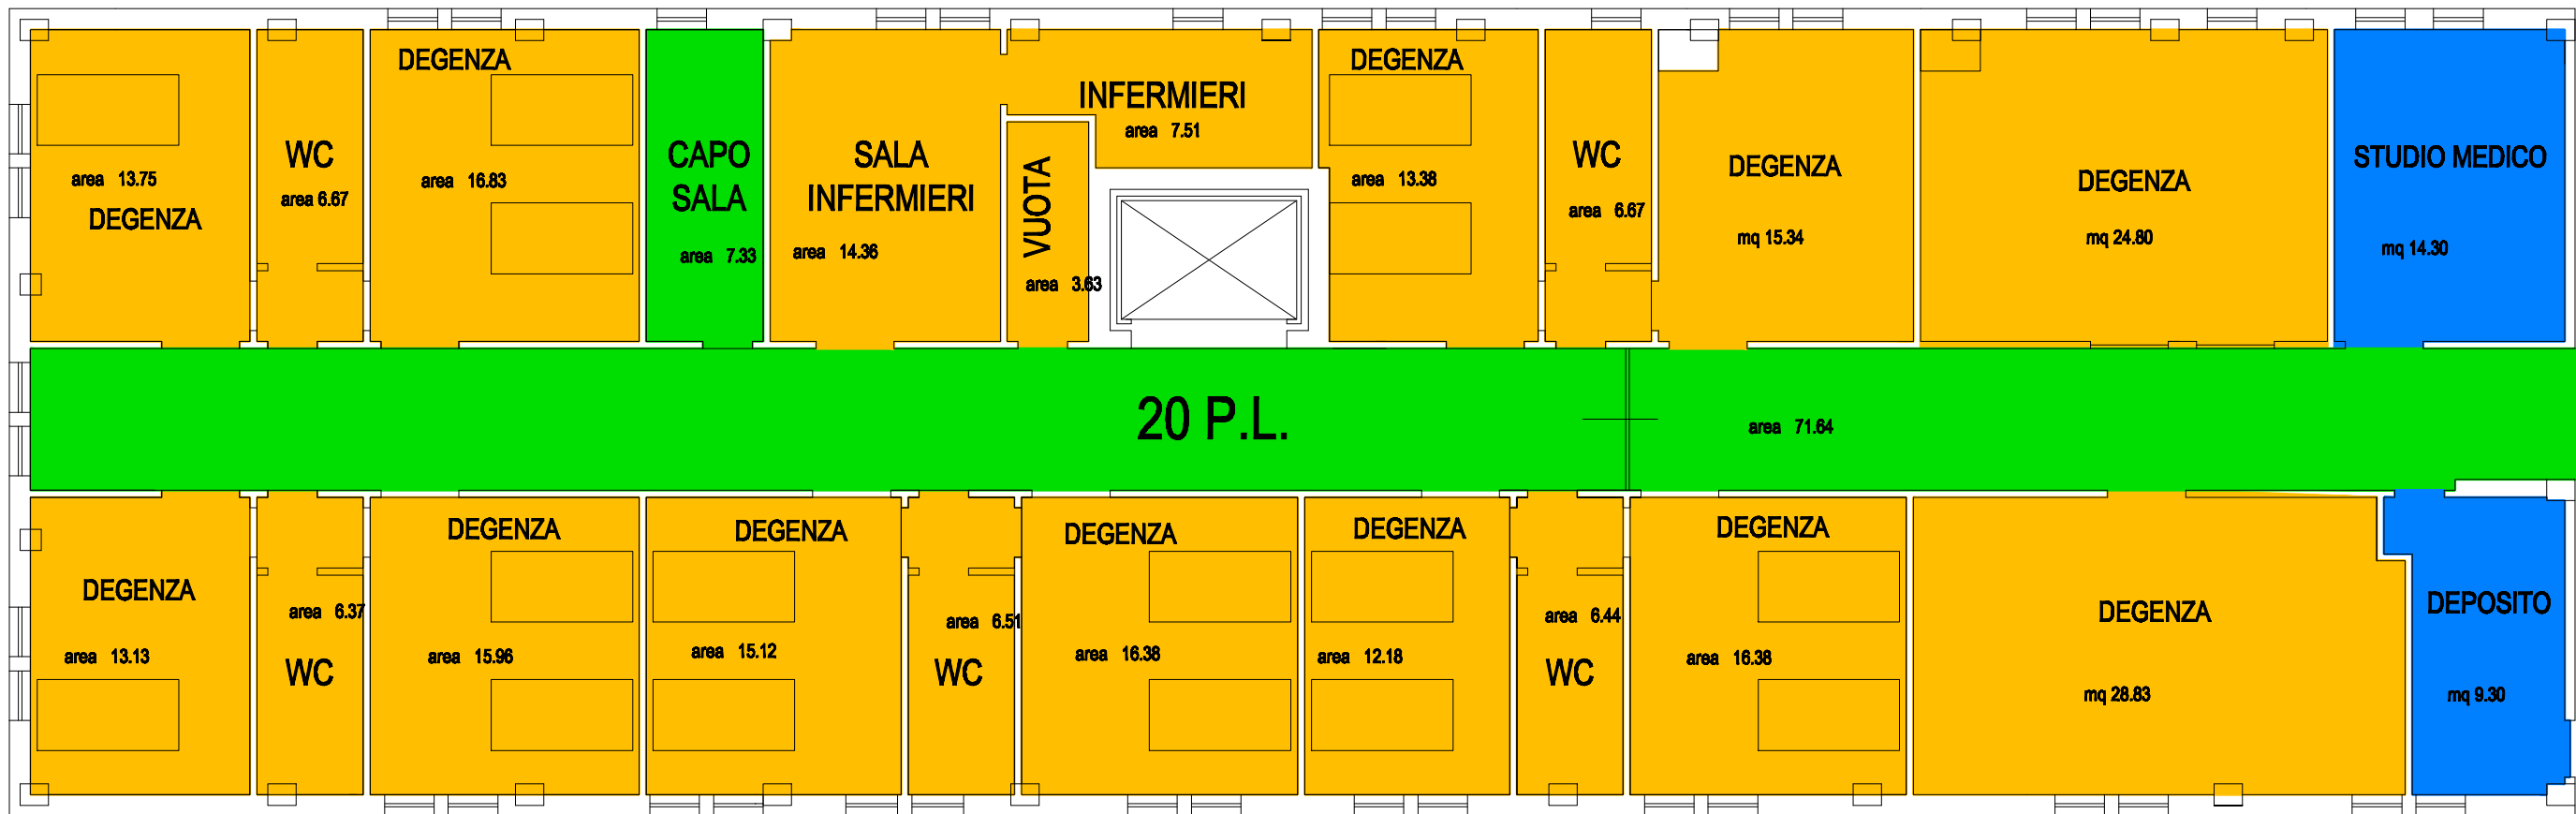

PADIGLIONE "B"

PADIGLIONE "C" - PIANO SECONDO

LEGENDA

BASSO RISCHIO
BASSA FREQUENZA

BASSO RISCHIO
ALTA FREQUENZA

MEDIO RISCHIO

ALTO RISCHIO

VEDI TAVOLA
SPECIFICA

NON OGGETTO
DI APPALTO

PLANIMETRIA GENERALE

Azienda Ospedaliera "Ospedali Riuniti Marche Nord" - Pesaro
U.O.C. Opere Strutturali e Cantieri
Viale Trieste, 391 - 61121 Pesaro
tel.0721/366329 - fax. 0721/366335
e-mail: uotecnico@ospedalesansalvatore.it

TAV.	PROGETTO : PROCEDURA NEGOZIATA PER AFFIDAMENTO DEL SERVIZIO DI PULIZIA		
3.Cc	OGGETTO : PRESIDIO "PESARO CENTRO" PIANTE PADIGLIONE "C"		
SC.	DATA	DIRETTORE UOC OPERE STRUTT. E CANTIERI	
1:100	MAG. 2013	Ing. Paolo SORCINELLI	
		Ing. Francesco VICHI	
ANNOTAZIONI:			
GIU. 2011			