



PADIGLIONE "E" - PIANO SEMINTERRATO



PADIGLIONE "E" - PIANO PRIMO


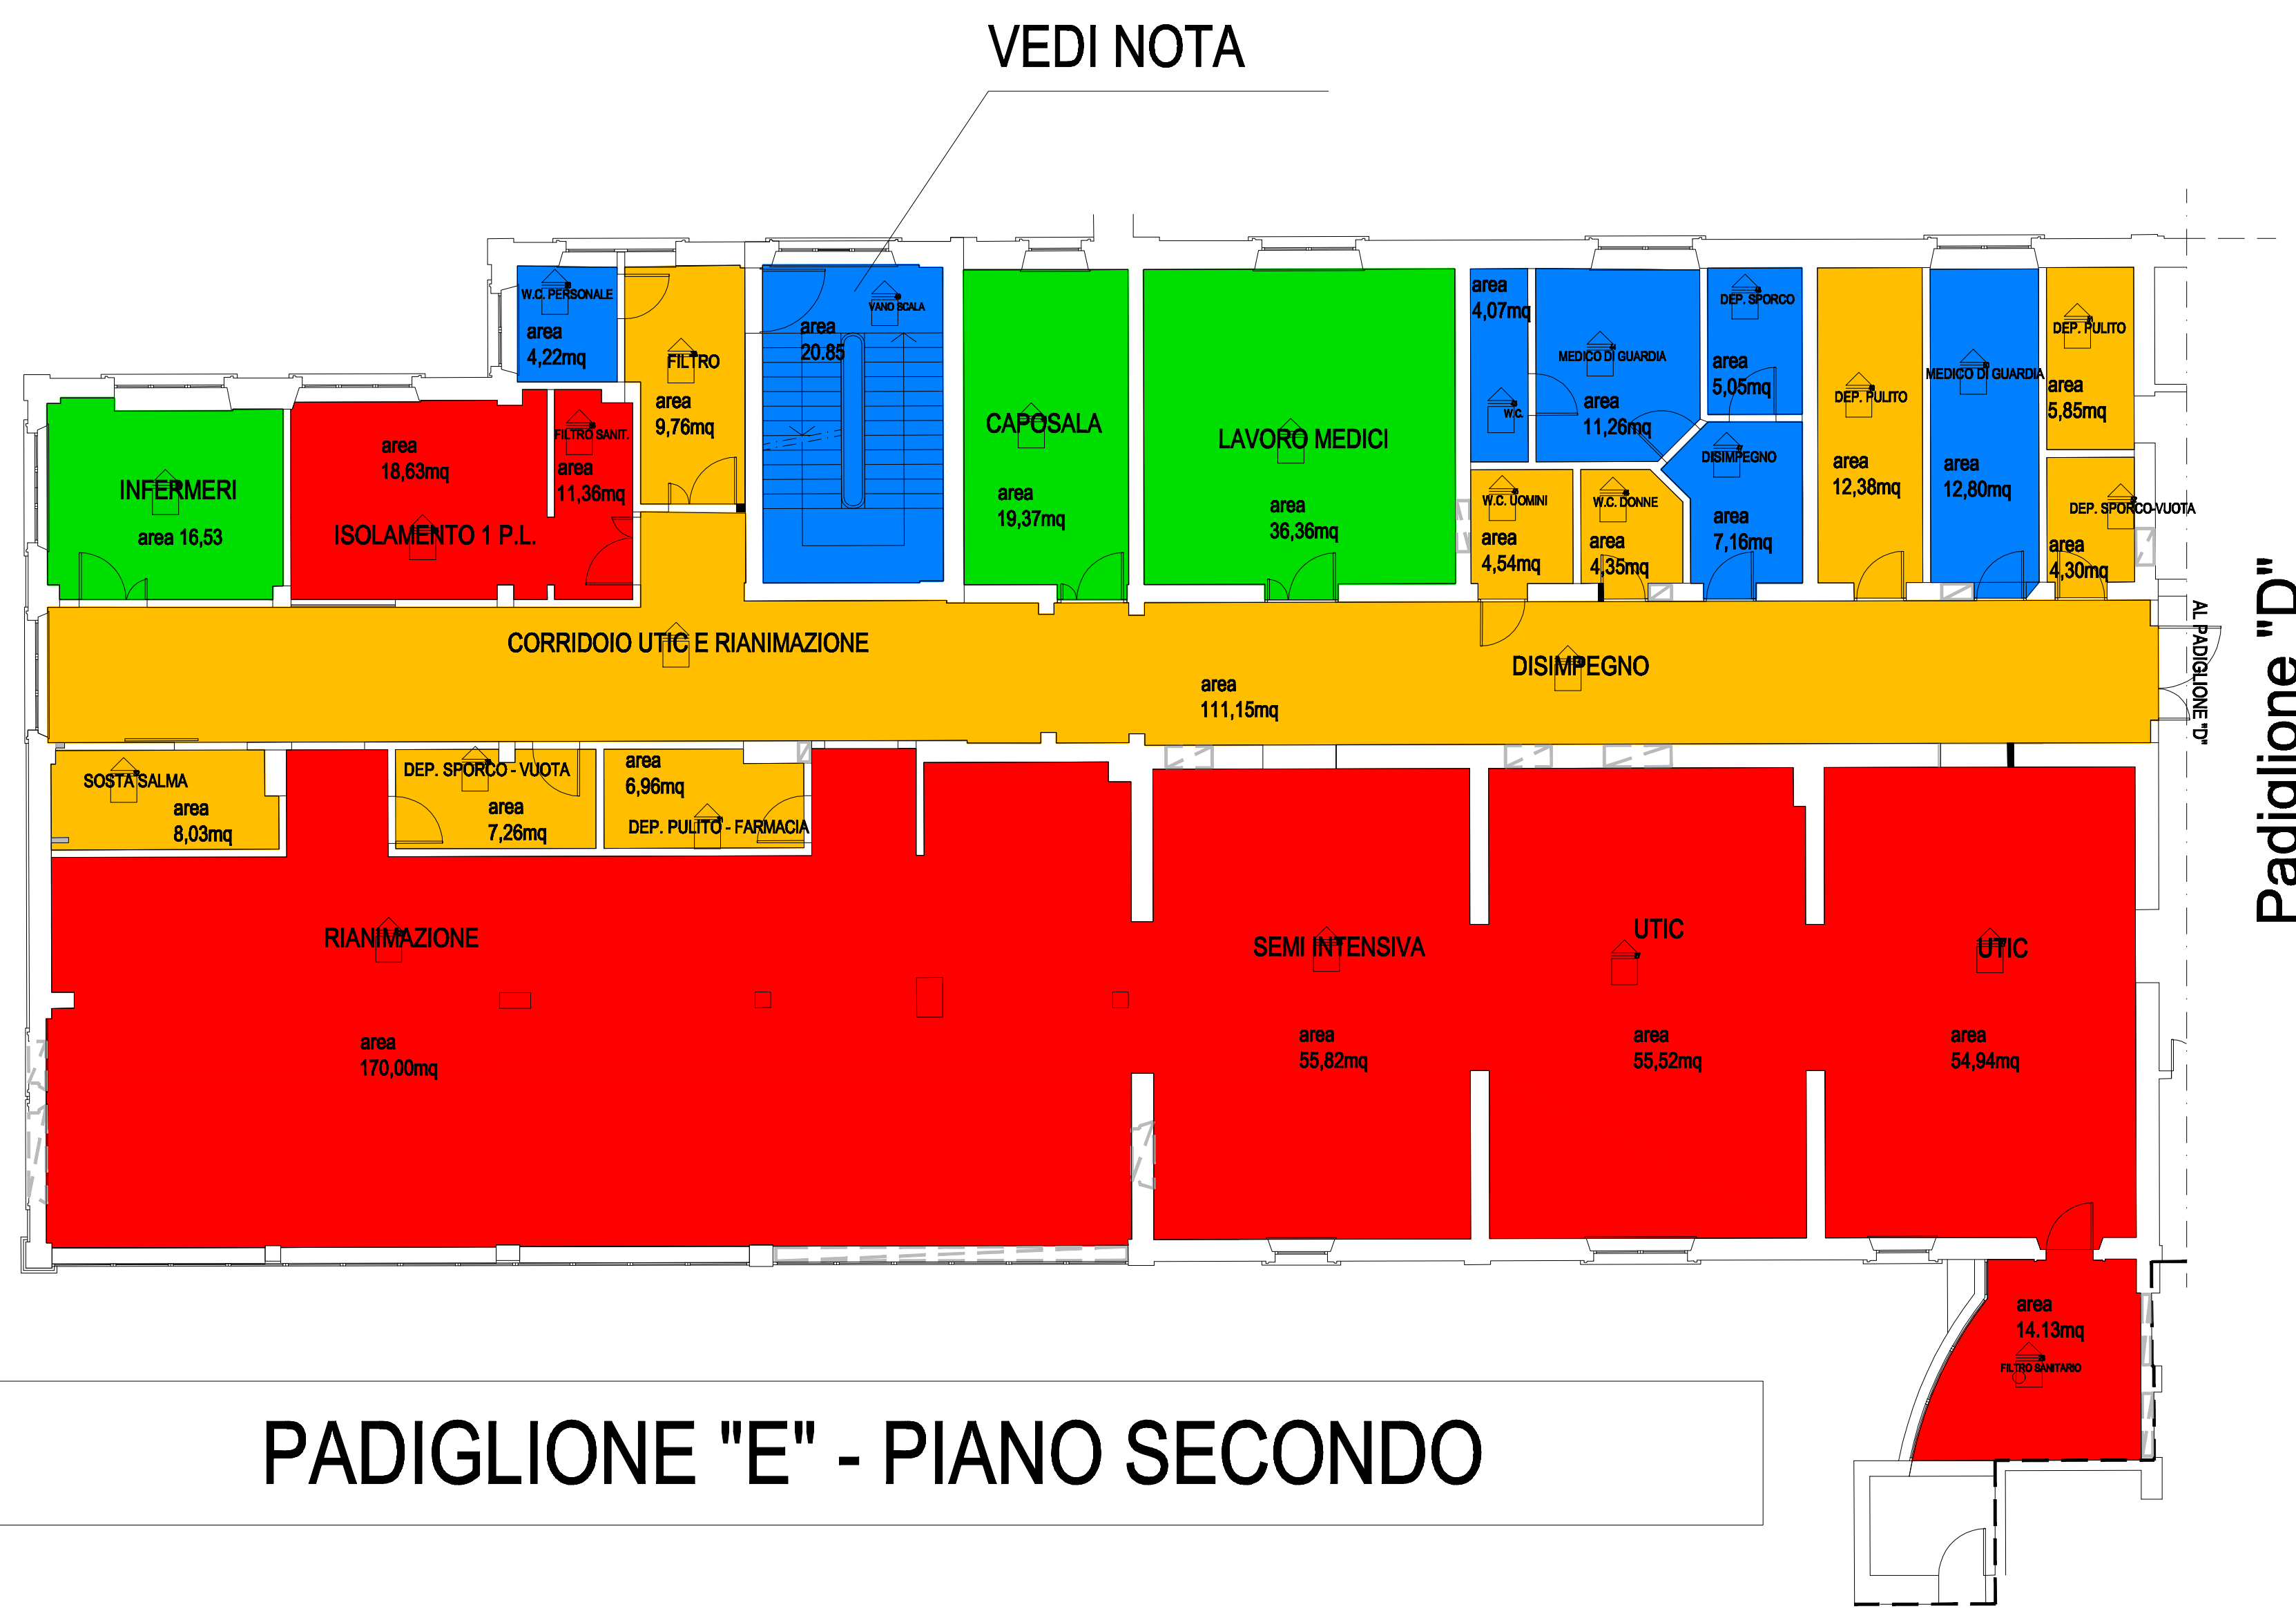


PADIGLIONE "E" - PIANO SECONDO

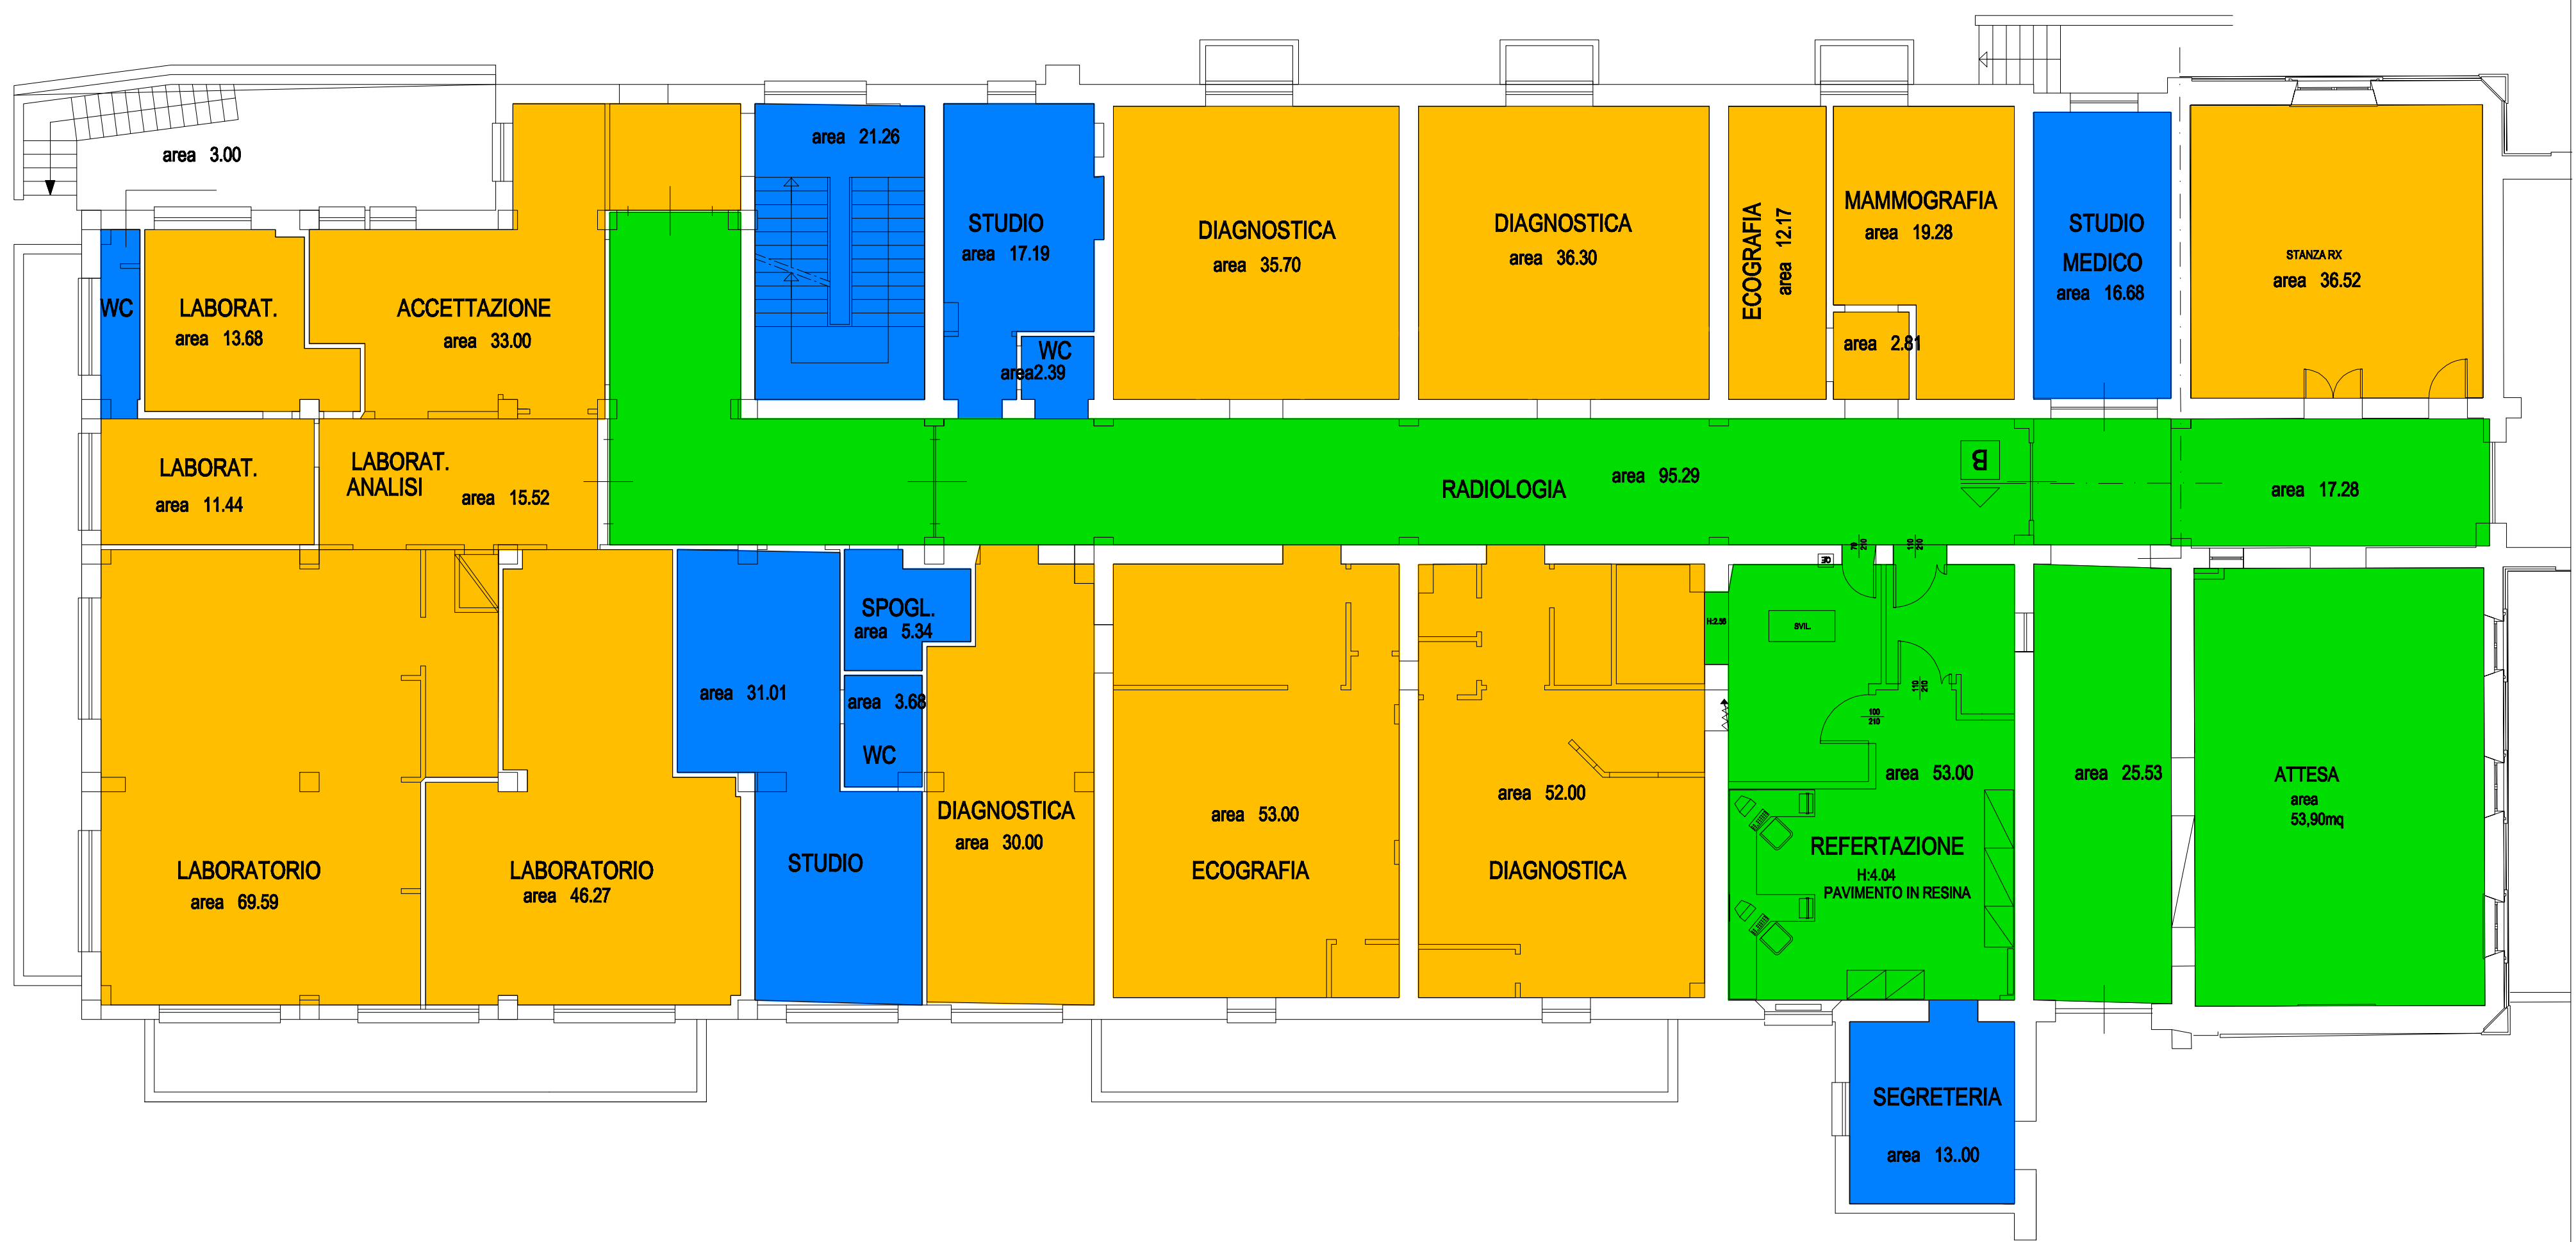

PADIGLIONE "E" - PIANO TERRA

Padiglione "D"

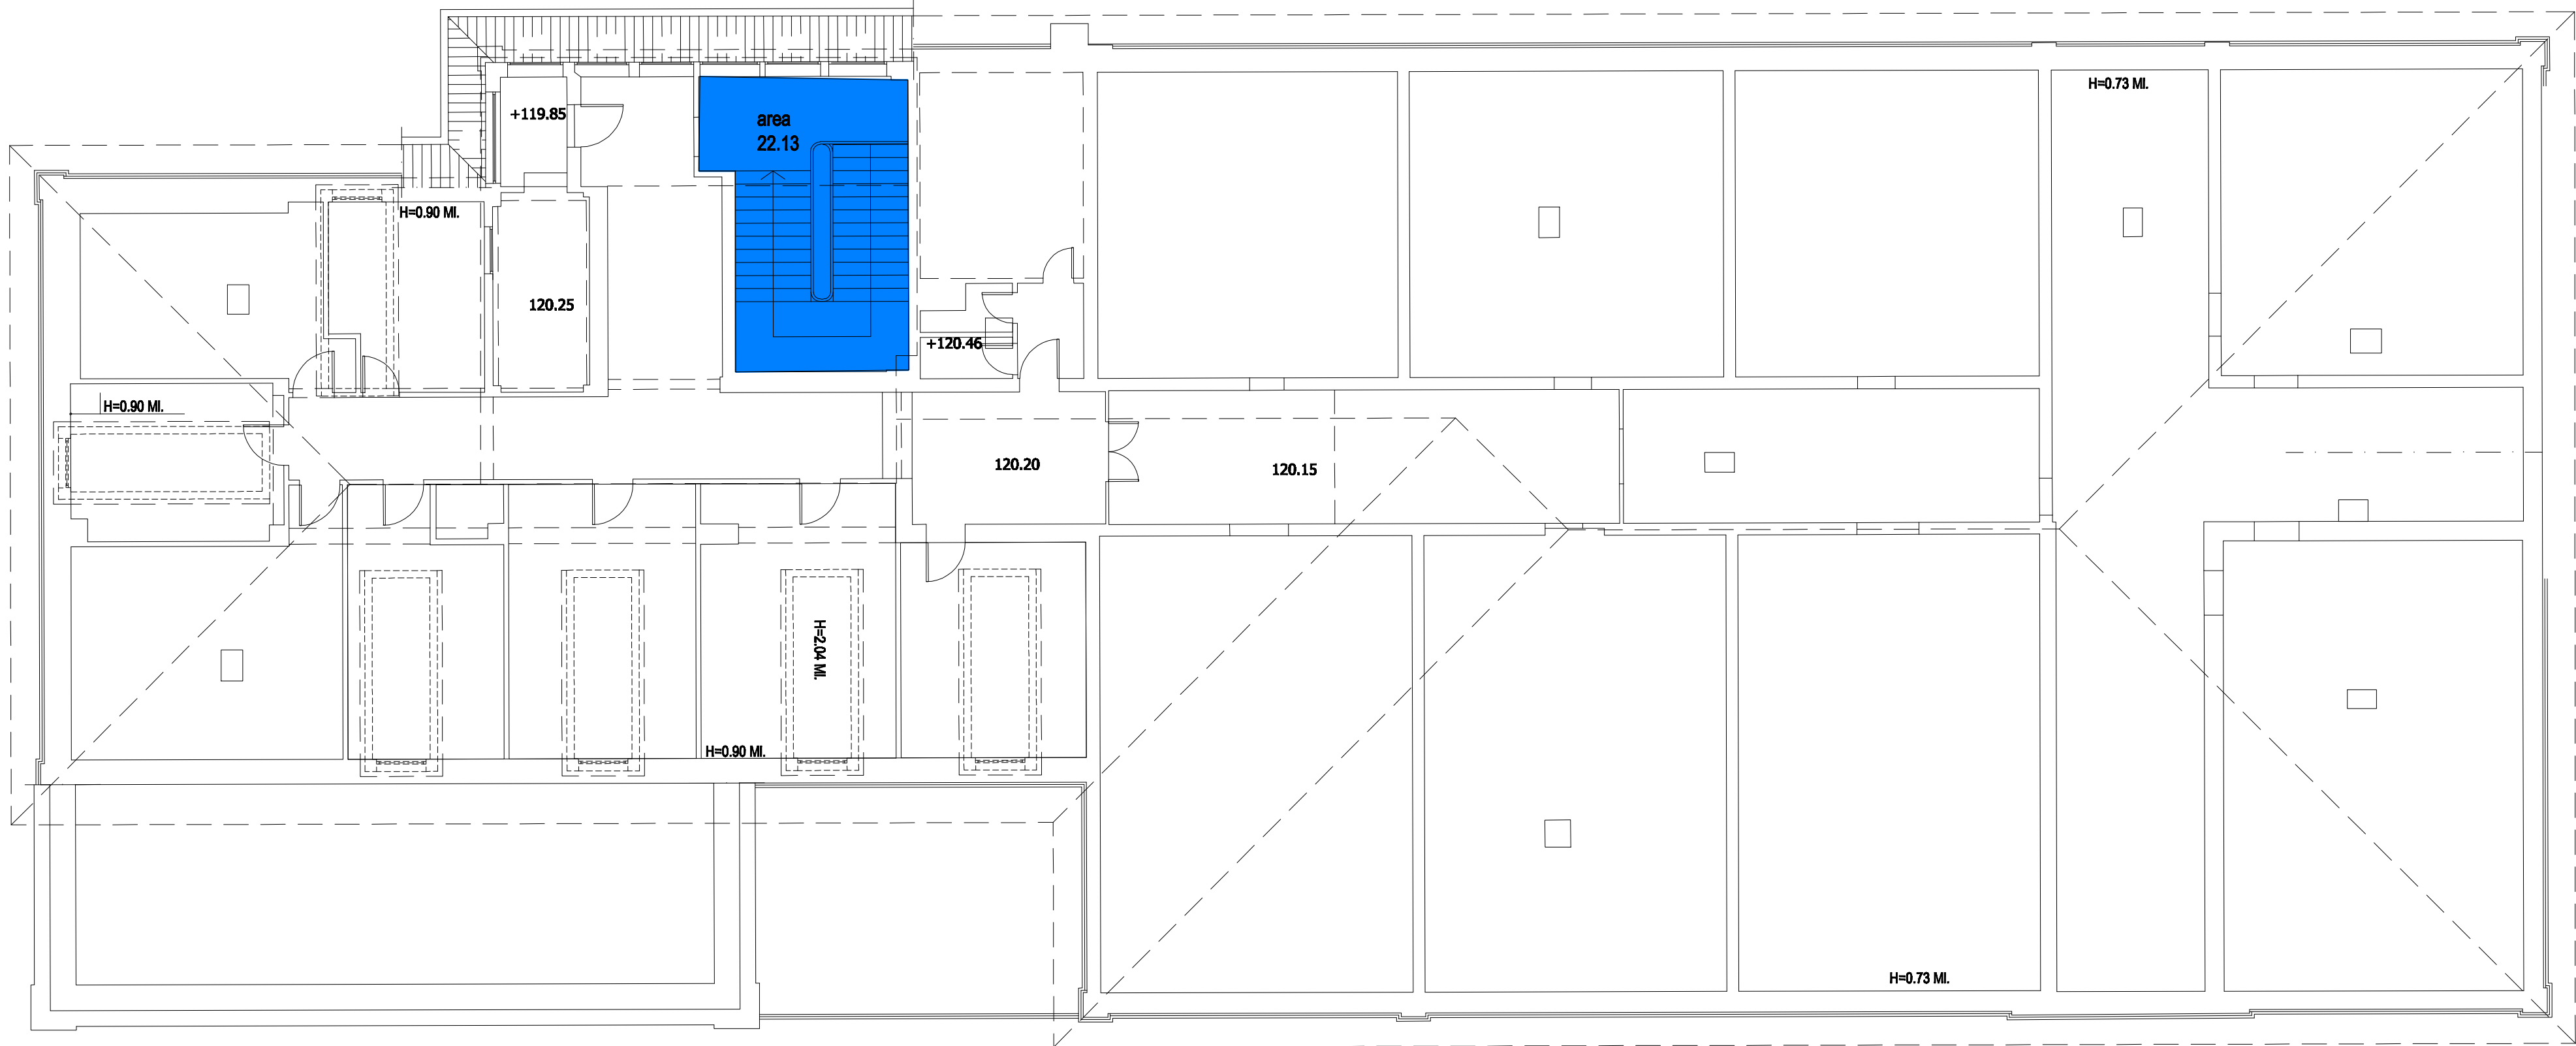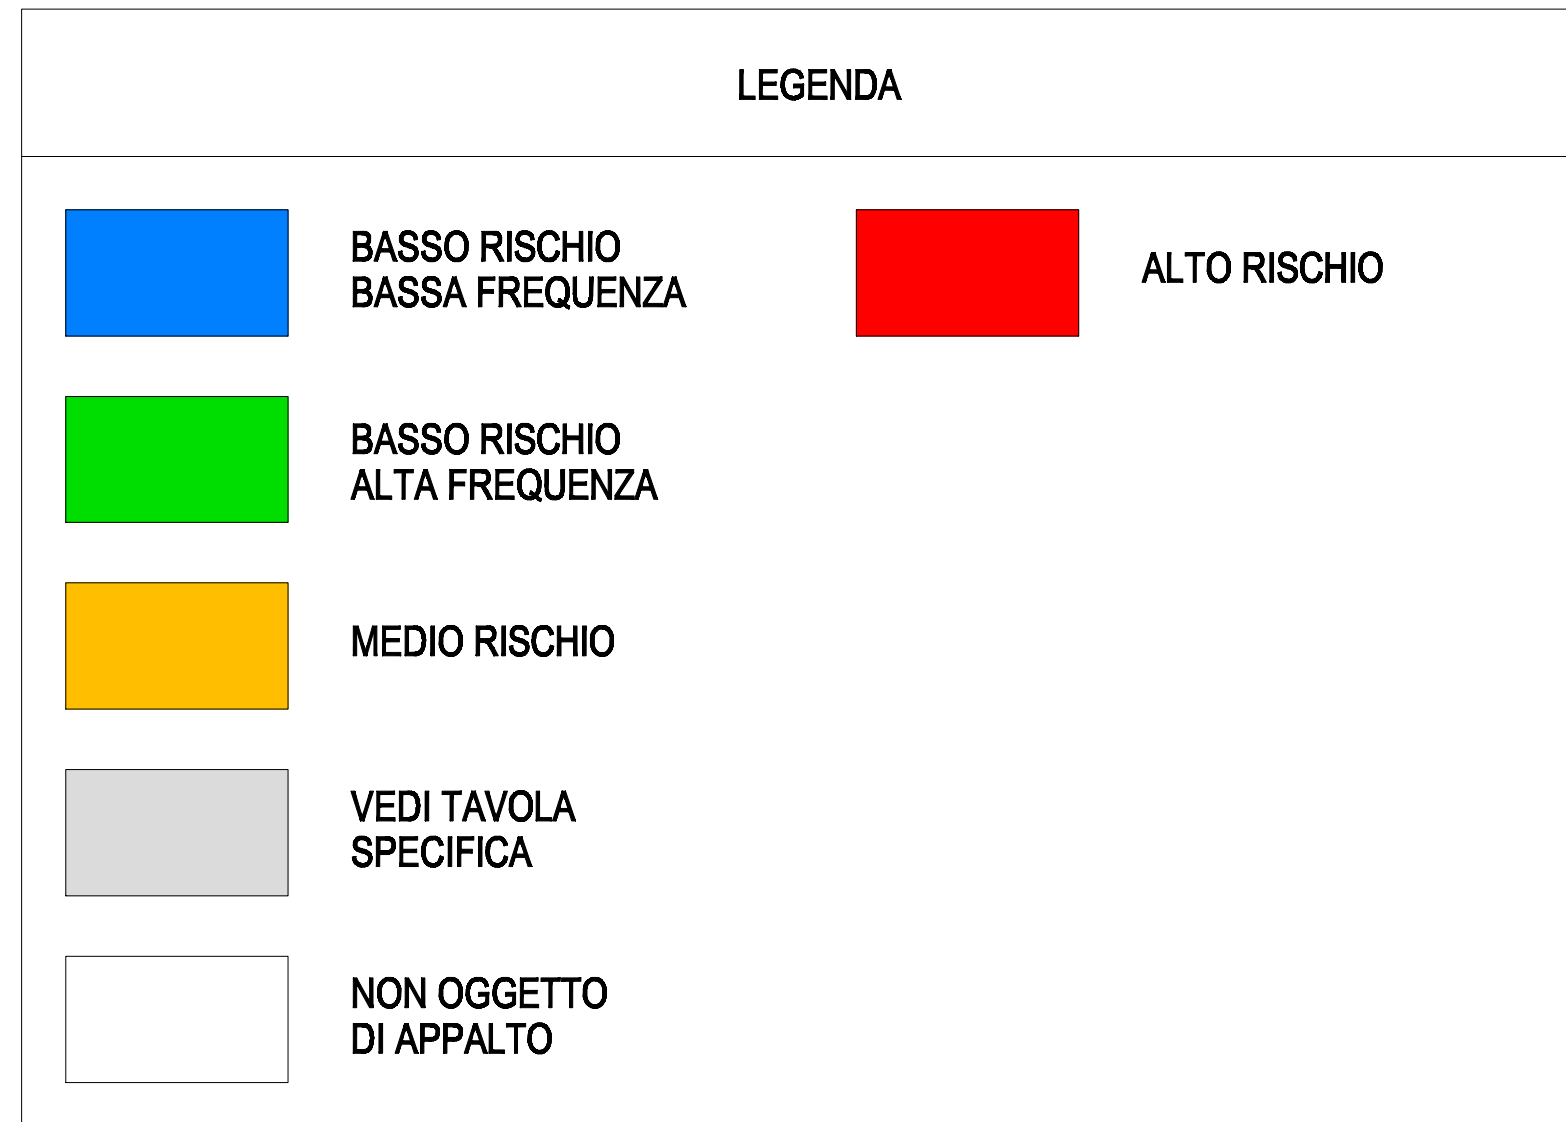

PADIGLIONE "E" - PIANO TERZO



Azienda Ospedaliera "Ospedali Riuniti Marche Nord" - Pesaro
U.O.C. Opere Strutturali e Cantieri

Viale Trieste, 391 - 61121 Pesaro
tel. 0721/366329 - fax. 0721/366335
e-mail: uoc@ospedalepesarone.it

PROGETTO : PROCEDURA NEGOZIATA PER AFFIDAMENTO DEL SERVIZIO DI PULIZIA
OGGETTO : PRESIDIO "PESARO CENTRO" PIANTE PADIGLIONE "E"

DATA : MAG. 2013
ELABORAZIONE TECNICO-GRAFICA : Ing. Paolo SORCINELLI
Ing. Francesco VIGHI

GIU. 2011