

Padiglione " G "

Padiglione " E "

Padiglione " D "

Padiglione " F "

416 mq

PADIGLIONE "H" - PIANO INTERRATO 2

Padiglione " C "

536 mq


Padiglione " B "

Padiglione " A "

LEGENDA

- BASSO RISCHIO
BASSA FREQUENZA
- BASSO RISCHIO
ALTA FREQUENZA
- MEDIO RISCHIO
- ALTO RISCHIO
- VEDI TAVOLA
SPECIFICA
- NON OGGETTO
DI APPALTO

PLANIMETRIA GENERALE

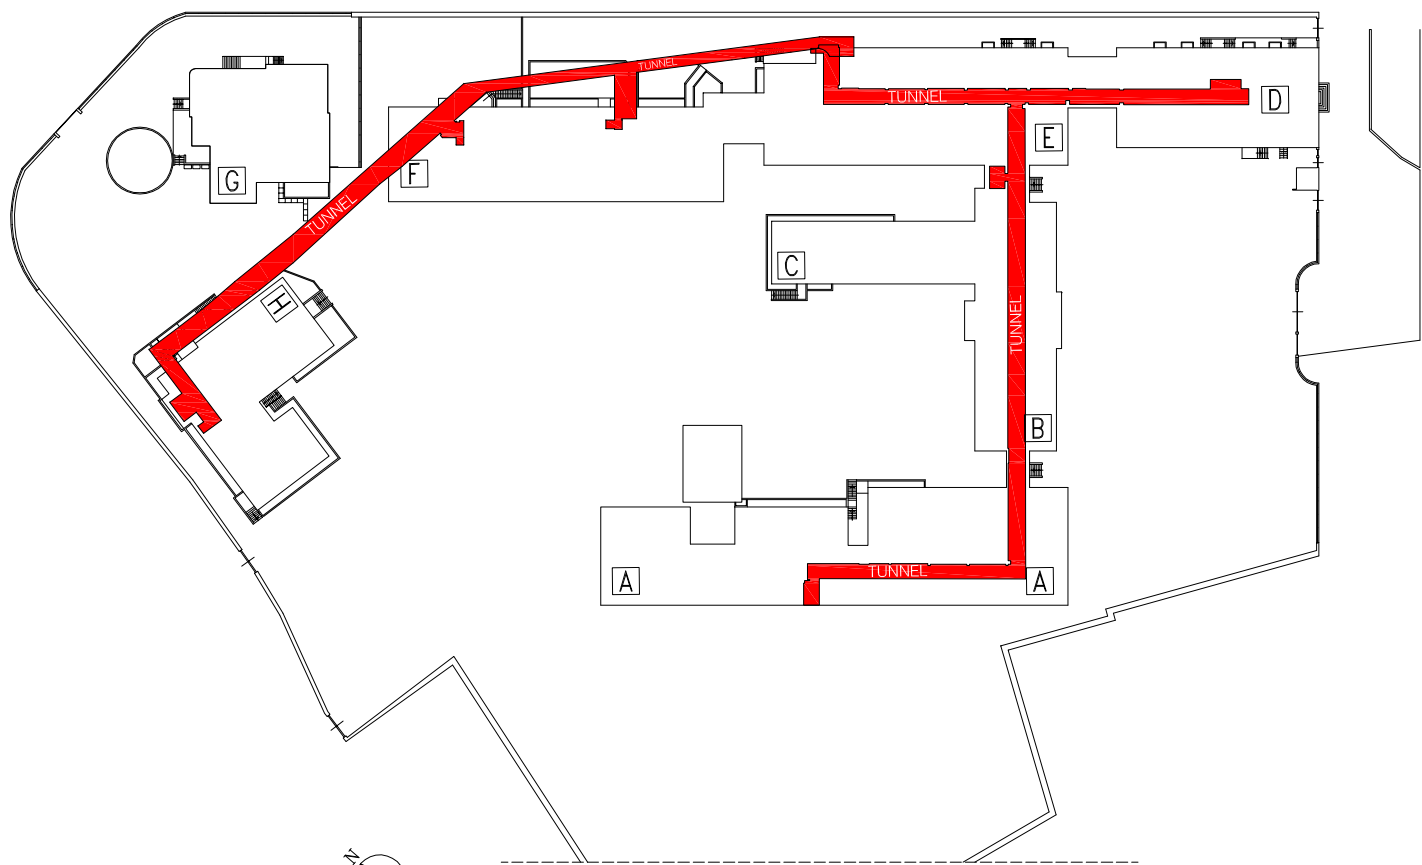

Azienda Ospedaliera "Ospedali Riuniti Marche Nord" - Pesaro
U.O.C. Opere Strutturali e Cantieri

TAV.	PROGETTO : PROCEDURA NEGOZIATA PER AFFIDAMENTO DEL SERVIZIO DI PULIZIA
16.Tc	OGGETTO : PRESIDIO "PESARO CENTRO" PIANTA TUNNEL INTERRATO
SC.	DATA : MAG. 2013
1:200	ELABORAZIONE TECNICO-GRAFICA
ING. PAOLO SORCINELLI	ING. FRANCESCO VICHI

GIU. 2011