


SEZIONE TIPO SOLAIO

SCALA 1:10

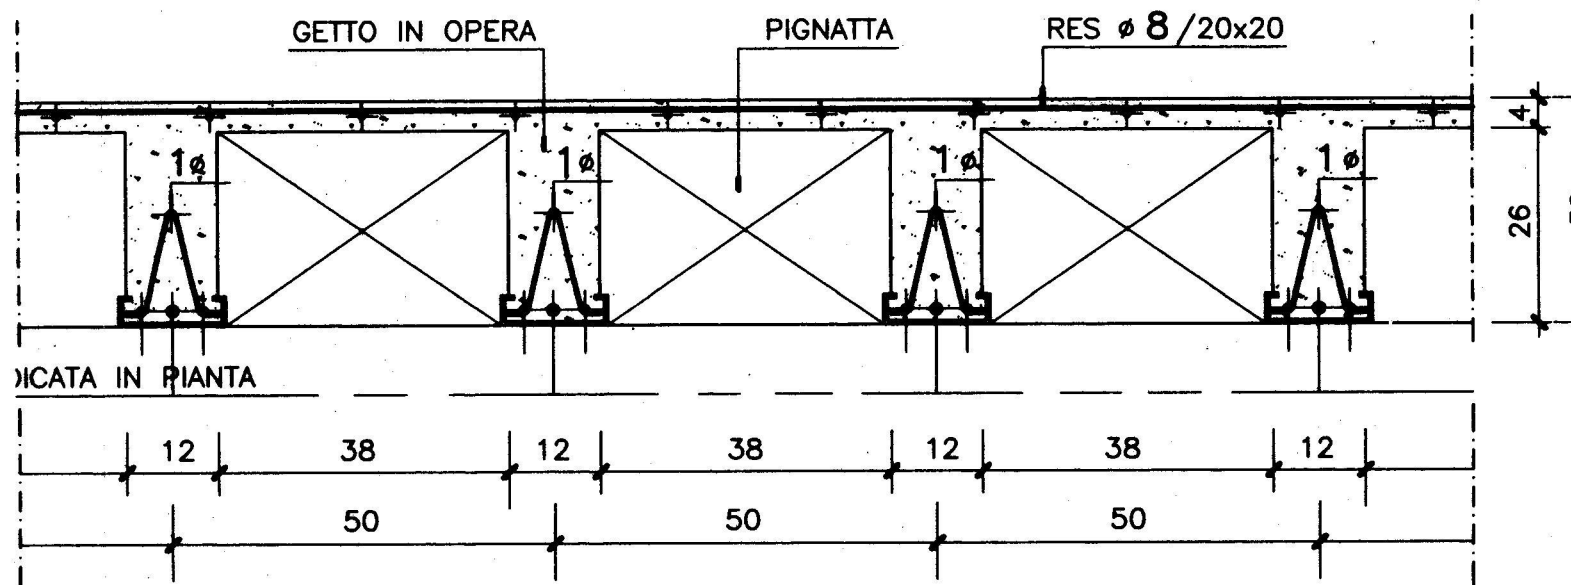

- N.B. - L'ARMATURA INDICATA IN PIANTE SI RIFERISCE AL SINGOLO TRAVETTO $B=12\text{cm}$
- DISPORRE IN CALDANA UNA R.E.S. $\phi 8 / 20 \times 20$
 - I TRAVETTI DI RIPARTIZIONE 15×30 SONO ARMATI CON $3 + 3 \phi 12$ E STAFFE $\phi 8 / 20$

MATERIALI:

CALCESTRUZZO: - FONDAZIONE

Rck 250 Kg/cm²

- ELEVAZIONE: TRAVI

Rck 300 Kg/cm²

- ELEVAZIONE: PILASTRI

Rck 350 Kg/cm²

ACCIAIO:

- BARRE

FeB 44K

REGIONE MARCHE
AZIENDA SANITARIA U.S.L. N. 3
OSPEDALE S.CROCE - FANO (PS)