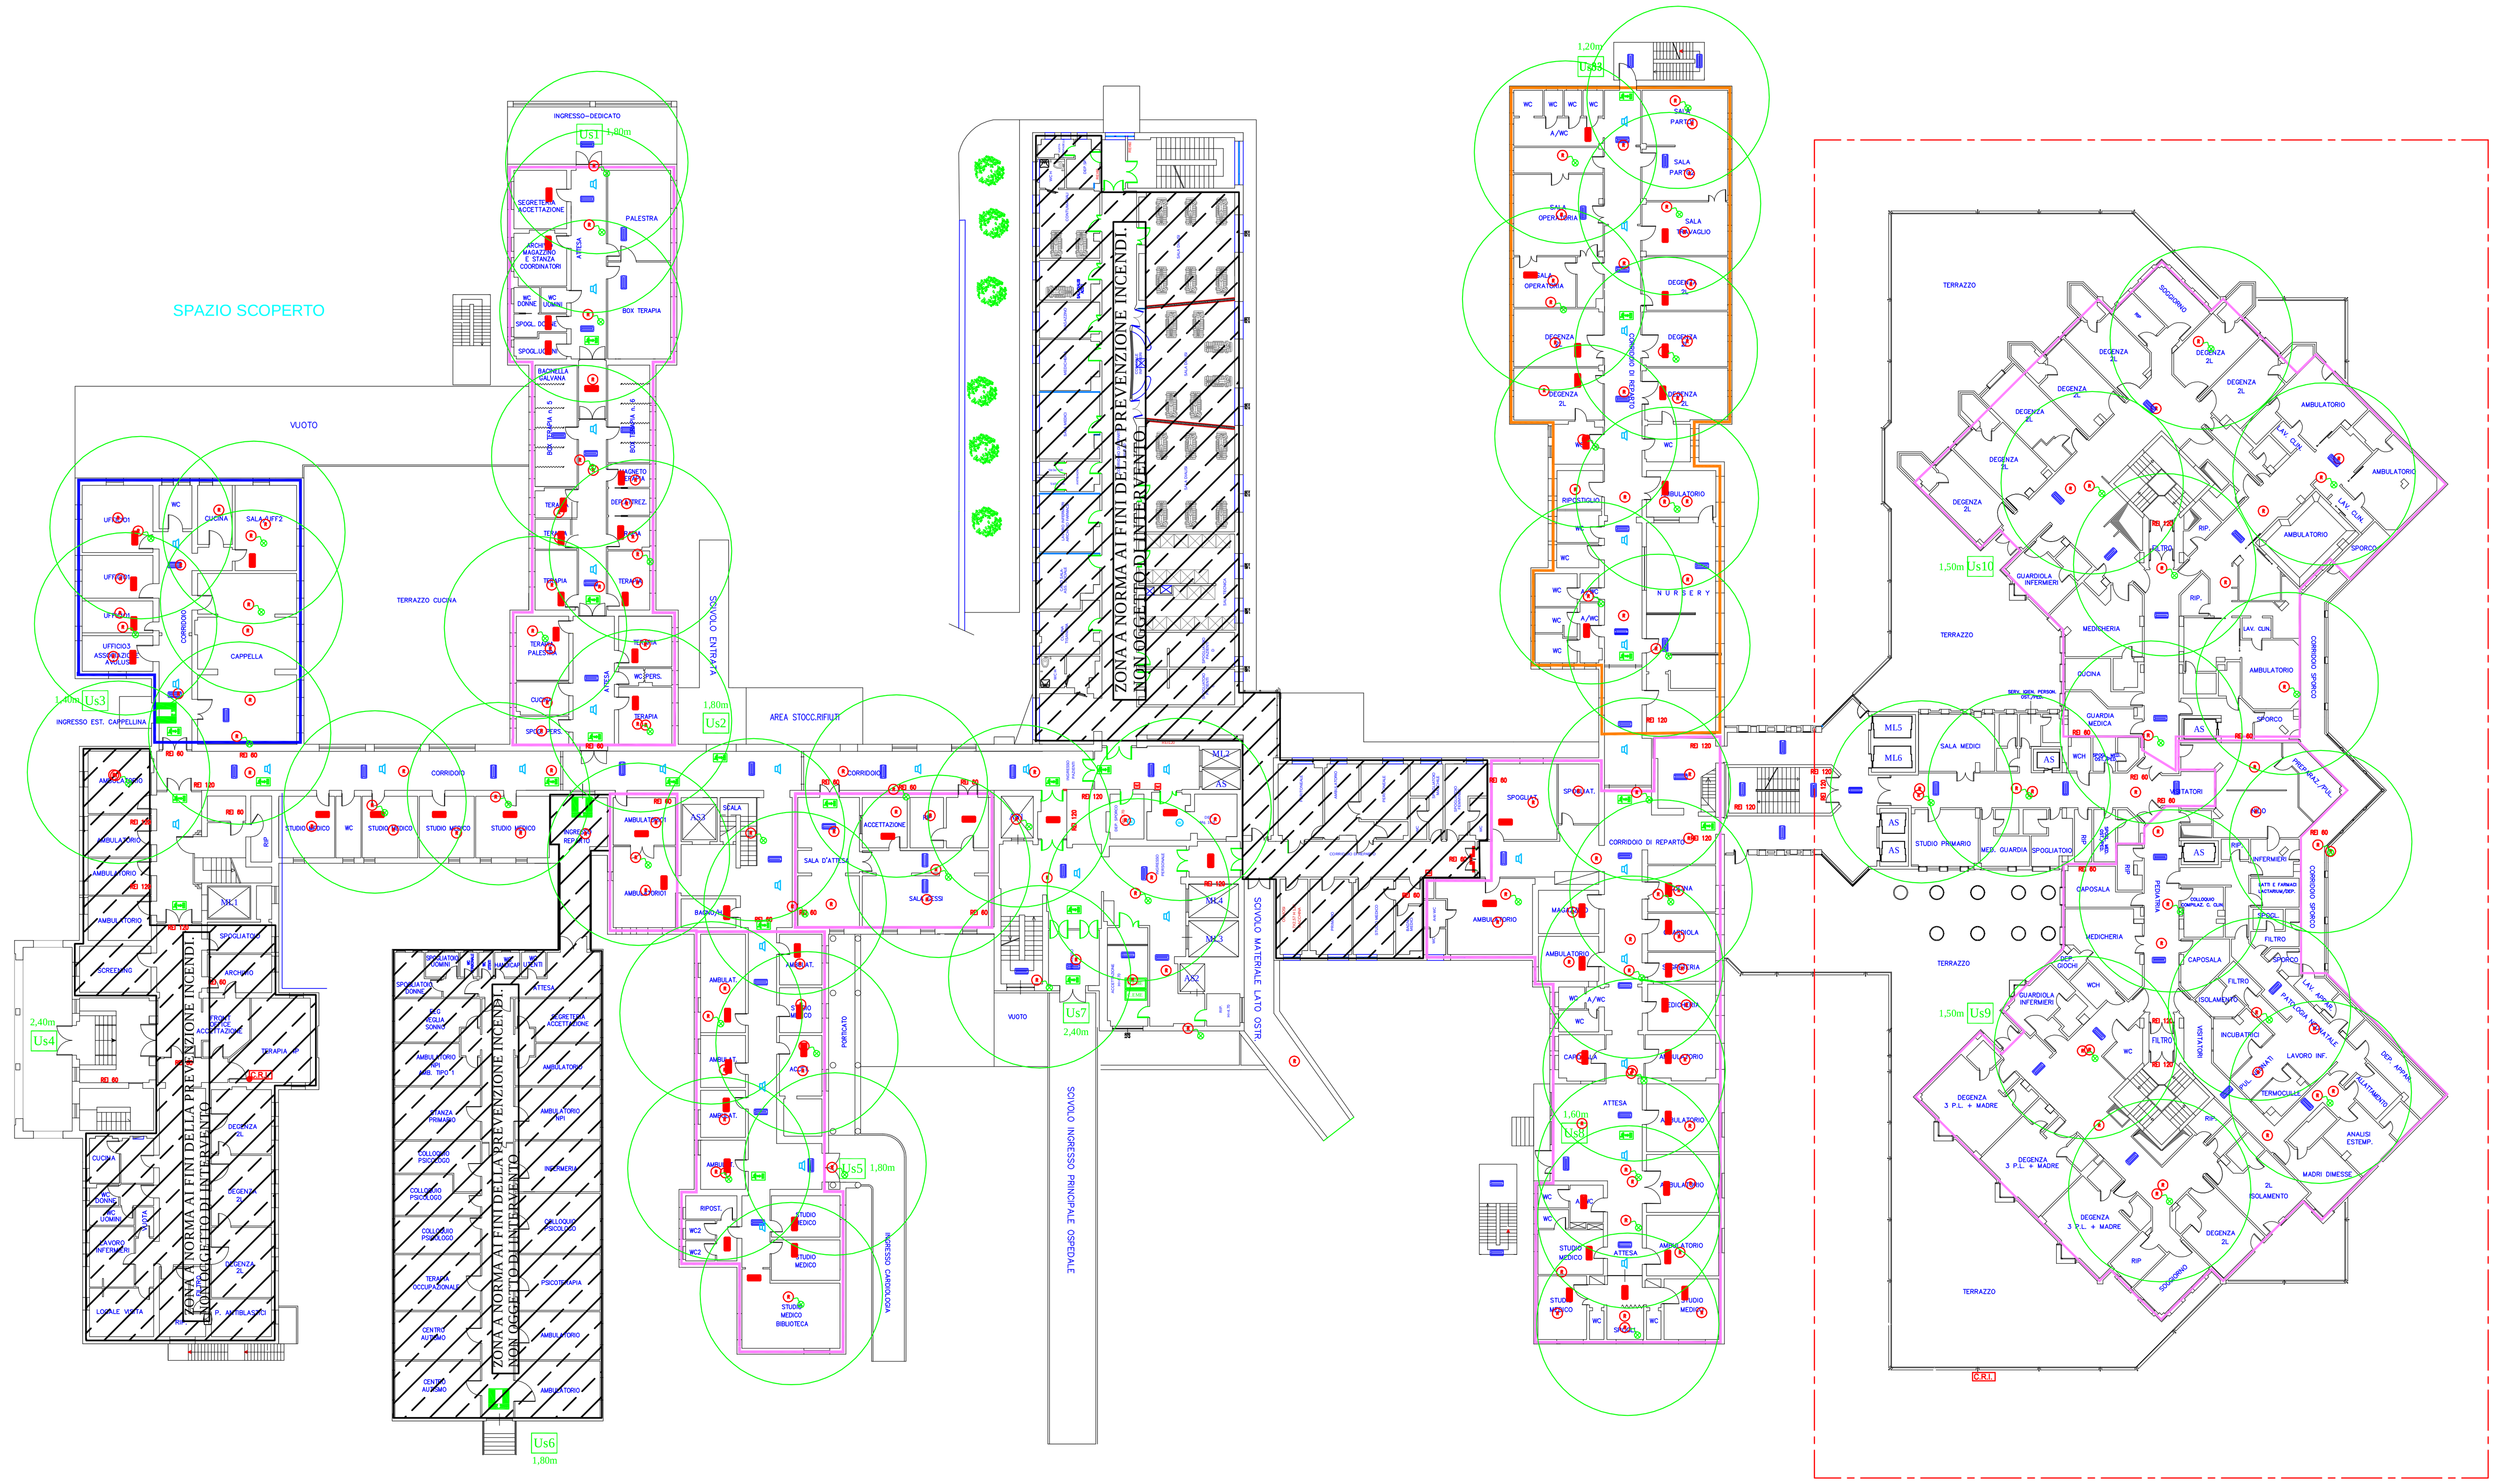

PIANO RIALZATO

OPERE DA REALIZZARE IN STRALCI SUCCESSIVI

PIANO PRIMO

Si veda voce: NV.Q4.AR10.A
Sono compresi :
- condotti in materiale plastico autoestinguente a marchio di qualità, del tipo flessibile pesante posati sottotraccia, e/o rigidi fissati a parete con appositi accessori, compresi i raccordi in tubo o minicabale con grado di protezione minimo IP4X compresi i raccordi della dorsale.
- quota parte scatole di derivazione in materiale plastico autoestinguente con grado di protezione minimo IP4X comprensive di adeguati morsetti per i collegamenti.
- compreso ogni altro accessorio e onere anche se non espressamente specificato . Comprese opere murarie.

N.B. Per le eventuali incongruenze tra gli elaborati del progetto delle opere impiantistiche e gli elaborati del progetto architettonico faranno fede gli elaborati architettonici

Simbolo	Descrizione
	Rivelatore Ottico di Fumo. VOCE COMPUTO: RIV.FUMO.04
	Rivelatore di Fumo a controsoffitto. VOCE COMPUTO: RIV.FUMO.05
C.RIV.	Centrale analogica Rivelazione Incendi. VOCE COMPUTO: CENT.RIV.1.NC....
P. O/A	Pannello Ottico/Acustico. VOCE COMPUTO: RIV.FUMO.02
	Pulsante di allarme manuale indirizzato. VOCE COMPUTO: RIV.FUMO.03
	Ripetitore ottico segnalazione stato di allarme del rivelatore di Fumo, installato in vista sui pannelli del controsoffitto e murature perimetrale o interne. VOCE COMPUTO: RIV.FUMO.06

ELENCO APPARECCHIATURE NON OGGETTO DEL SEGUENTE APPALTO. OPERE DI EVENTUALE FUTURA INSTALLAZIONE.

Simbolo	Descrizione
	Apparecchio per l' illuminazione di emergenza autonomo non permanente. Realizzato per il controllo del funzionamento a distanza tramite centralina C.EME. Lampada fluorescente compatta 24W.
	Apparecchio per l' illuminazione di emergenza autonomo non permanente. Realizzato per il controllo del funzionamento a distanza tramite centralina C.EME. Lampada fluorescente lineare 8W.
	Apparecchio per la segnalazione di sicurezza predisposto al funzionamento permanente. Completo di idoneo schermo di segnalazione. Installazione a soffitto, parete, sospensione, bandiera, incasso in controsoffitto. Realizzato per il controllo del funzionamento a distanza tramite centralina C.EME. Lampada fluorescente lineare 8W.
C.EME	Centralina per il controllo di apparecchi di emergenza autonomi con requisiti come da D.M. 18-09-2002. Collegato a stampante
	Diffusore universale in acciaio per montaggio a parete o soffitto. Altorparlante doppio cono a larga banda. Dimensione indicative: (b x h x l) 165mm x 165mm x 60mm
U.MAS	Unita' Master centrale di gestione. Integra tutti gli ingressi e le uscite, nanalogici e digitali, la messaggistica preregistrata ed il controllo EN60849 per realizzare un sistema audio con diffusori attivi.

Lavori di Adeguamento normativo dell' attuale Blocco Operatorio e messa a norma ai fini della Prevenzione Incendi del Complesso Ospedaliero S. Croce di Fano

- Direttore Azienda Ospedaliera Ospedali Riuniti Marche Nord - Dott. Aldo Ricci
- Direttore Sanitario - Dott. Lorena Mombello
- D.M.P.O. - Dott. Nicola Nardella
- R.U.P. - Dott. Ing. Paolo Sorcinelli
- Attività di Supporto al R.U.P. - Geom. Emanuele Turchi

Il Tecnico Incaricato

PROGETTO ESECUTIVO
RIMODULAZIONE DICEMBRE 2012

revisione:	data:	descrizione:	disegnato:	controllato:	approvato:
2	02 Marzo 2013	RIMODULAZIONE DICEMBRE 2012	/	G. Uguccioni	G. Uguccioni
1	Luglio 2010	Aggiornamento Luglio 2010	/	G. Uguccioni	G. Uguccioni
0	15-11-07	emissione	claudio	G. Uguccioni	G. Uguccioni

UGUCCIONI & associati
ing. Uguccioni & Associati E.H.E. S.r.l.
Capitale sociale 10.329,14 interamente versato
Sede - 61032 Bellocchi di Fano - via Einaudi, 22 - tel. (0721) 855106 - fax (0721) 855110
E-Mail : studiopesaro@uguccioni.it - studiofano@uguccioni.it
Sito: www.uguccioni.it
partita IVA 01388480418

committente: AZIENDA OSPEDALIERA MARCHE NORD

fabbricato : COMPLESSO OSPEDALIERO S. CROCE di FANO

oggetto: Messa a norma ai fini della prevenzione incendi del complesso ospedaliero.
IMPIANTO RIVELAZIONE INCENDI

EDIFICIO N.1 - PIANO RIALZATO - PRIMO

tavola: R.I.03

rif.: 014/10-V/12

scala: 1:200

data: Dicembre 2012

direttore tecnico: dott. ing. G. Uguccioni

sostituisce il disegno in data: -

sostituito dal disegno in data: -

collaborazioni:
Studio Tecnico dott. Ing. Giovanni Uguccioni - Interstudio S.r.L.
dott. Ing. G. Cetrone - dott. Ing. Iunior M. De Carli
perito industriale P. Girelli - perito industriale A. Cardinali