
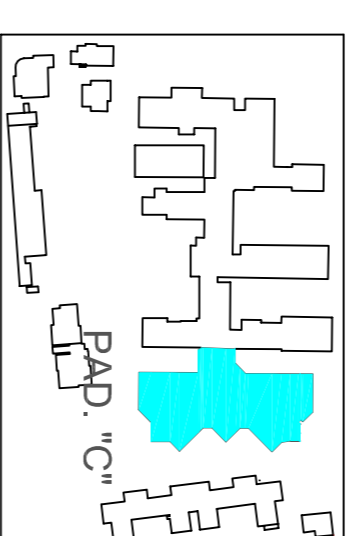


## STERILIZZAZIONE

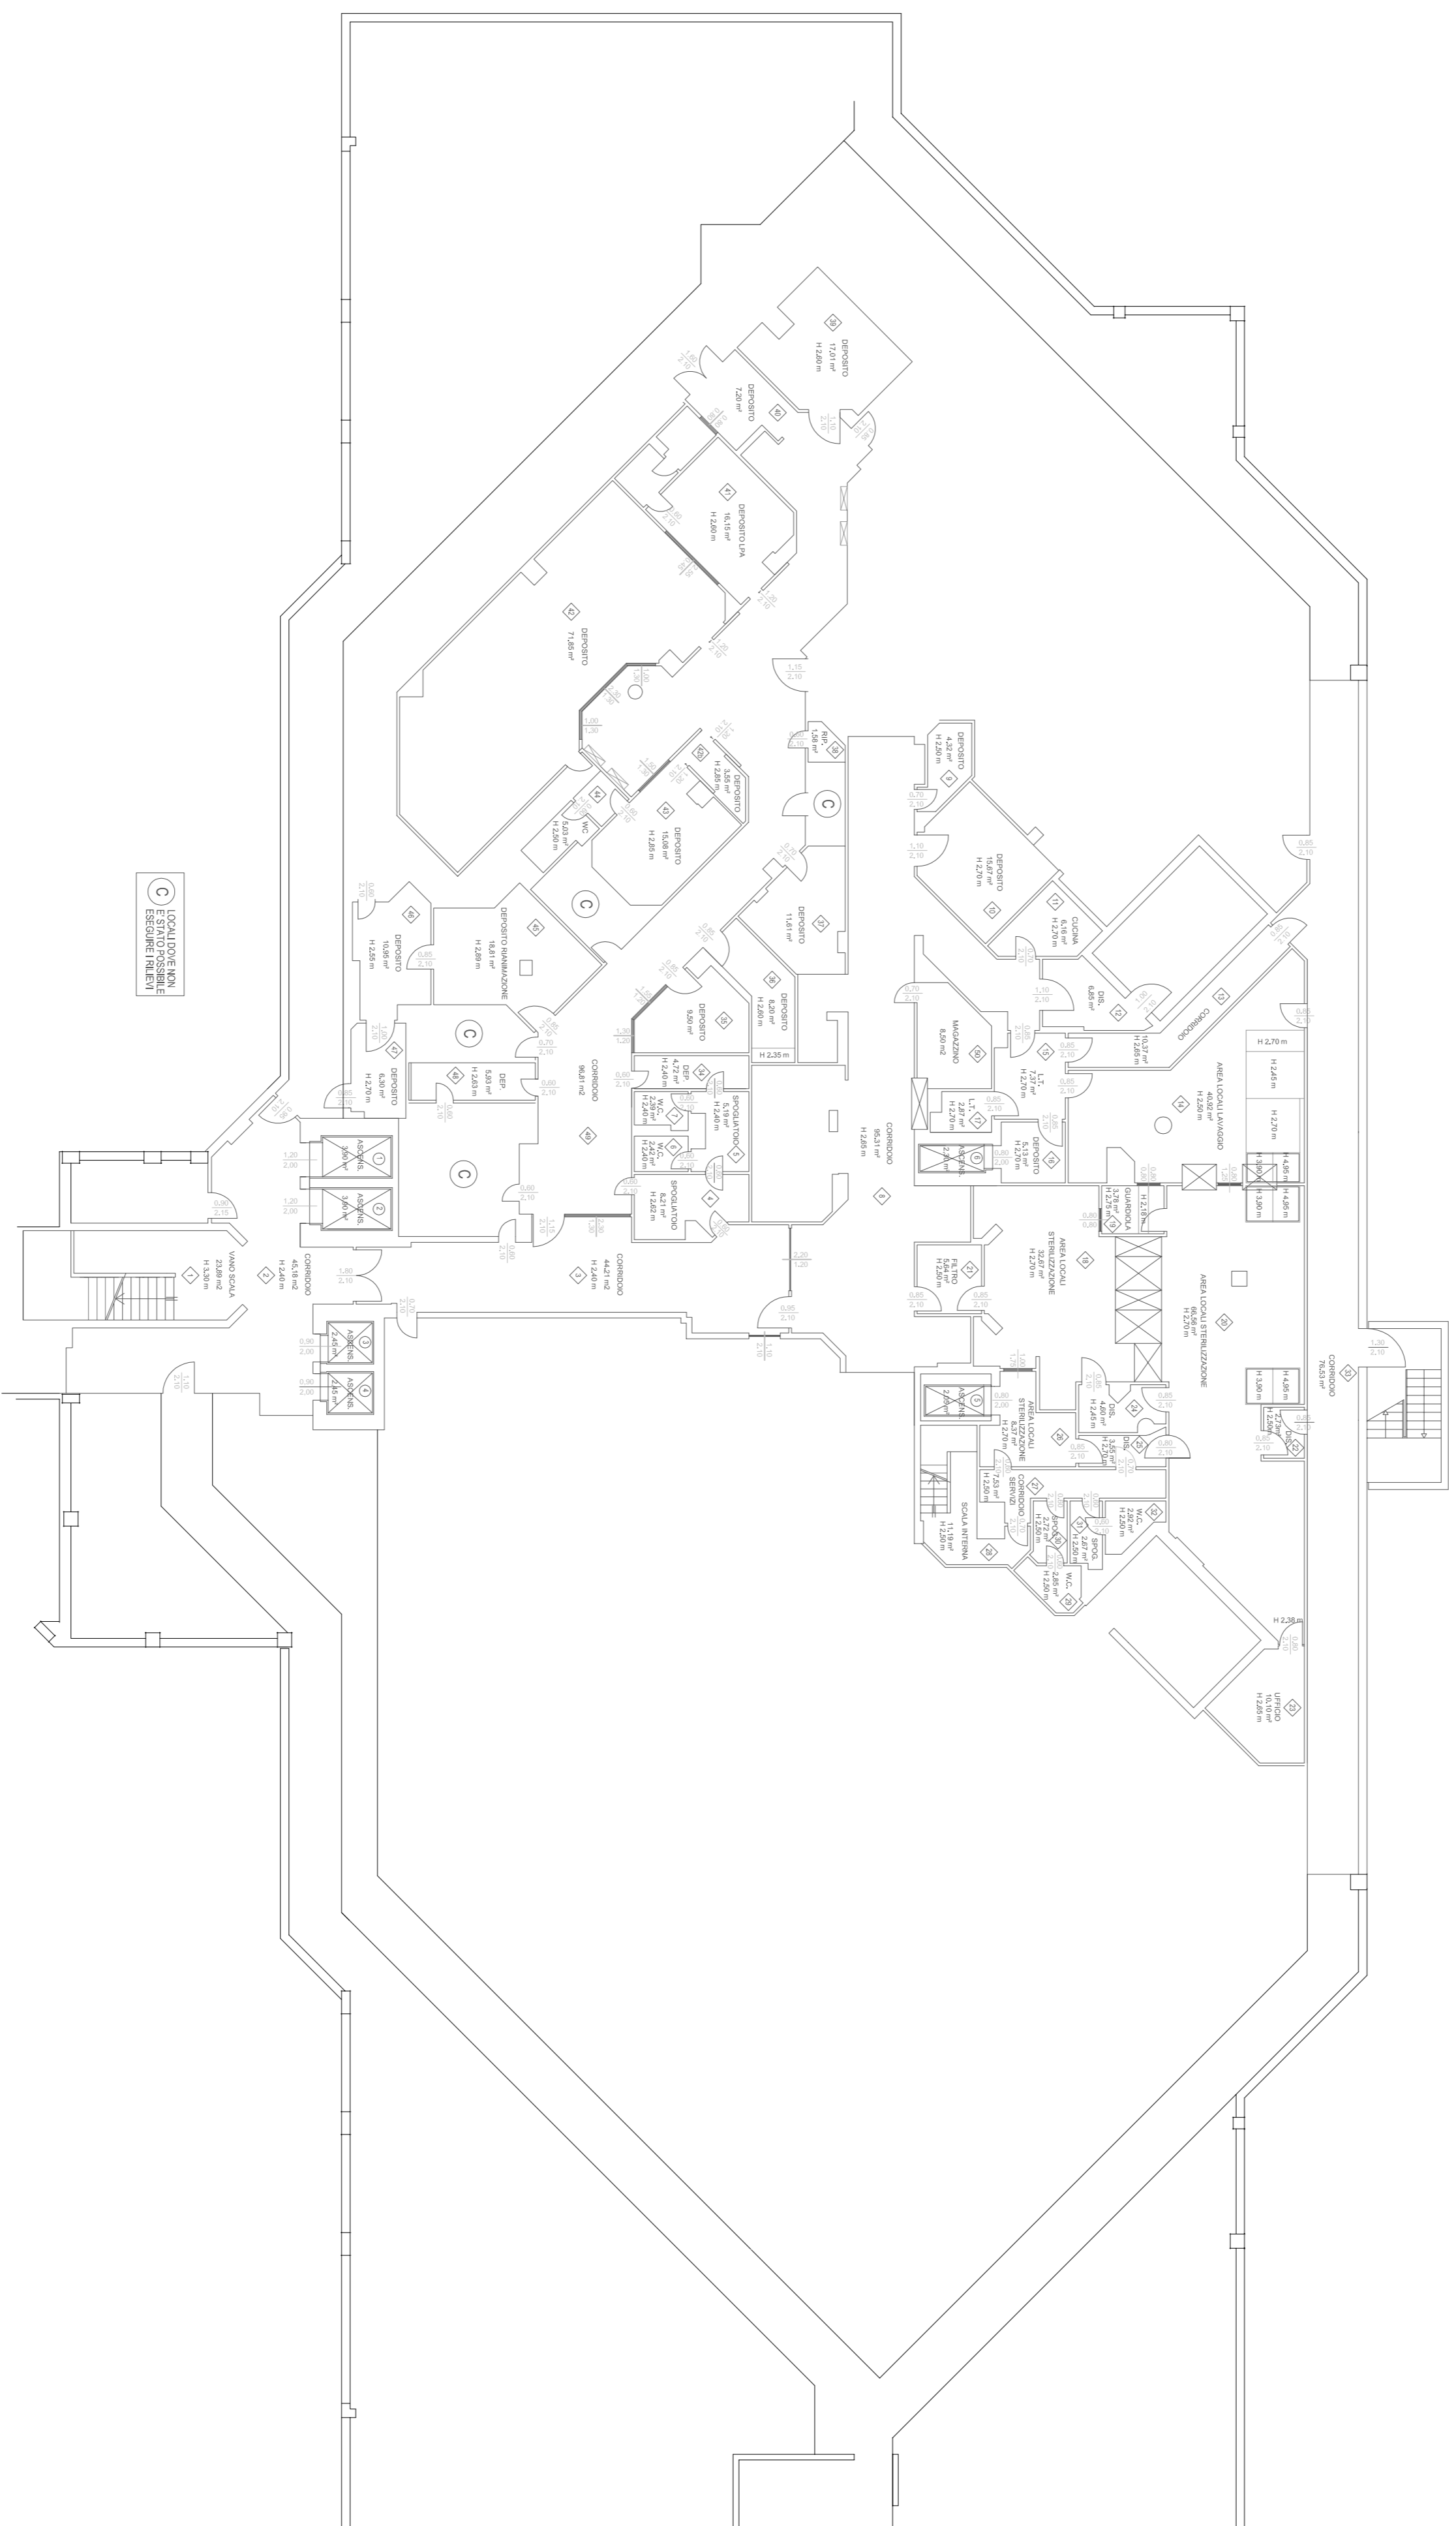

commitgente: **A.O.R.M.N.**

**Azienda ospedaliera Ospedali Riuniti Marche Nord - Pesaro**

**Dott. Aldo Ricci**

**Ing. Giancarlo Conti**

**Arch. Simone Rondina**

fabbricato : **Presidio Ospedaliero di Fano via Vittorio Veneto - Fano (PU)**

oggetto: Riilevi Planimetrici

Pad. C - piano interrato

scala:	data:
1:100	ott. 2011

tab. 1	
--------	--

professionista

**Taddei geom. Carmen Maria Diana**  
via Settembrini, 8 Lucrezia - Cartoceto (PU)