



PADIGLIONE "B" - PIANO SEMINTERRATO

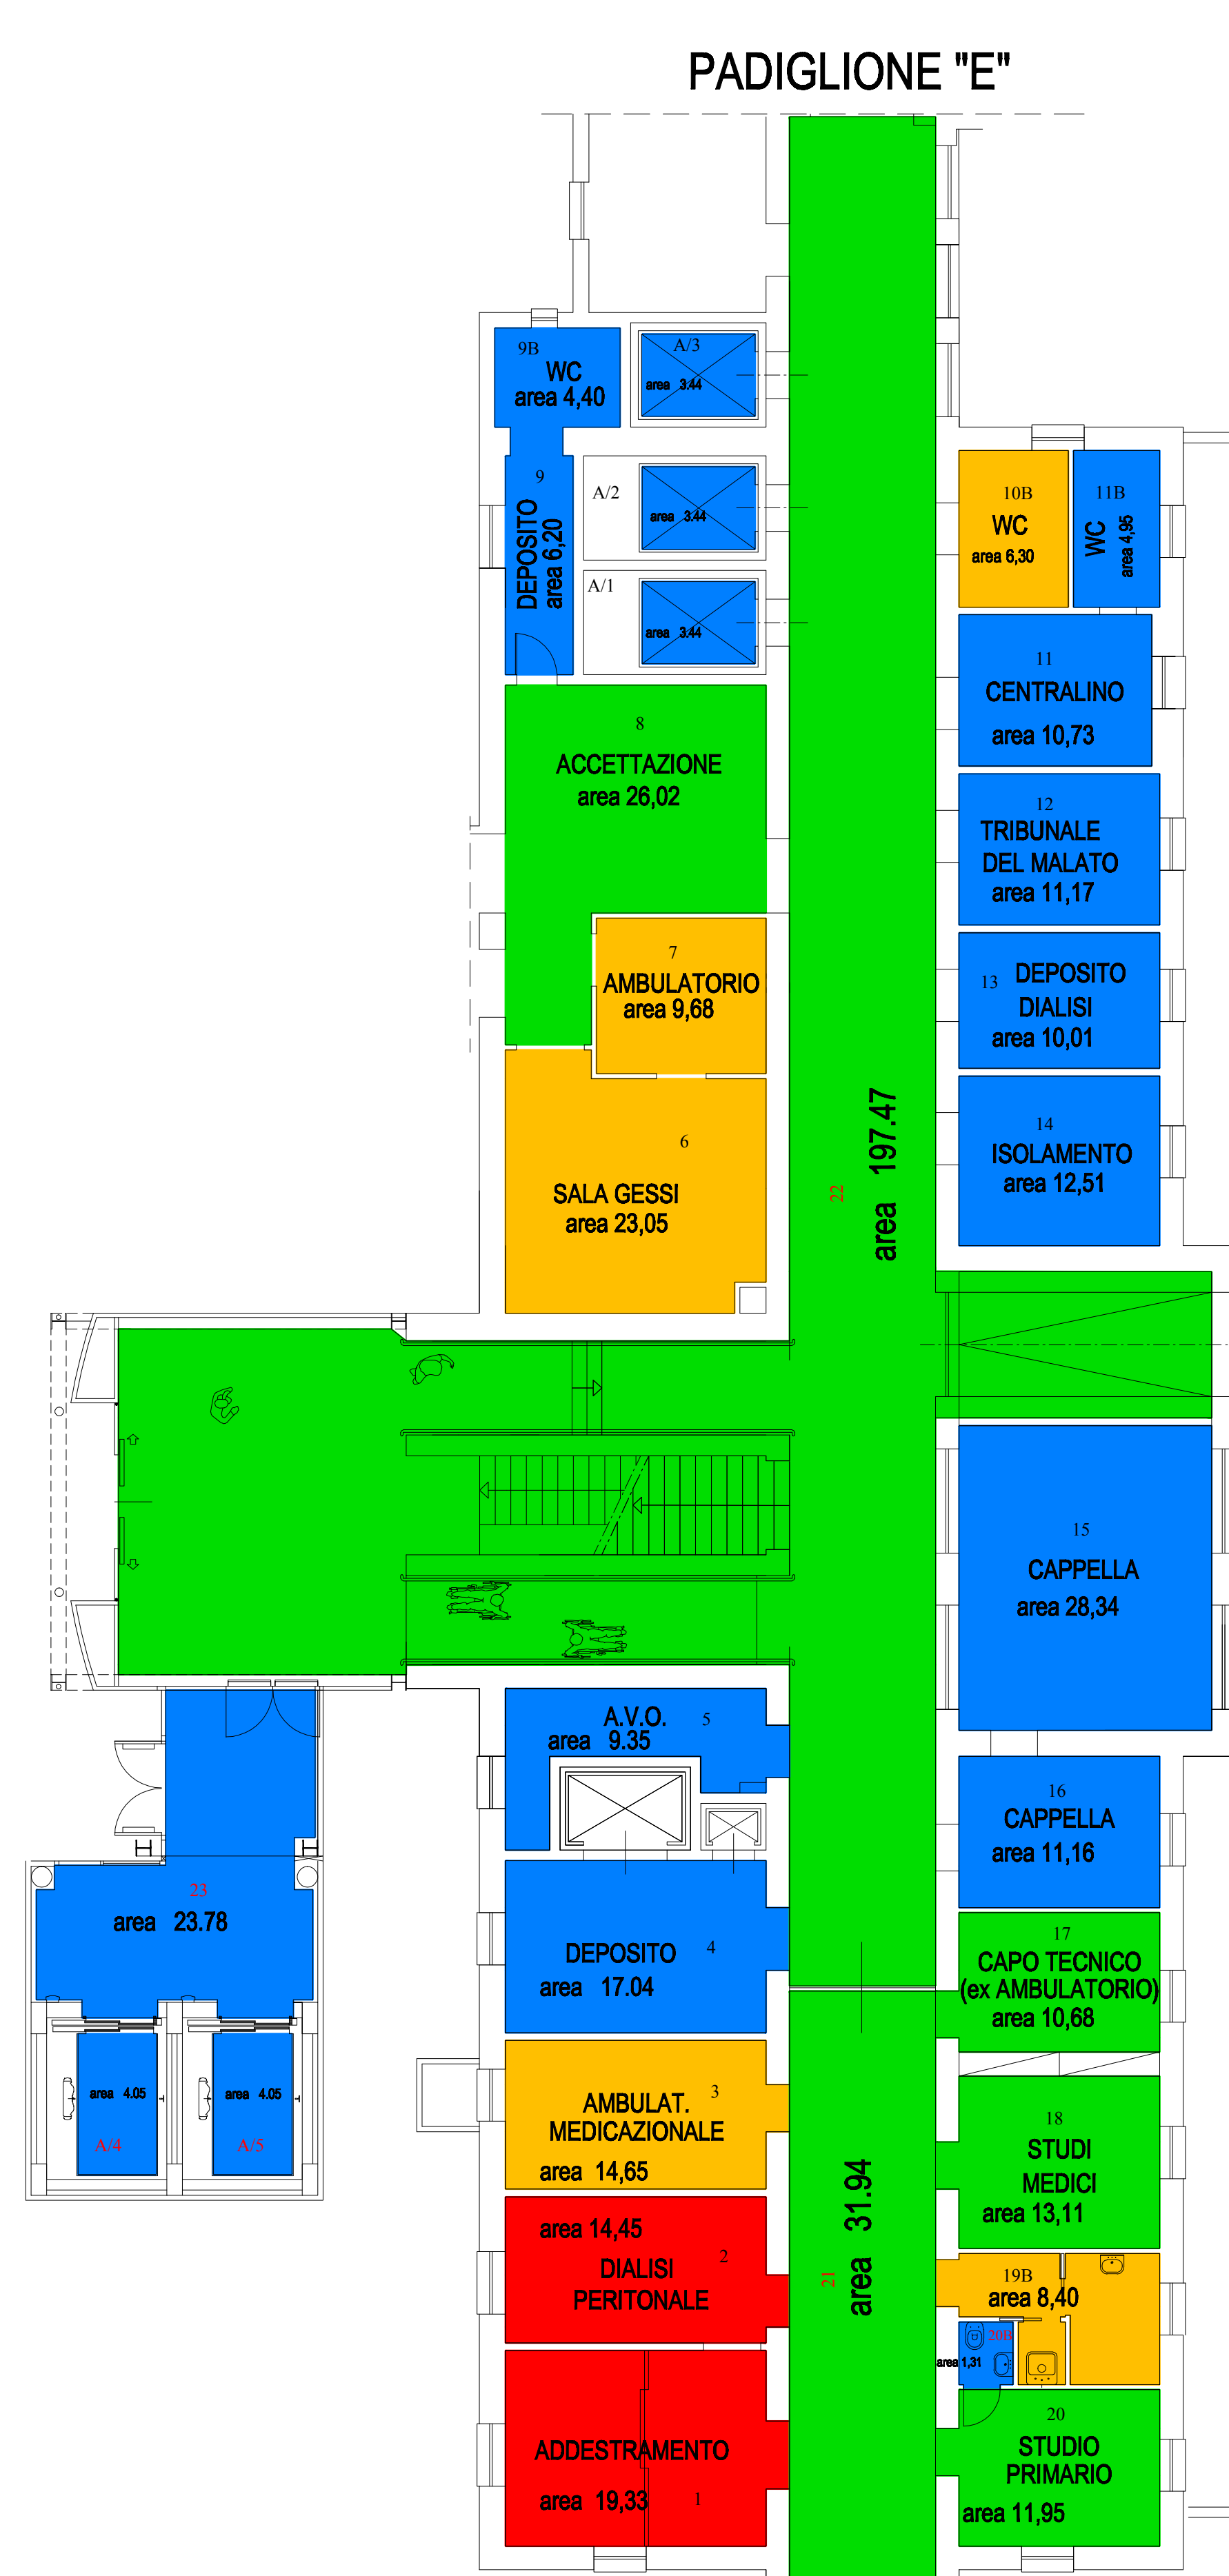


PADIGLIONE "A"

PADIGLIONE "B" - PIANO TERRA

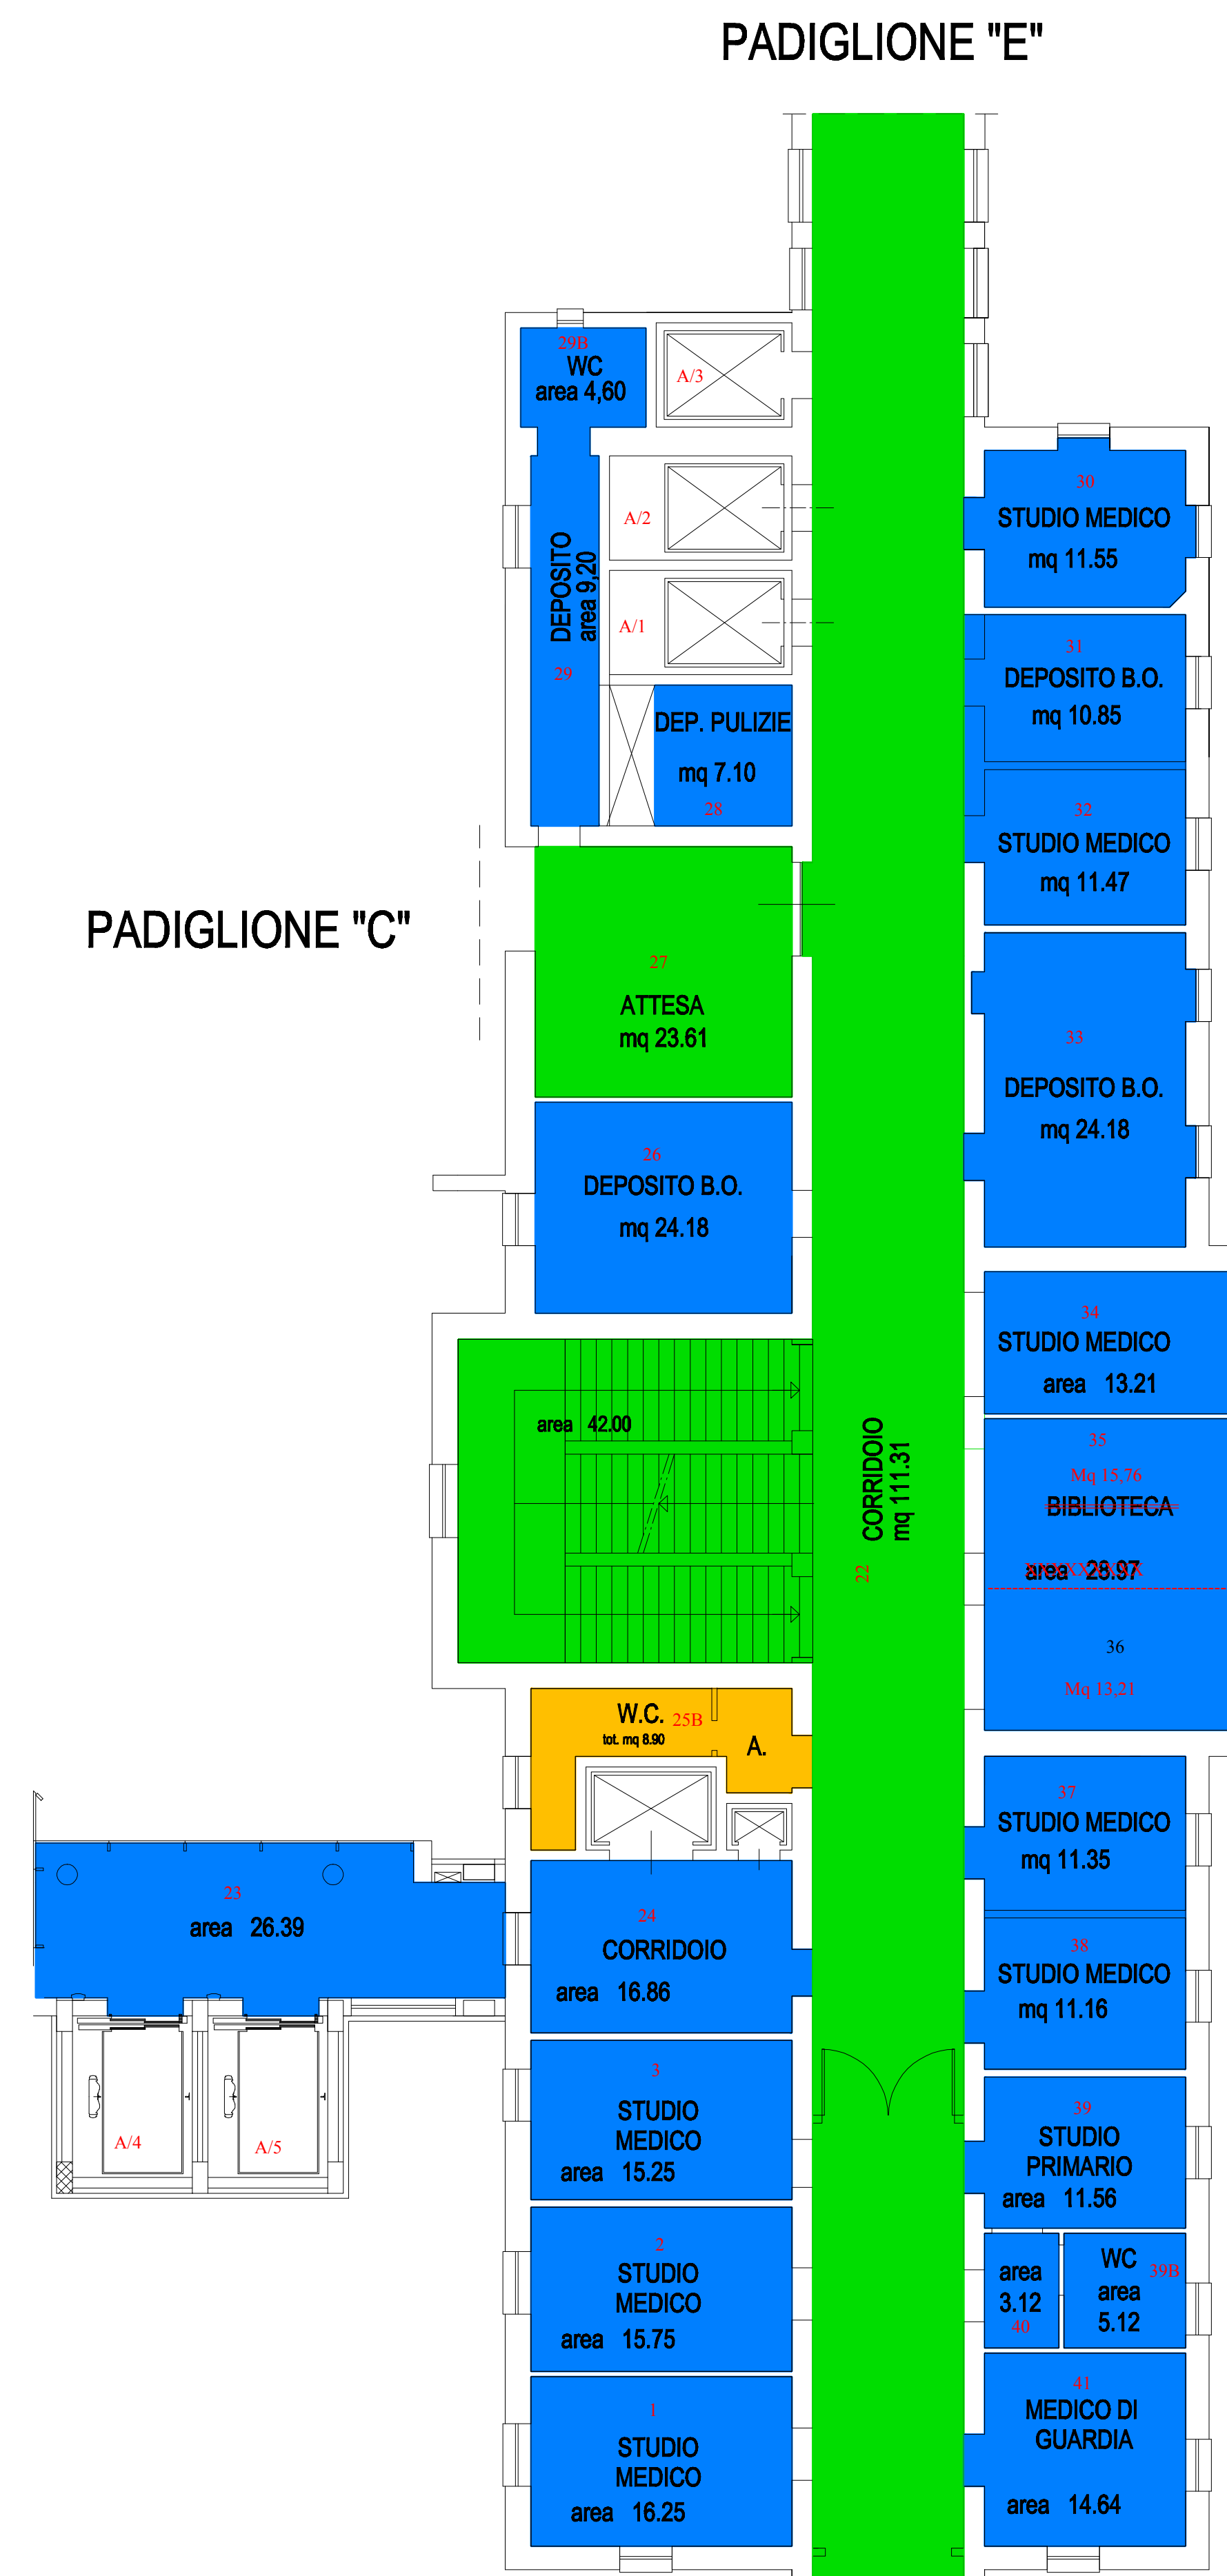

PADIGLIONE "A"

PADIGLIONE "B" - PIANO PRIMO

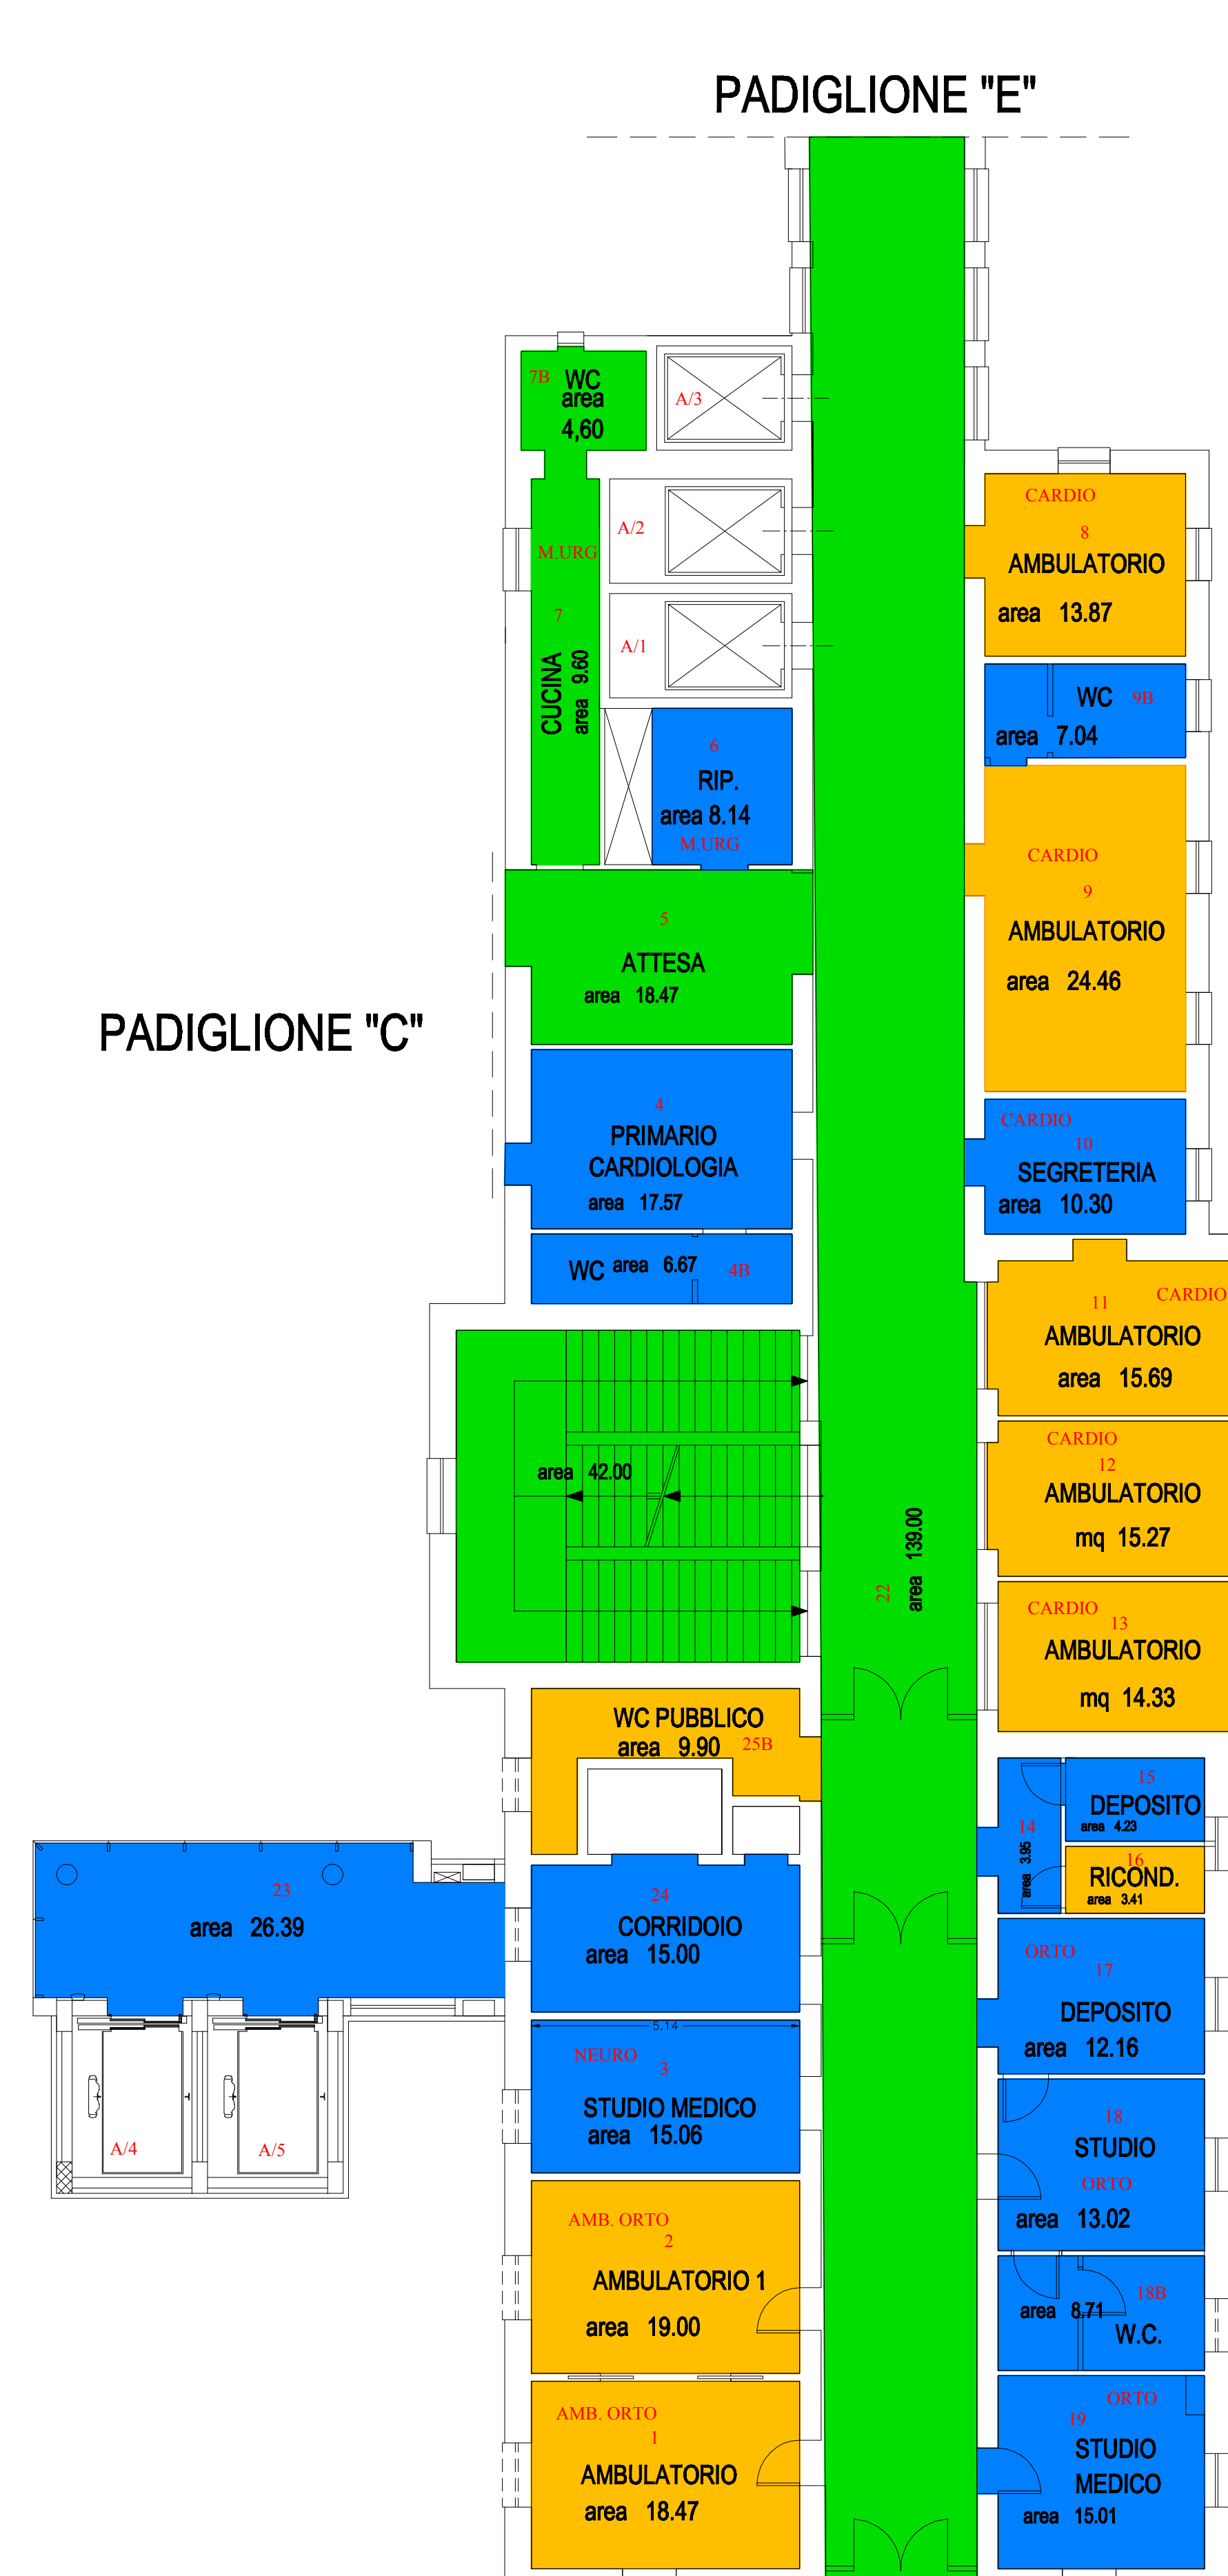

PADIGLIONE "A"

PADIGLIONE "B" - PIANO SECONDO



PADIGLIONE "B" - PIANO TERZO

