




PESARO
SANT'ANNA VITORE
PADIGLIONE "H" - PIANO INTERRATO 2

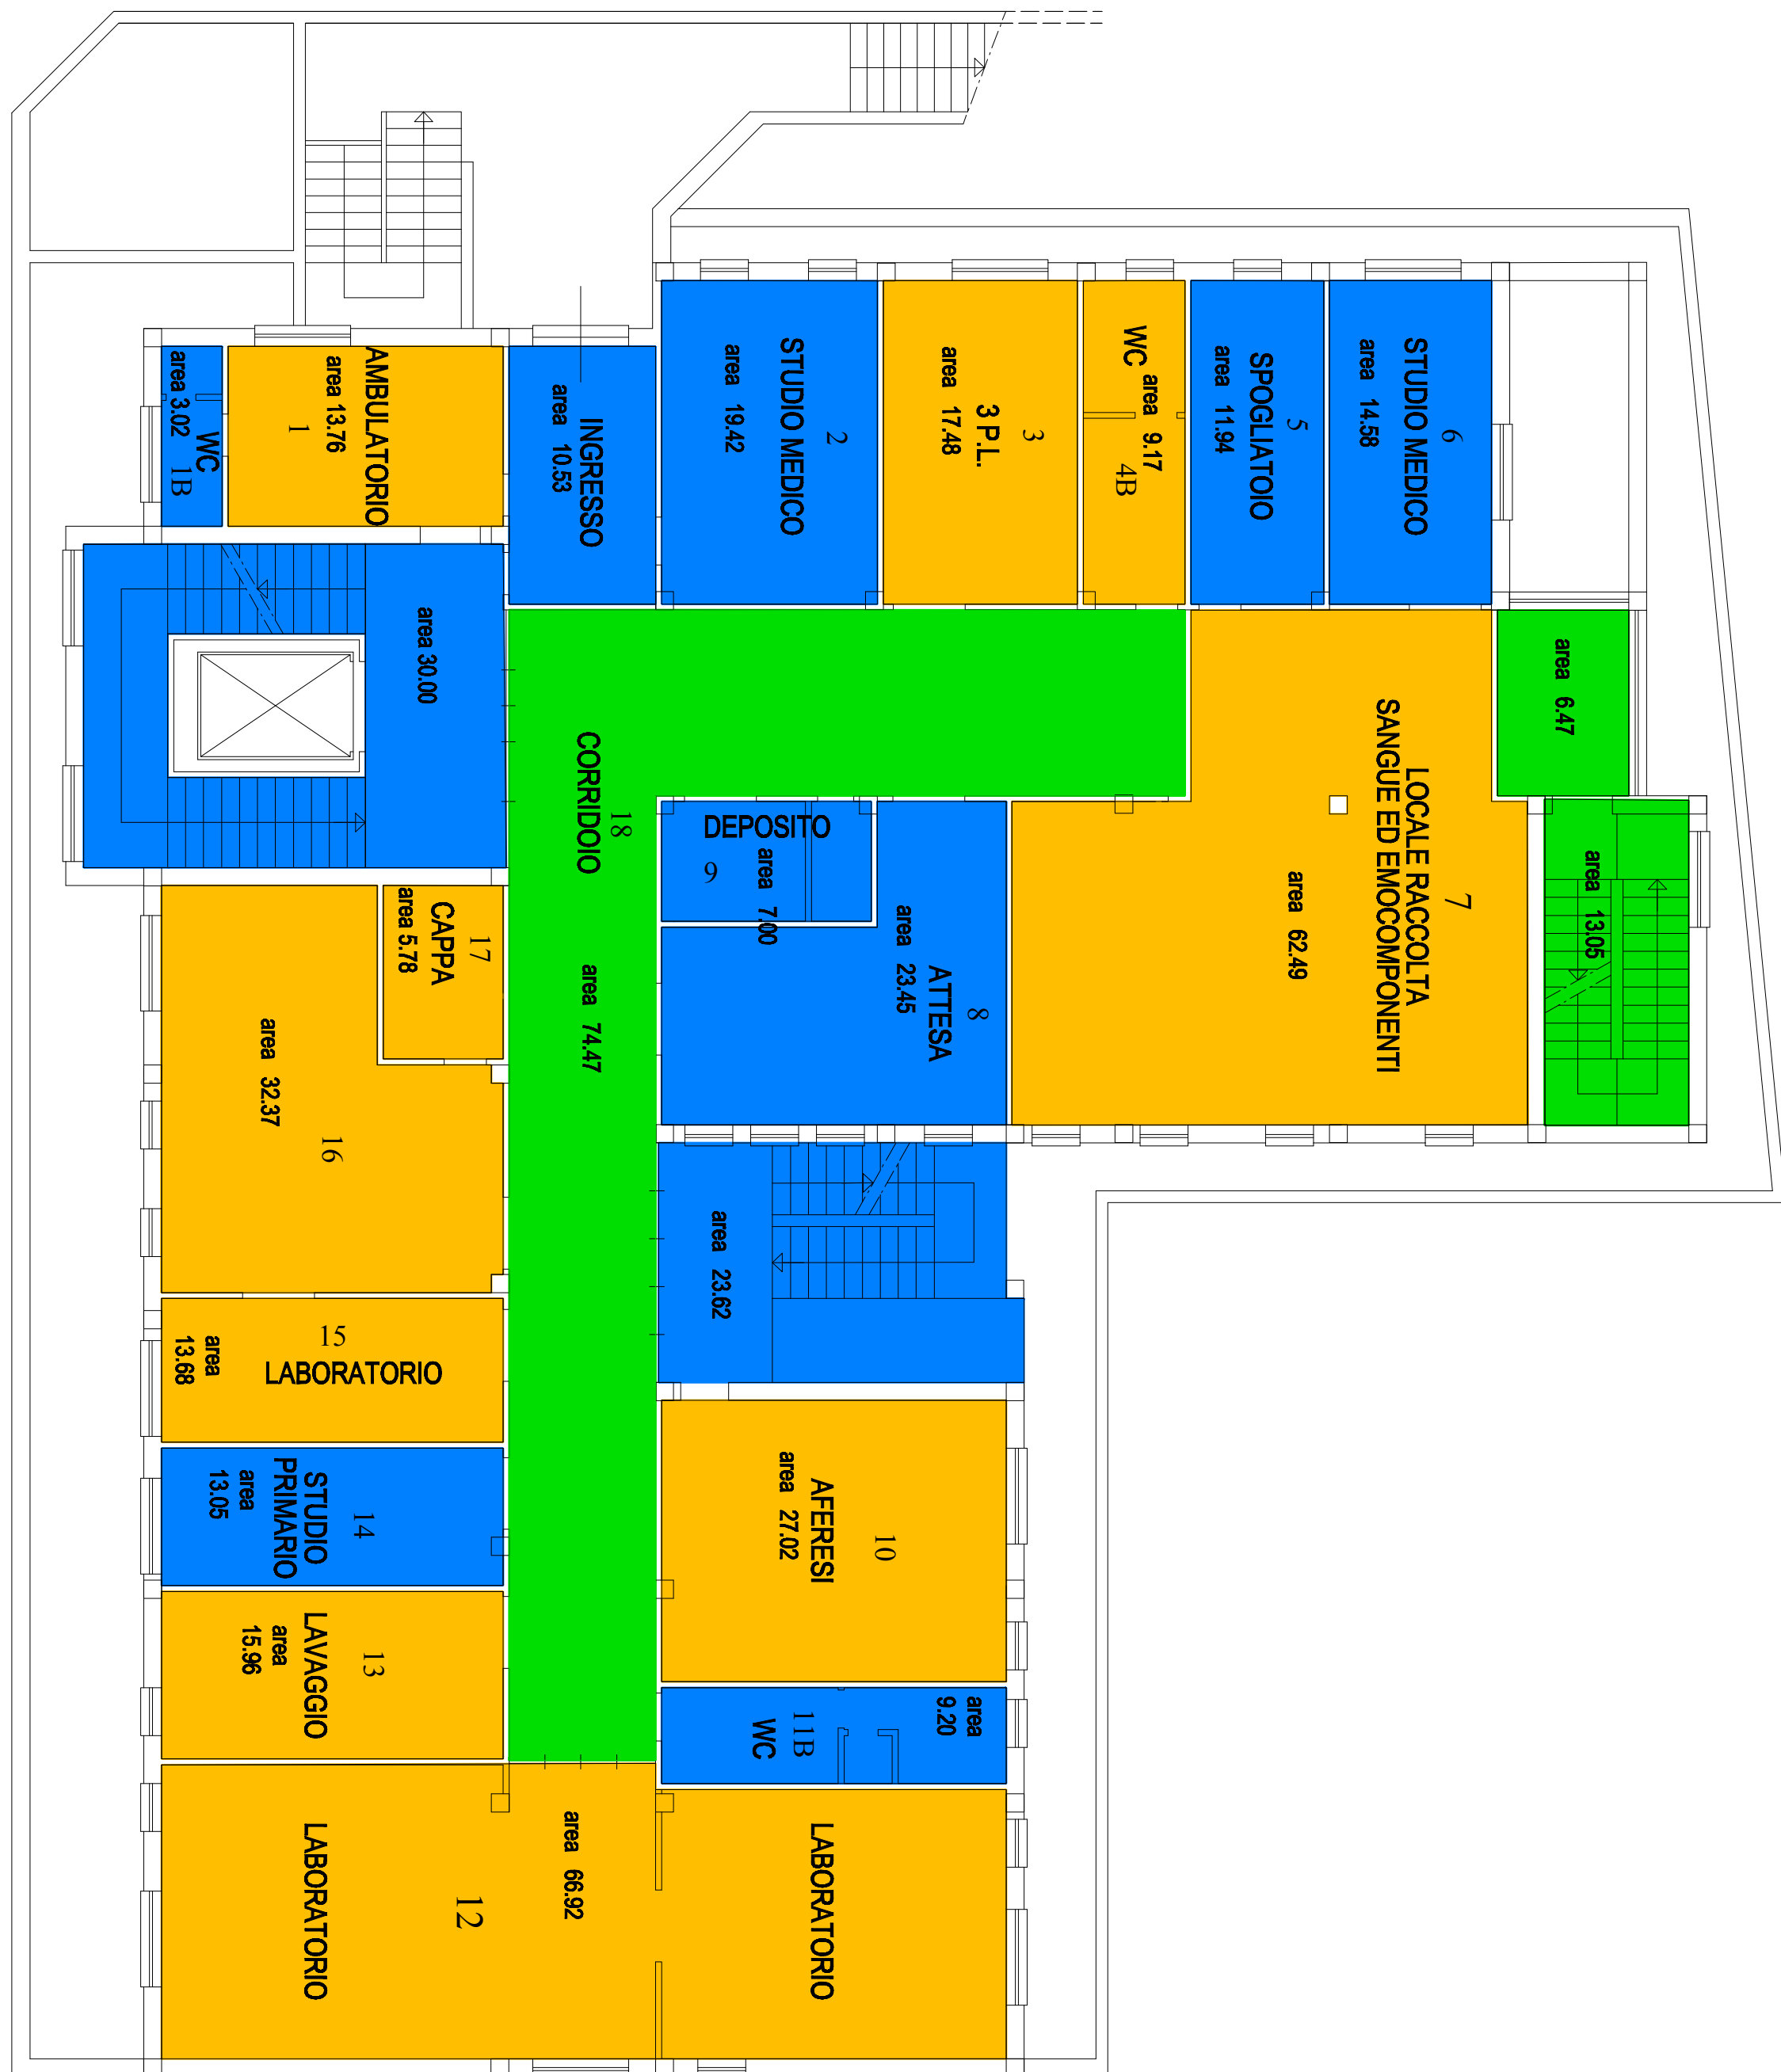


PADIGLIONE "H" - PIANO INTERRATO 1

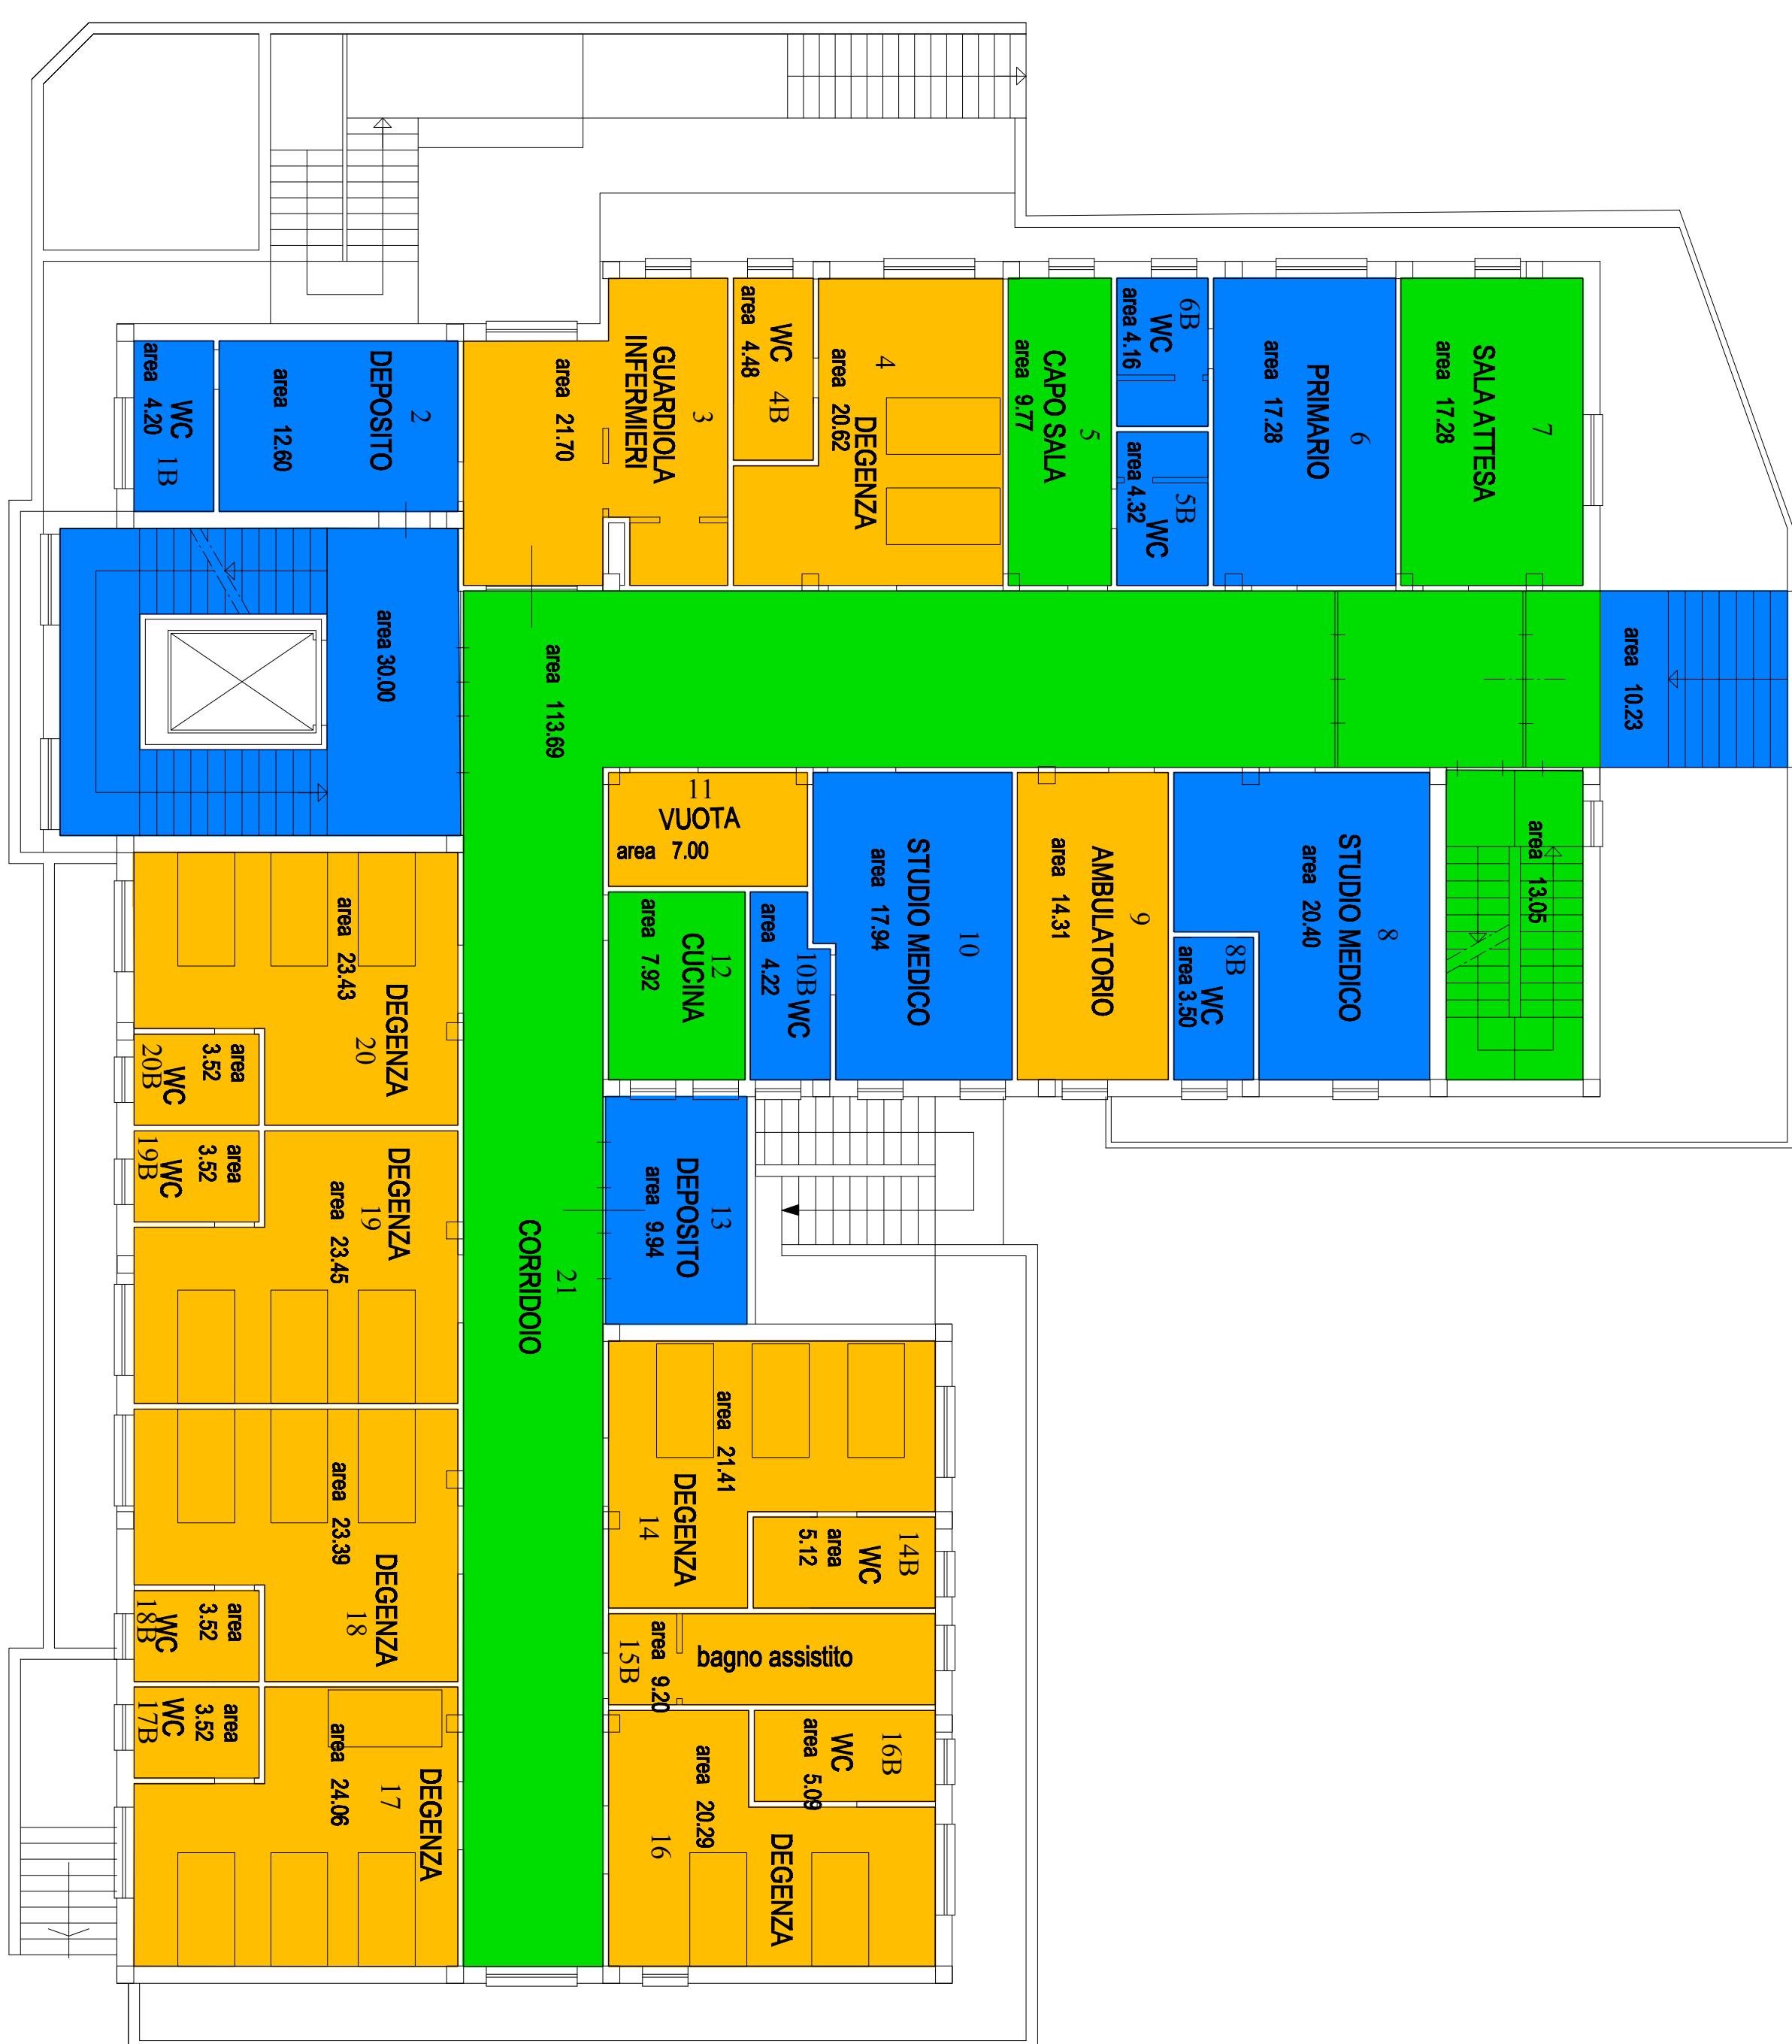



PADIGLIONE "H" - PIANO TERRA

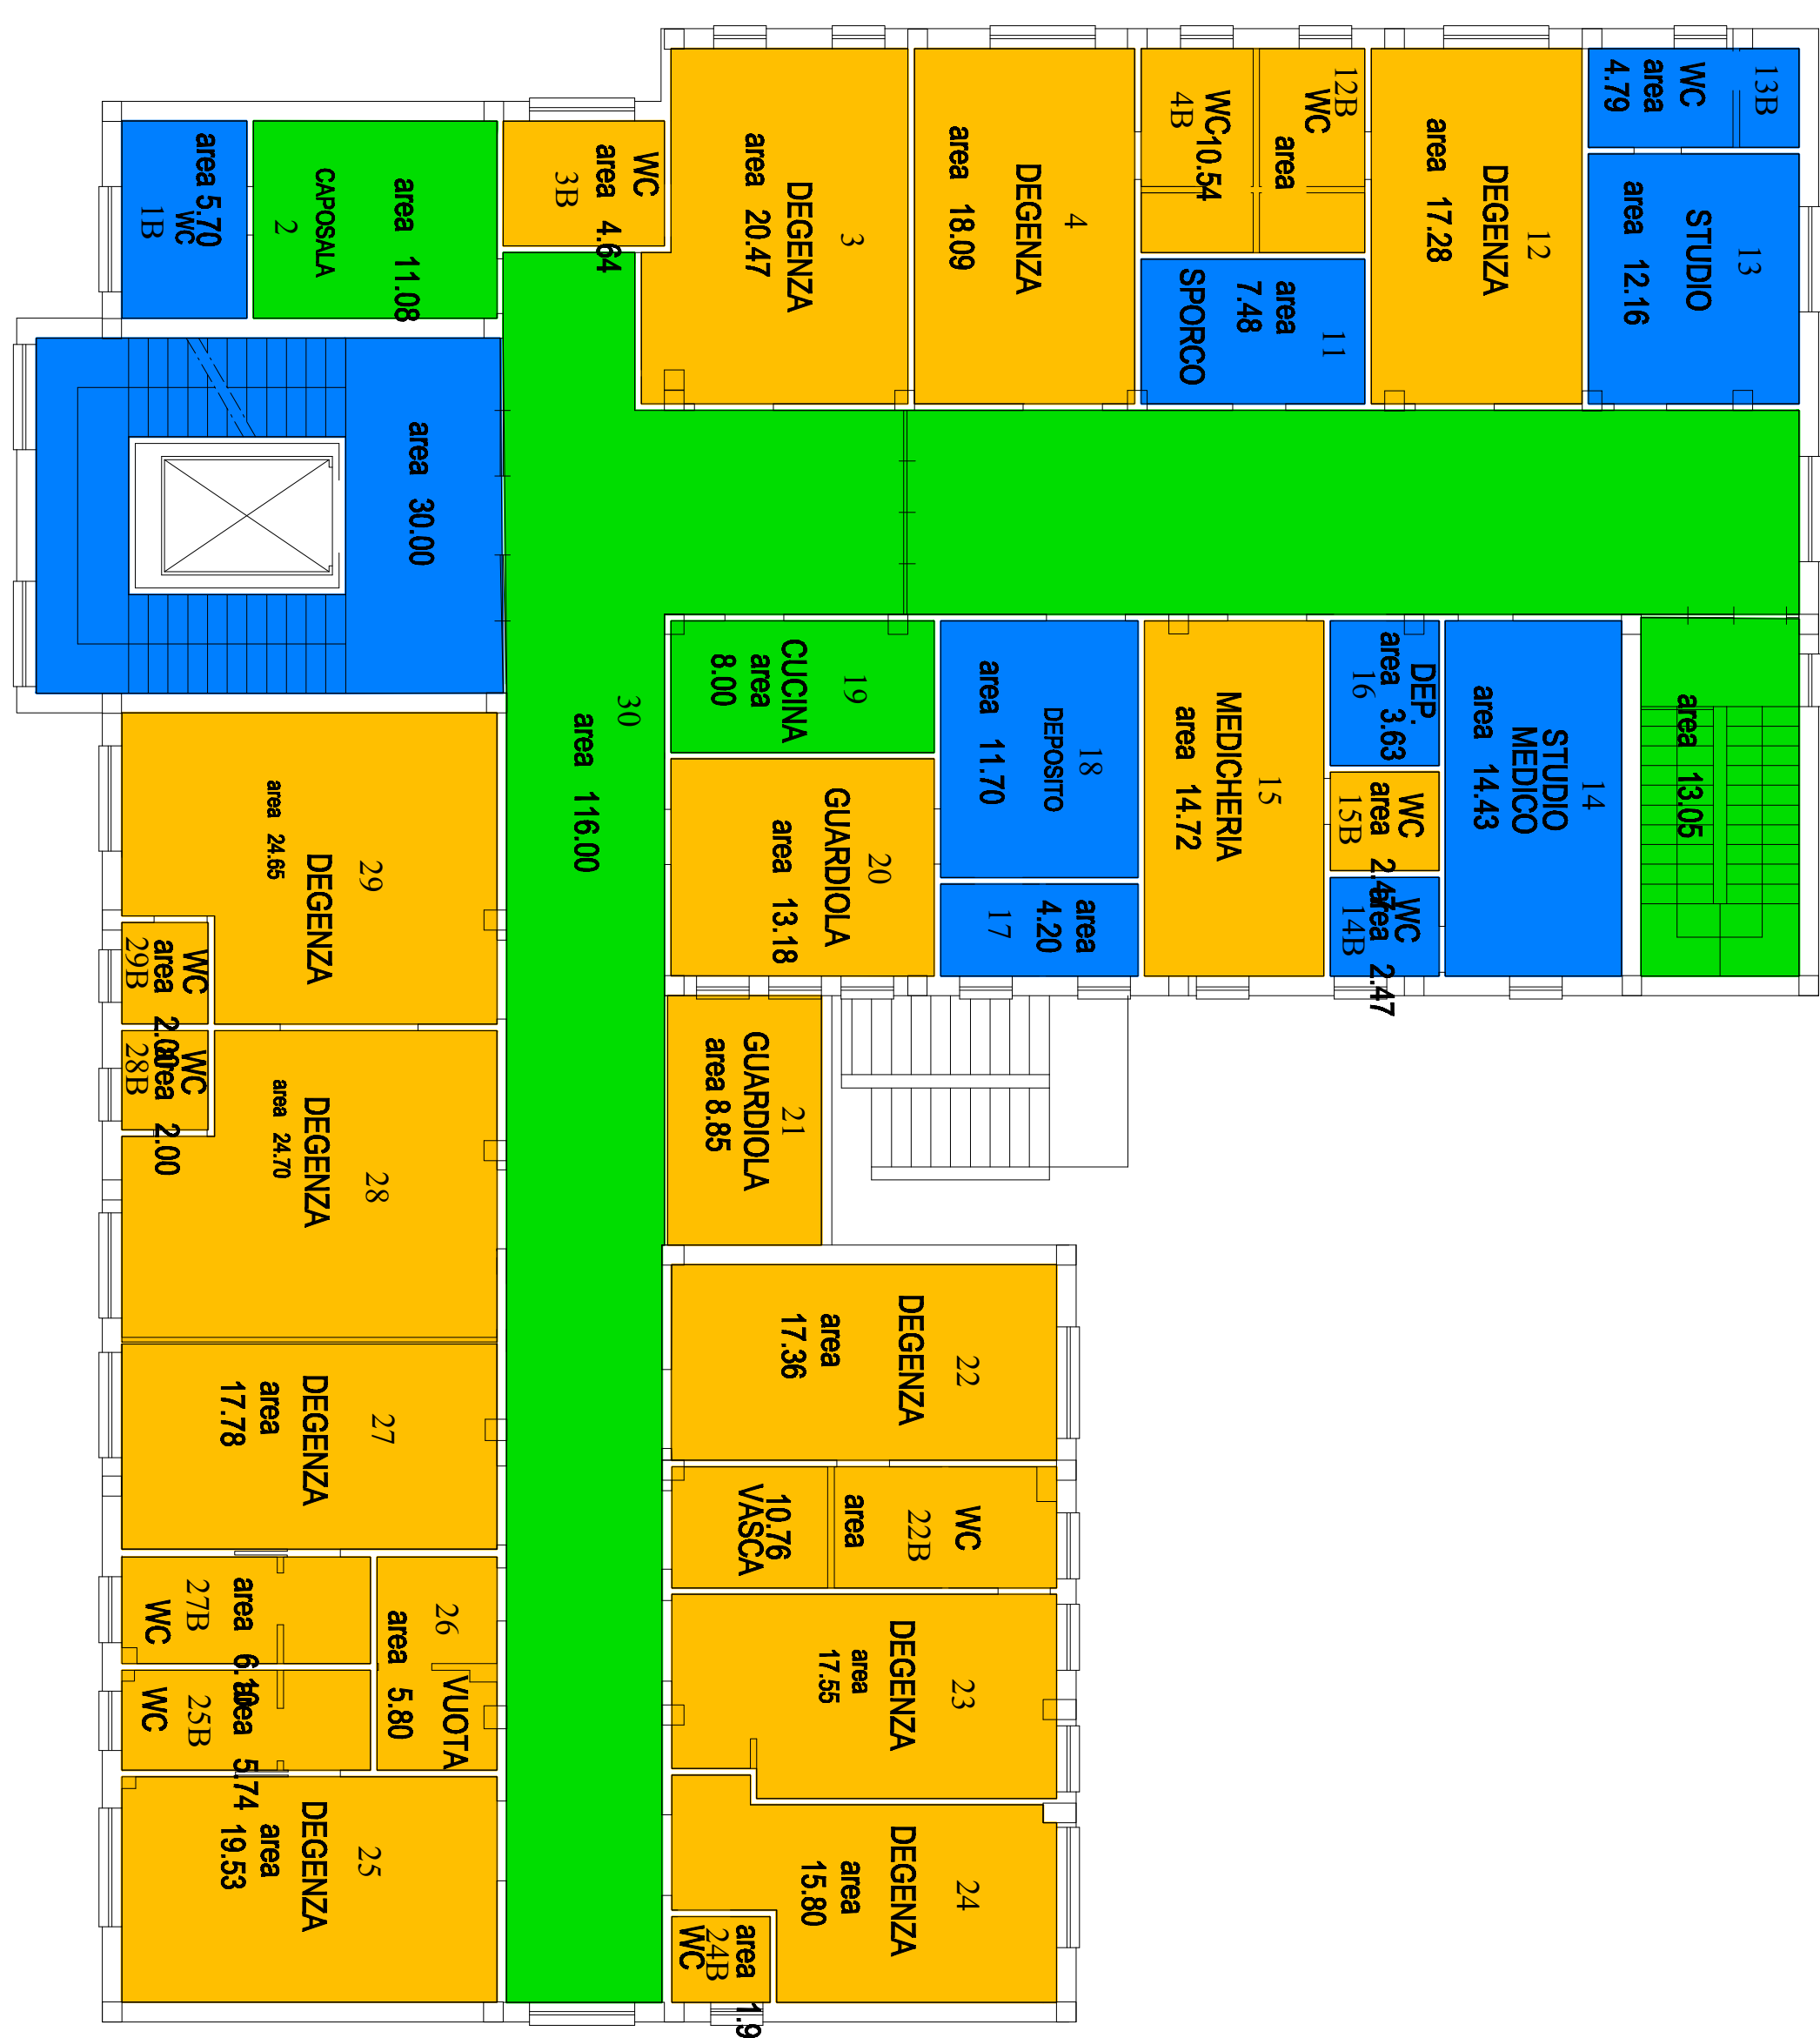


PADIGLIONE "H" - PIANO PRIMO

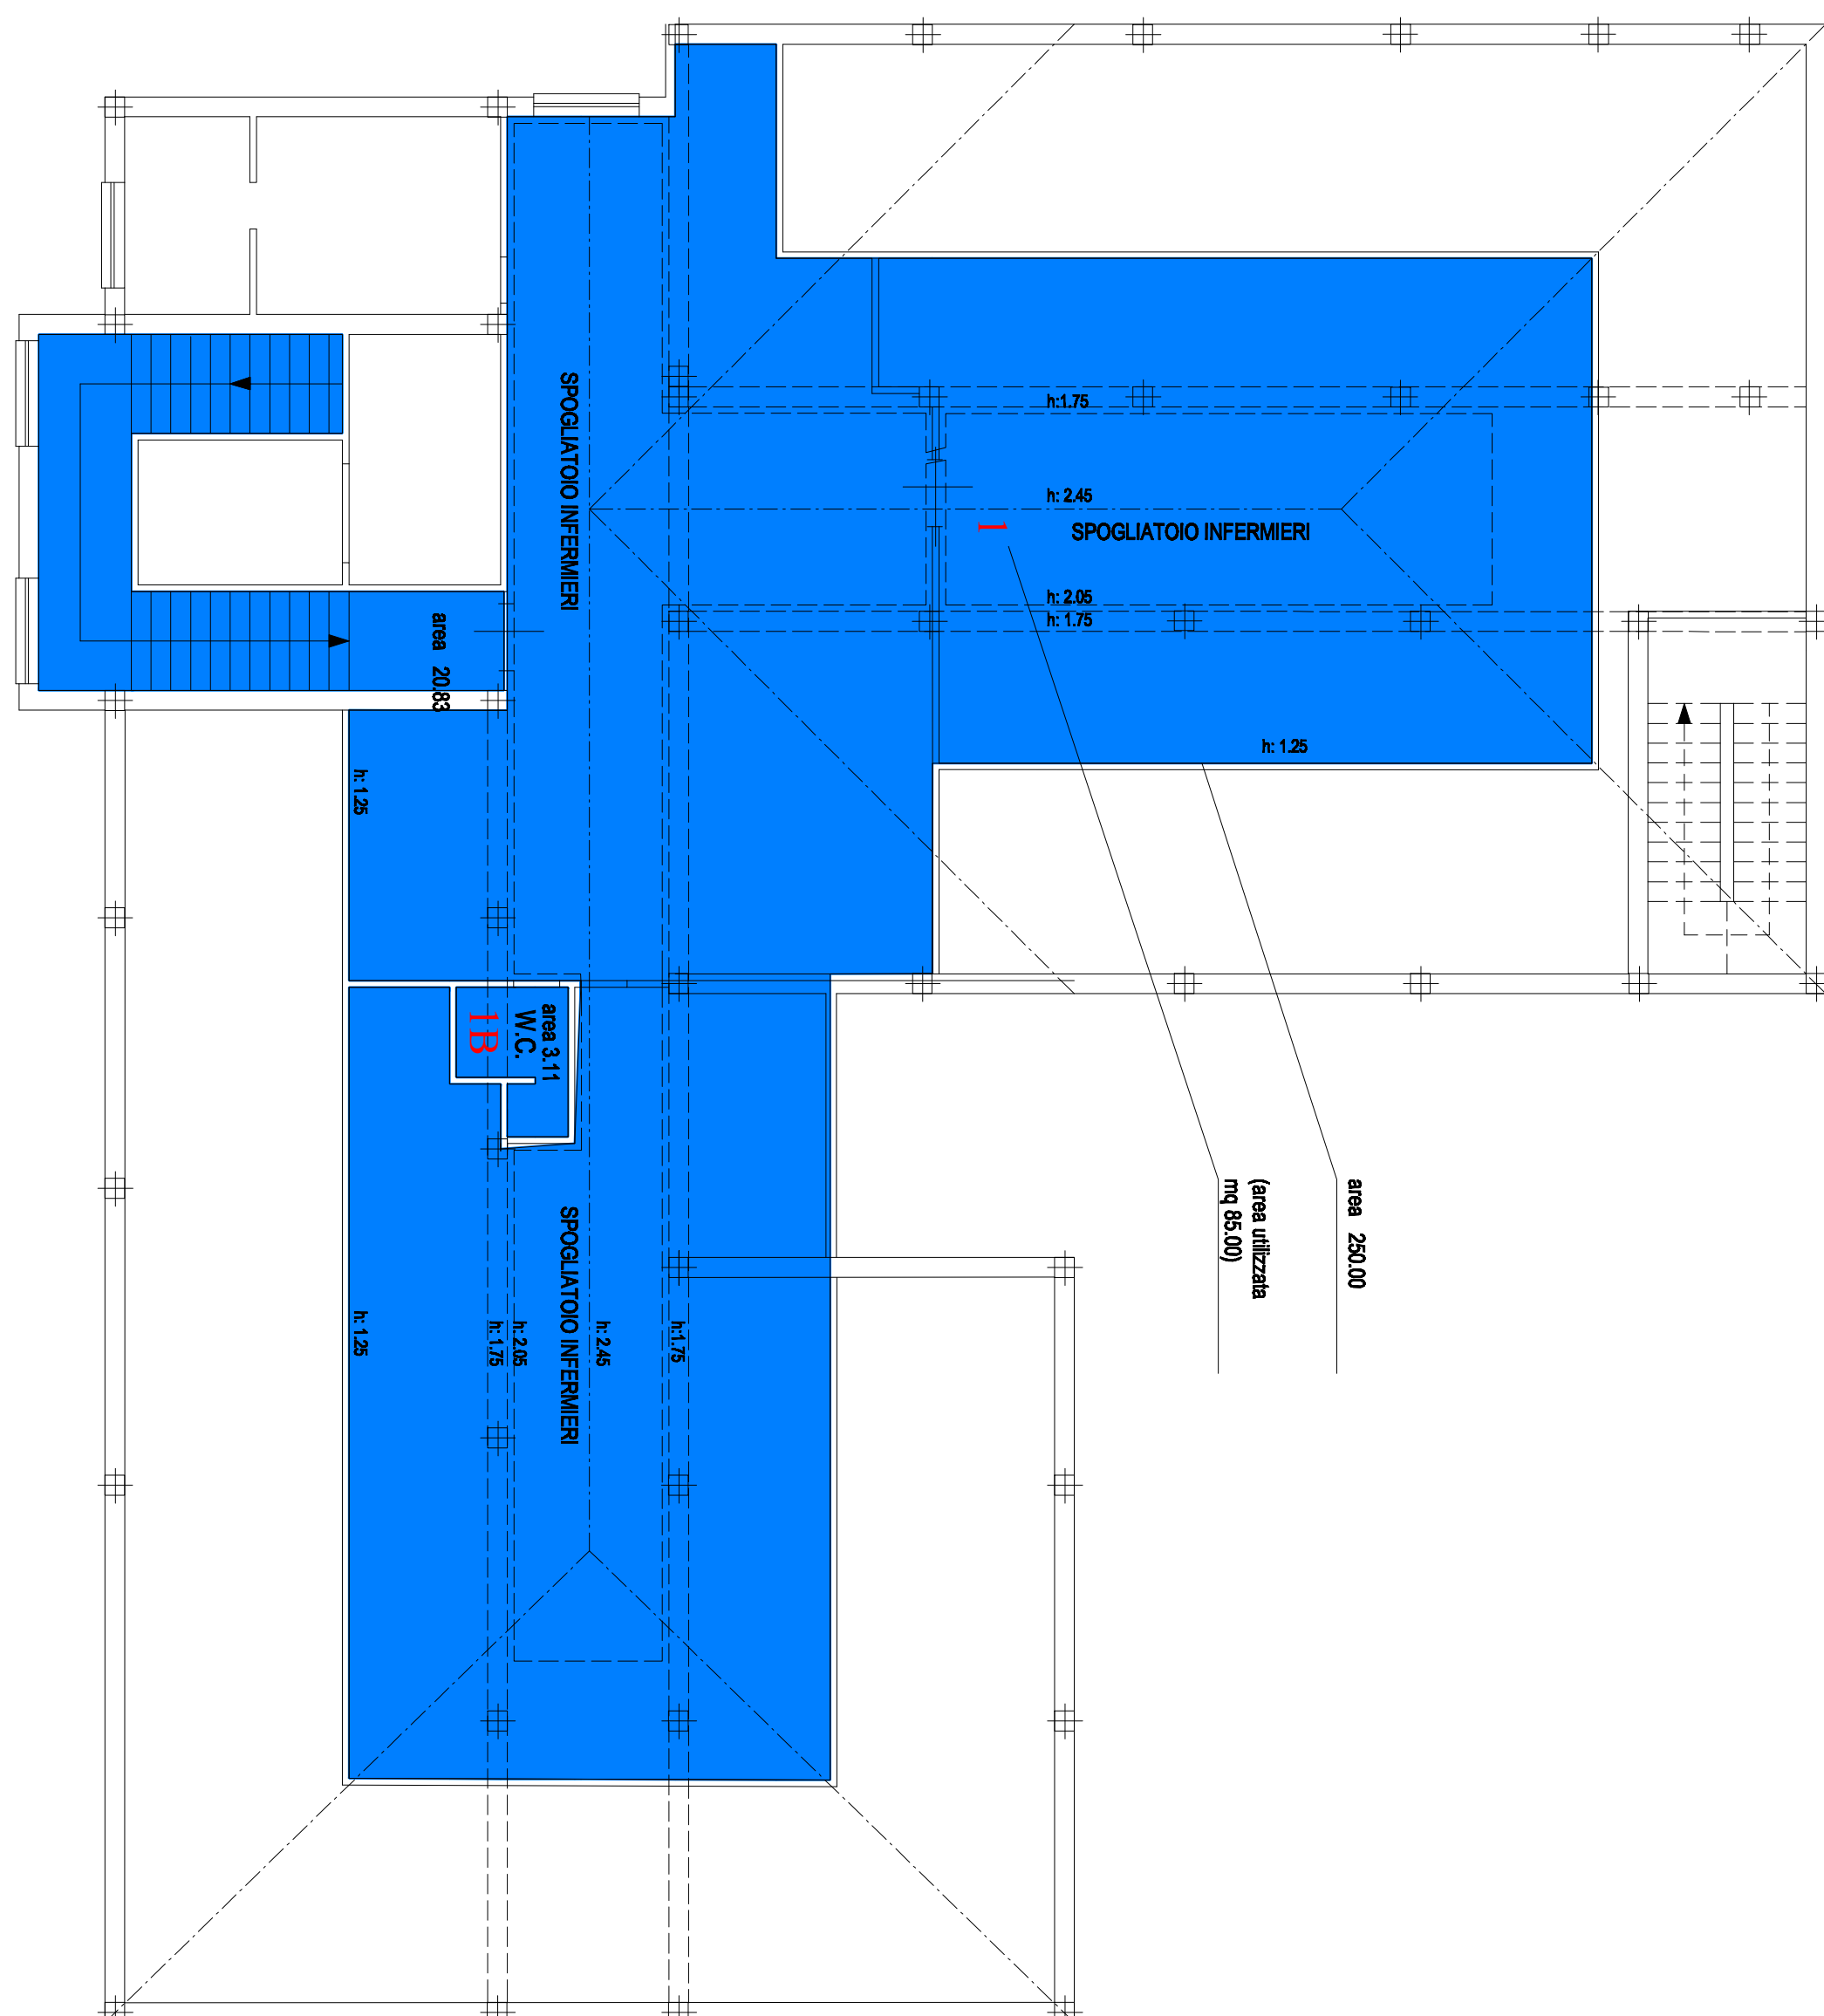

PADIGLIONE "H" - PIANO SECONDO

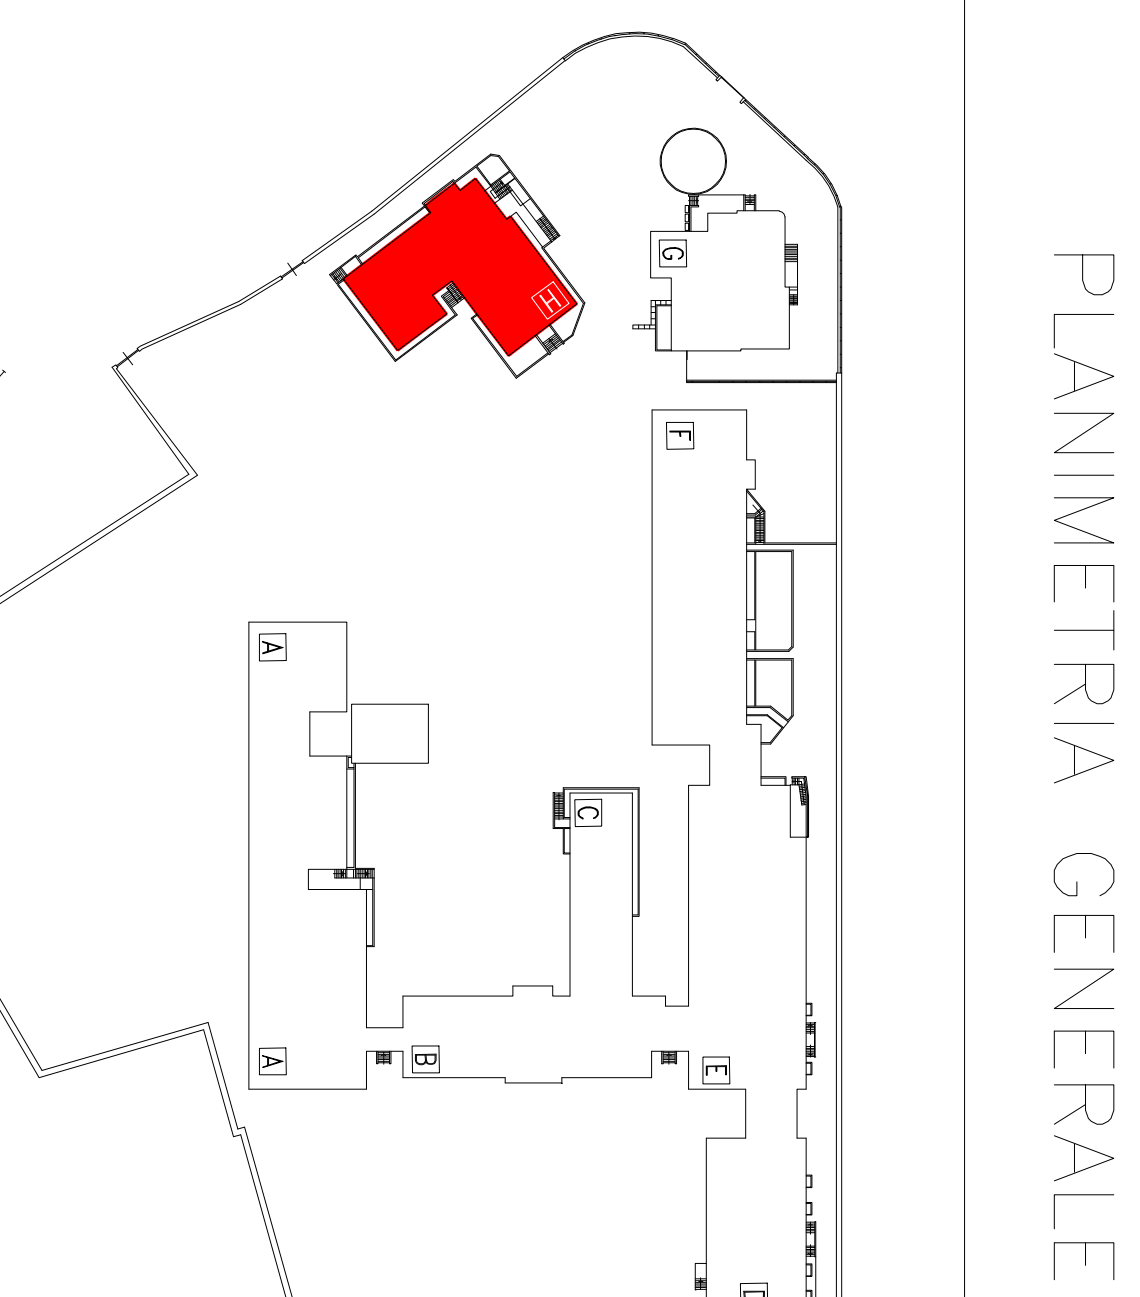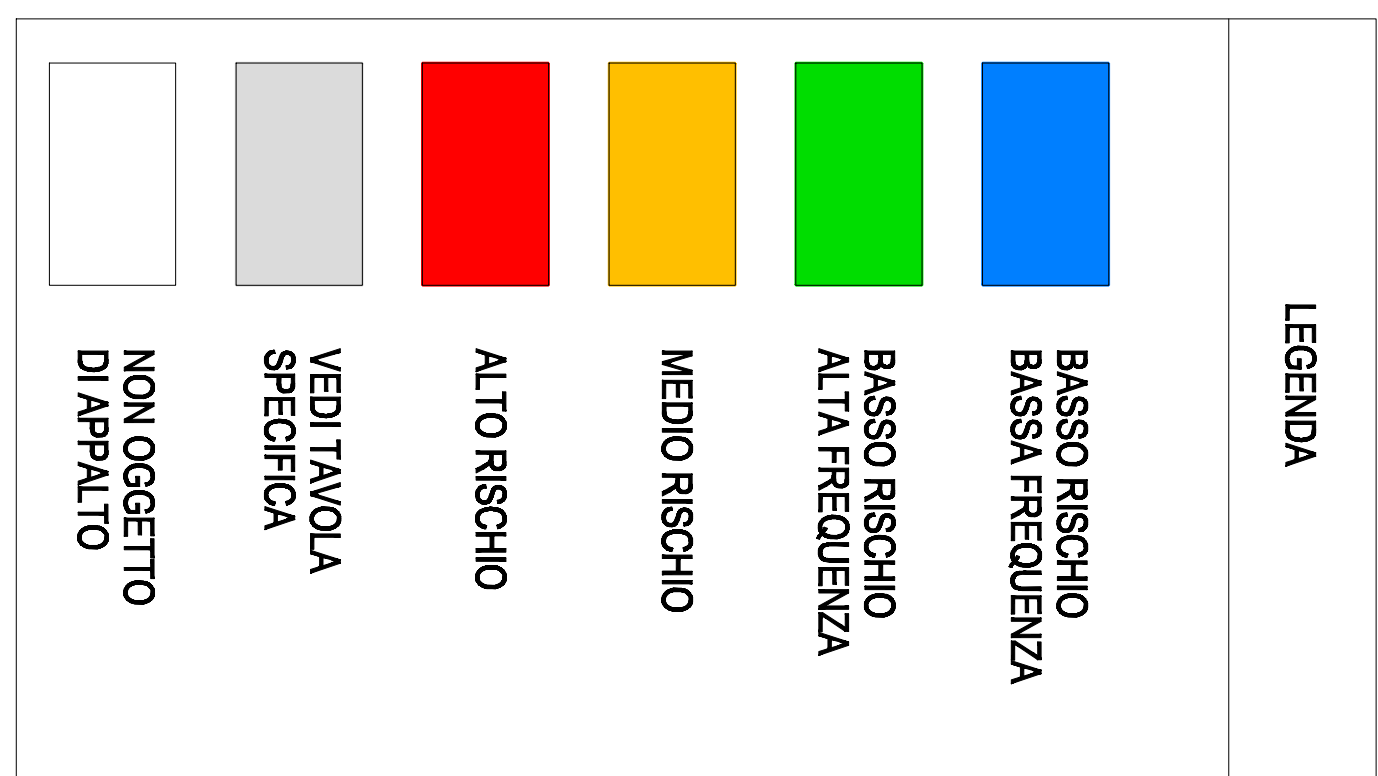

	<p>Azienda Ospedaliera "Ospedali Riuniti Marche Nord" - Pesaro U.O.C. Opere Strutturali e Cantieri Via Salaria, 100 - 61012 Pesaro (PU) Tel. 0737/240000 - Fax 0737/240005 e-mail: opsc@ospedaliuniti.it</p>
<p>NO</p>	<p>PROGETTO PROCEDURA NEGOZIATA PER AFFIDAMENTO DEL SERVIZIO DI PULIZIA</p>
<p>8.H.C</p>	<p>OCCUPAZIONE PRESIDIO - PESARO CENTRO- PIANTO PADIGLIONE "H"</p>
<p>52</p>	<p>DATA PERIODO DI OPER. INIZIO E FINIS 10/02/2013 10/03/2013</p>
<p>12</p>	<p>1:100 Ing. Paolo SORINELLI Ing. Francesco NICH</p>
<p>13</p>	<p></p>