



FANO - SANTA CROCE  
PAD. C - PIANO TERRA

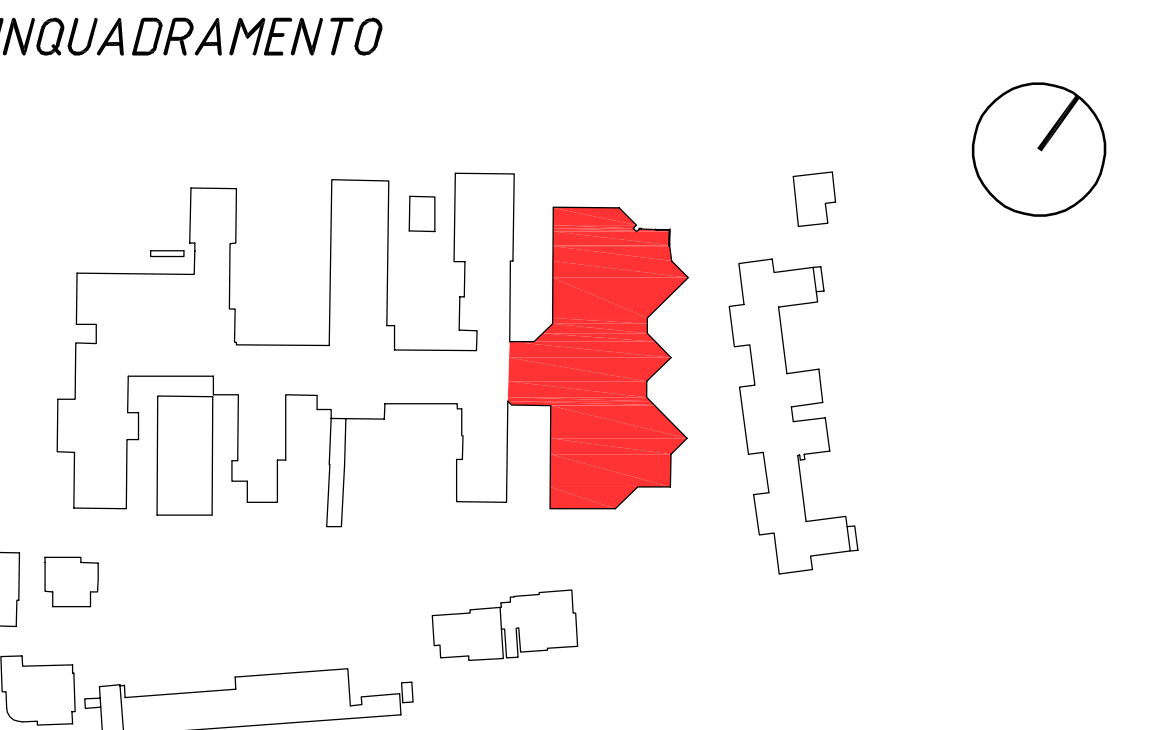

- BASSO RISCHIO BASSA FREQUENZA
- BASSO RISCHIO ALTA FREQUENZA
- MEDIO RISCHIO
- ALTO RISCHIO
- NON OGGETTO D'APPALTO
- ALTO RISCHIO SALE OPERATORIE
- ALTO RISCHIO PULITO
- ALTO RISCHIO SPORCO

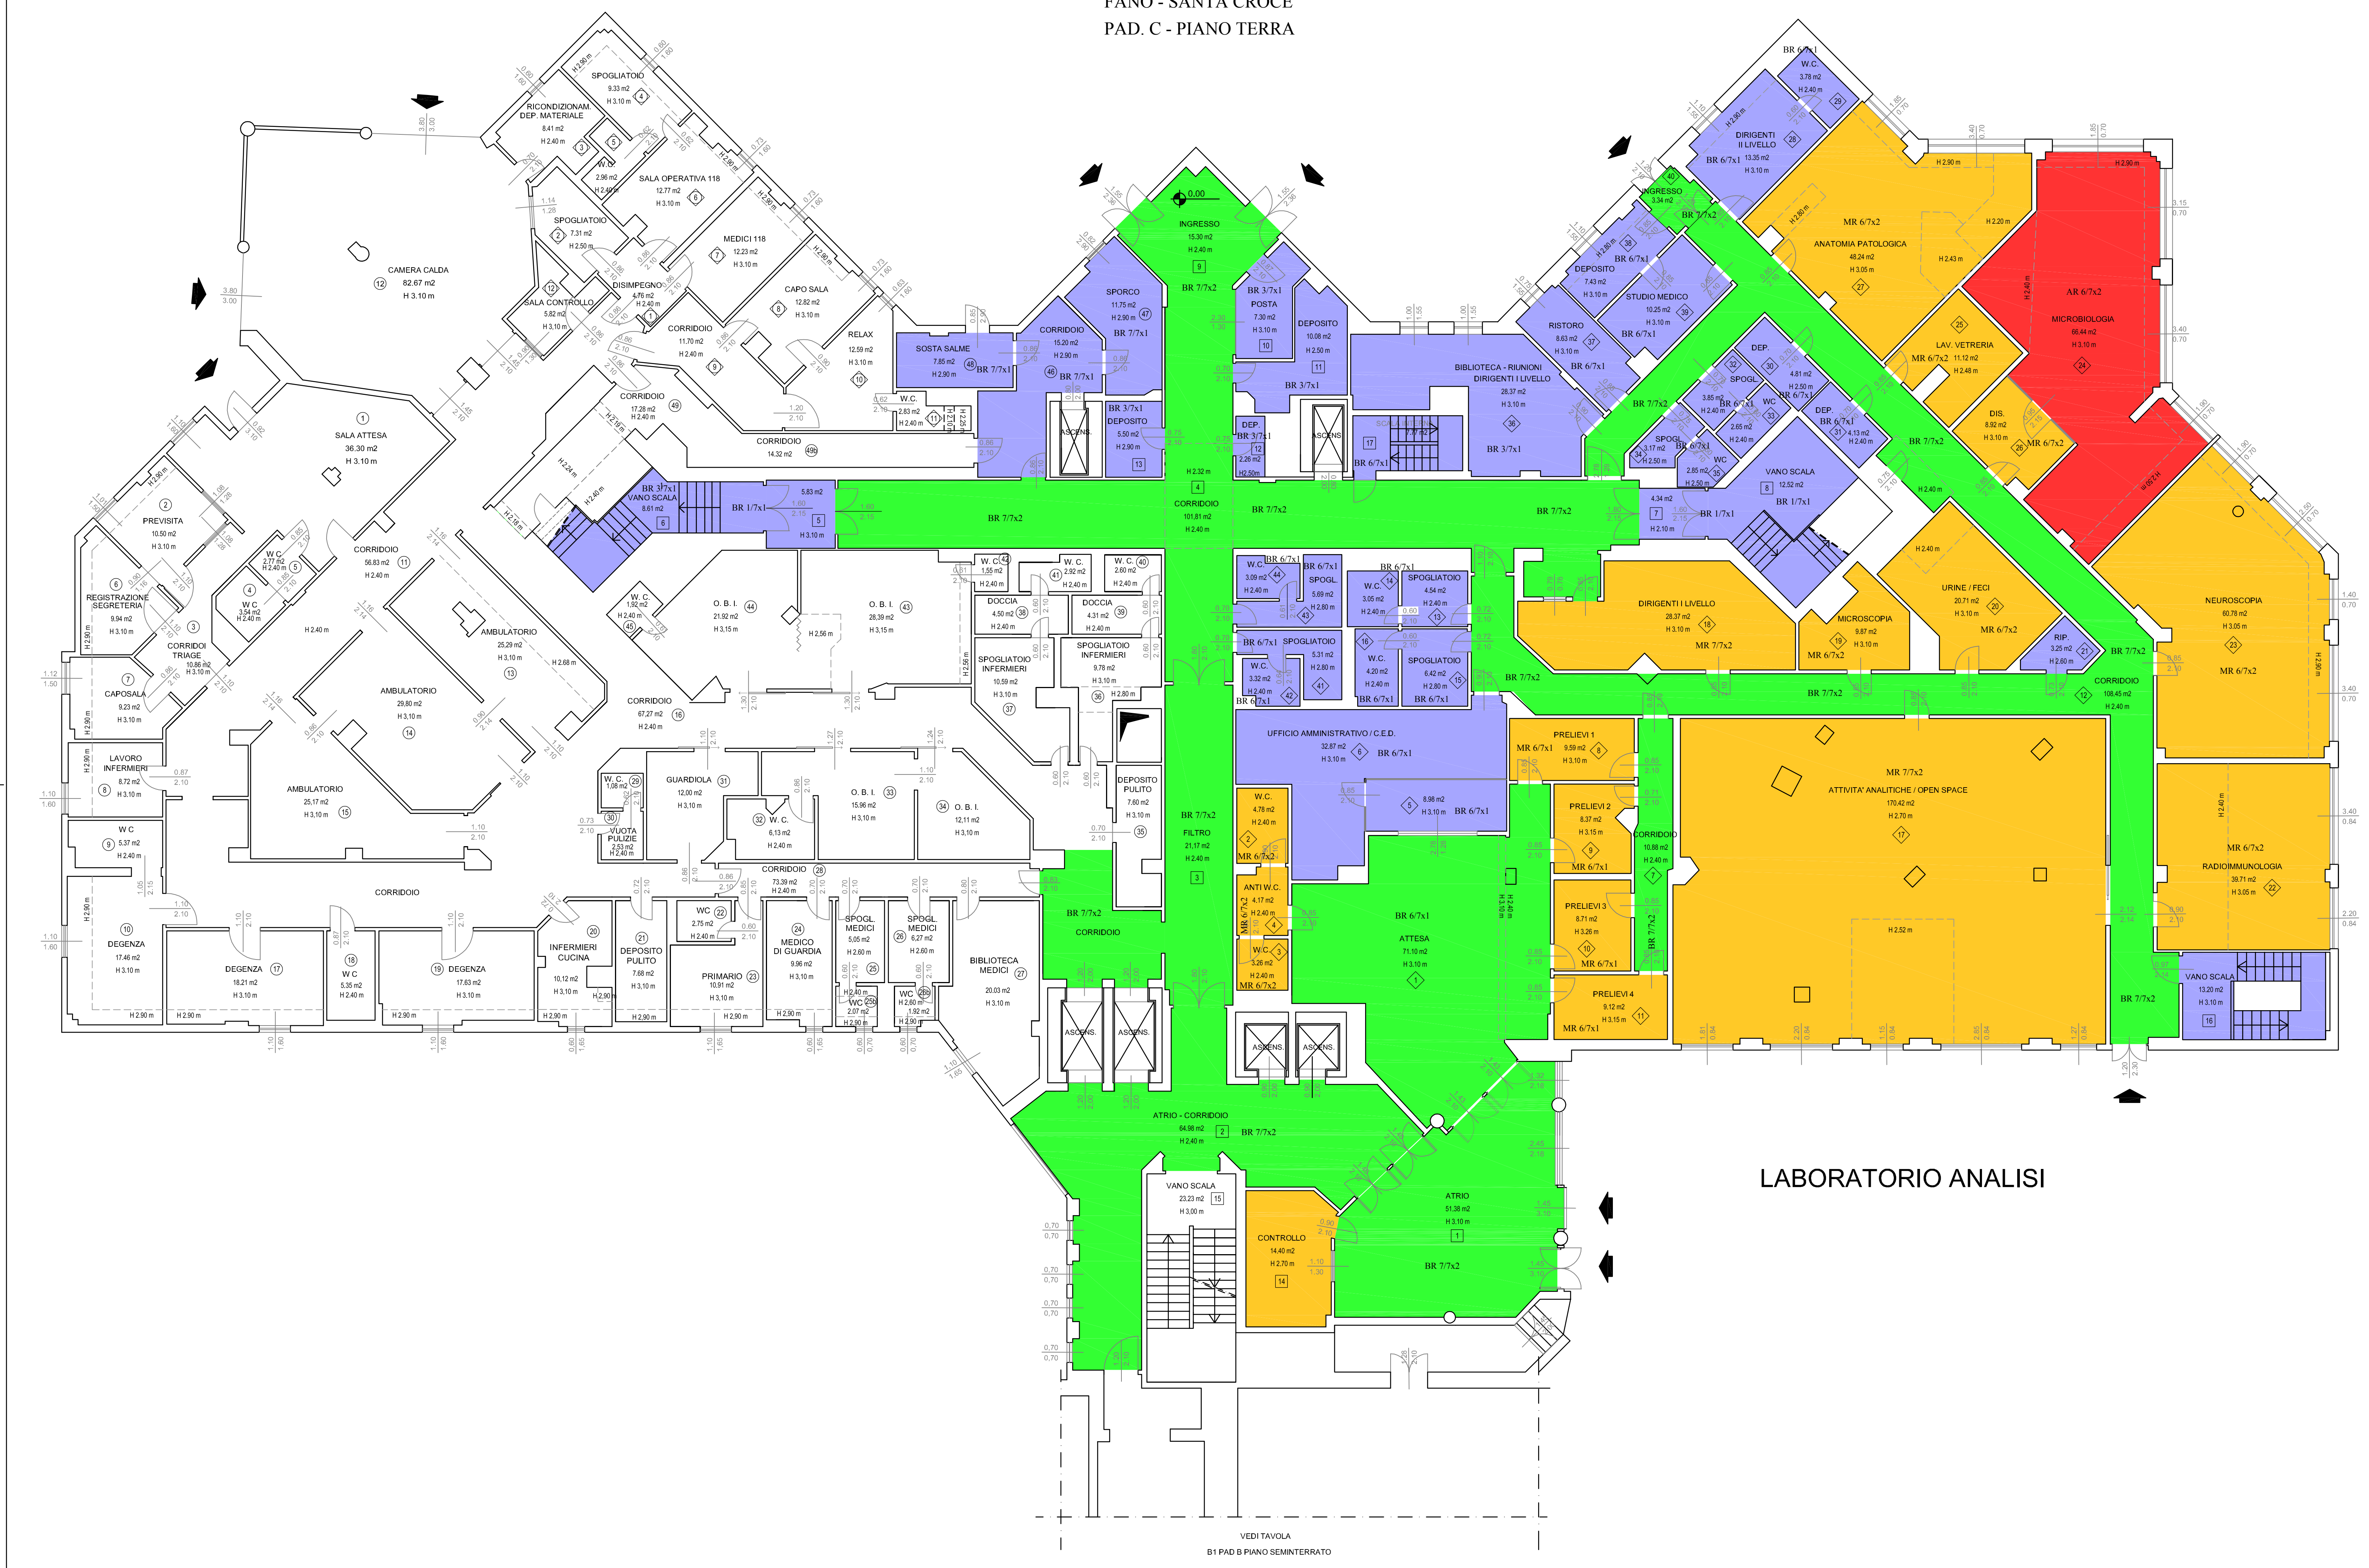

PROVINCIA DI PESARO E URBINO  
SERVIZIO SANITARIO NAZIONALE REGIONE MARCHE  
**AZIENDA OSPEDALIERA  
"OSPEDALI RIUNITI MARCHE NORD"**  
PRESIDIO OSPEDALIERO SANTA CROCE DI FANO  
VIA VENETO 2

U.O.C.  
OPERE STRUTTURALI E CANTIERI  
Viale Trieste 391 - 61161 Pesaro  
Tel.: 0721 366329 Fax: 0721 366335  
Direttore: Ing. Paolo SORCINELLI  
Collaboratore: Arch. Simone RONDINA

OGGETTO  
APPALTO PULIZIE - CLASSIFICAZIONE AREE  
Pad. C - Piano terra

SCALA 1:100 DISEGNO			TAVOLA C2
REVISIONE	DISEGNATORE	VERIFICA	DATA
REVISIONE	SIMONE RONDINA	ASSURTA PULINI	01/2012
REVISIONE	SIMONE RONDINA	ASSURTA PULINI	31/05/2013

NOTE  
31/05/2013 AGGIORNAMENTO DEFINIZIONE AREE DI RISCHIO  
MARGINE DI ERRORE 5%