






PALAZZINA SIO - PIANO TERRA

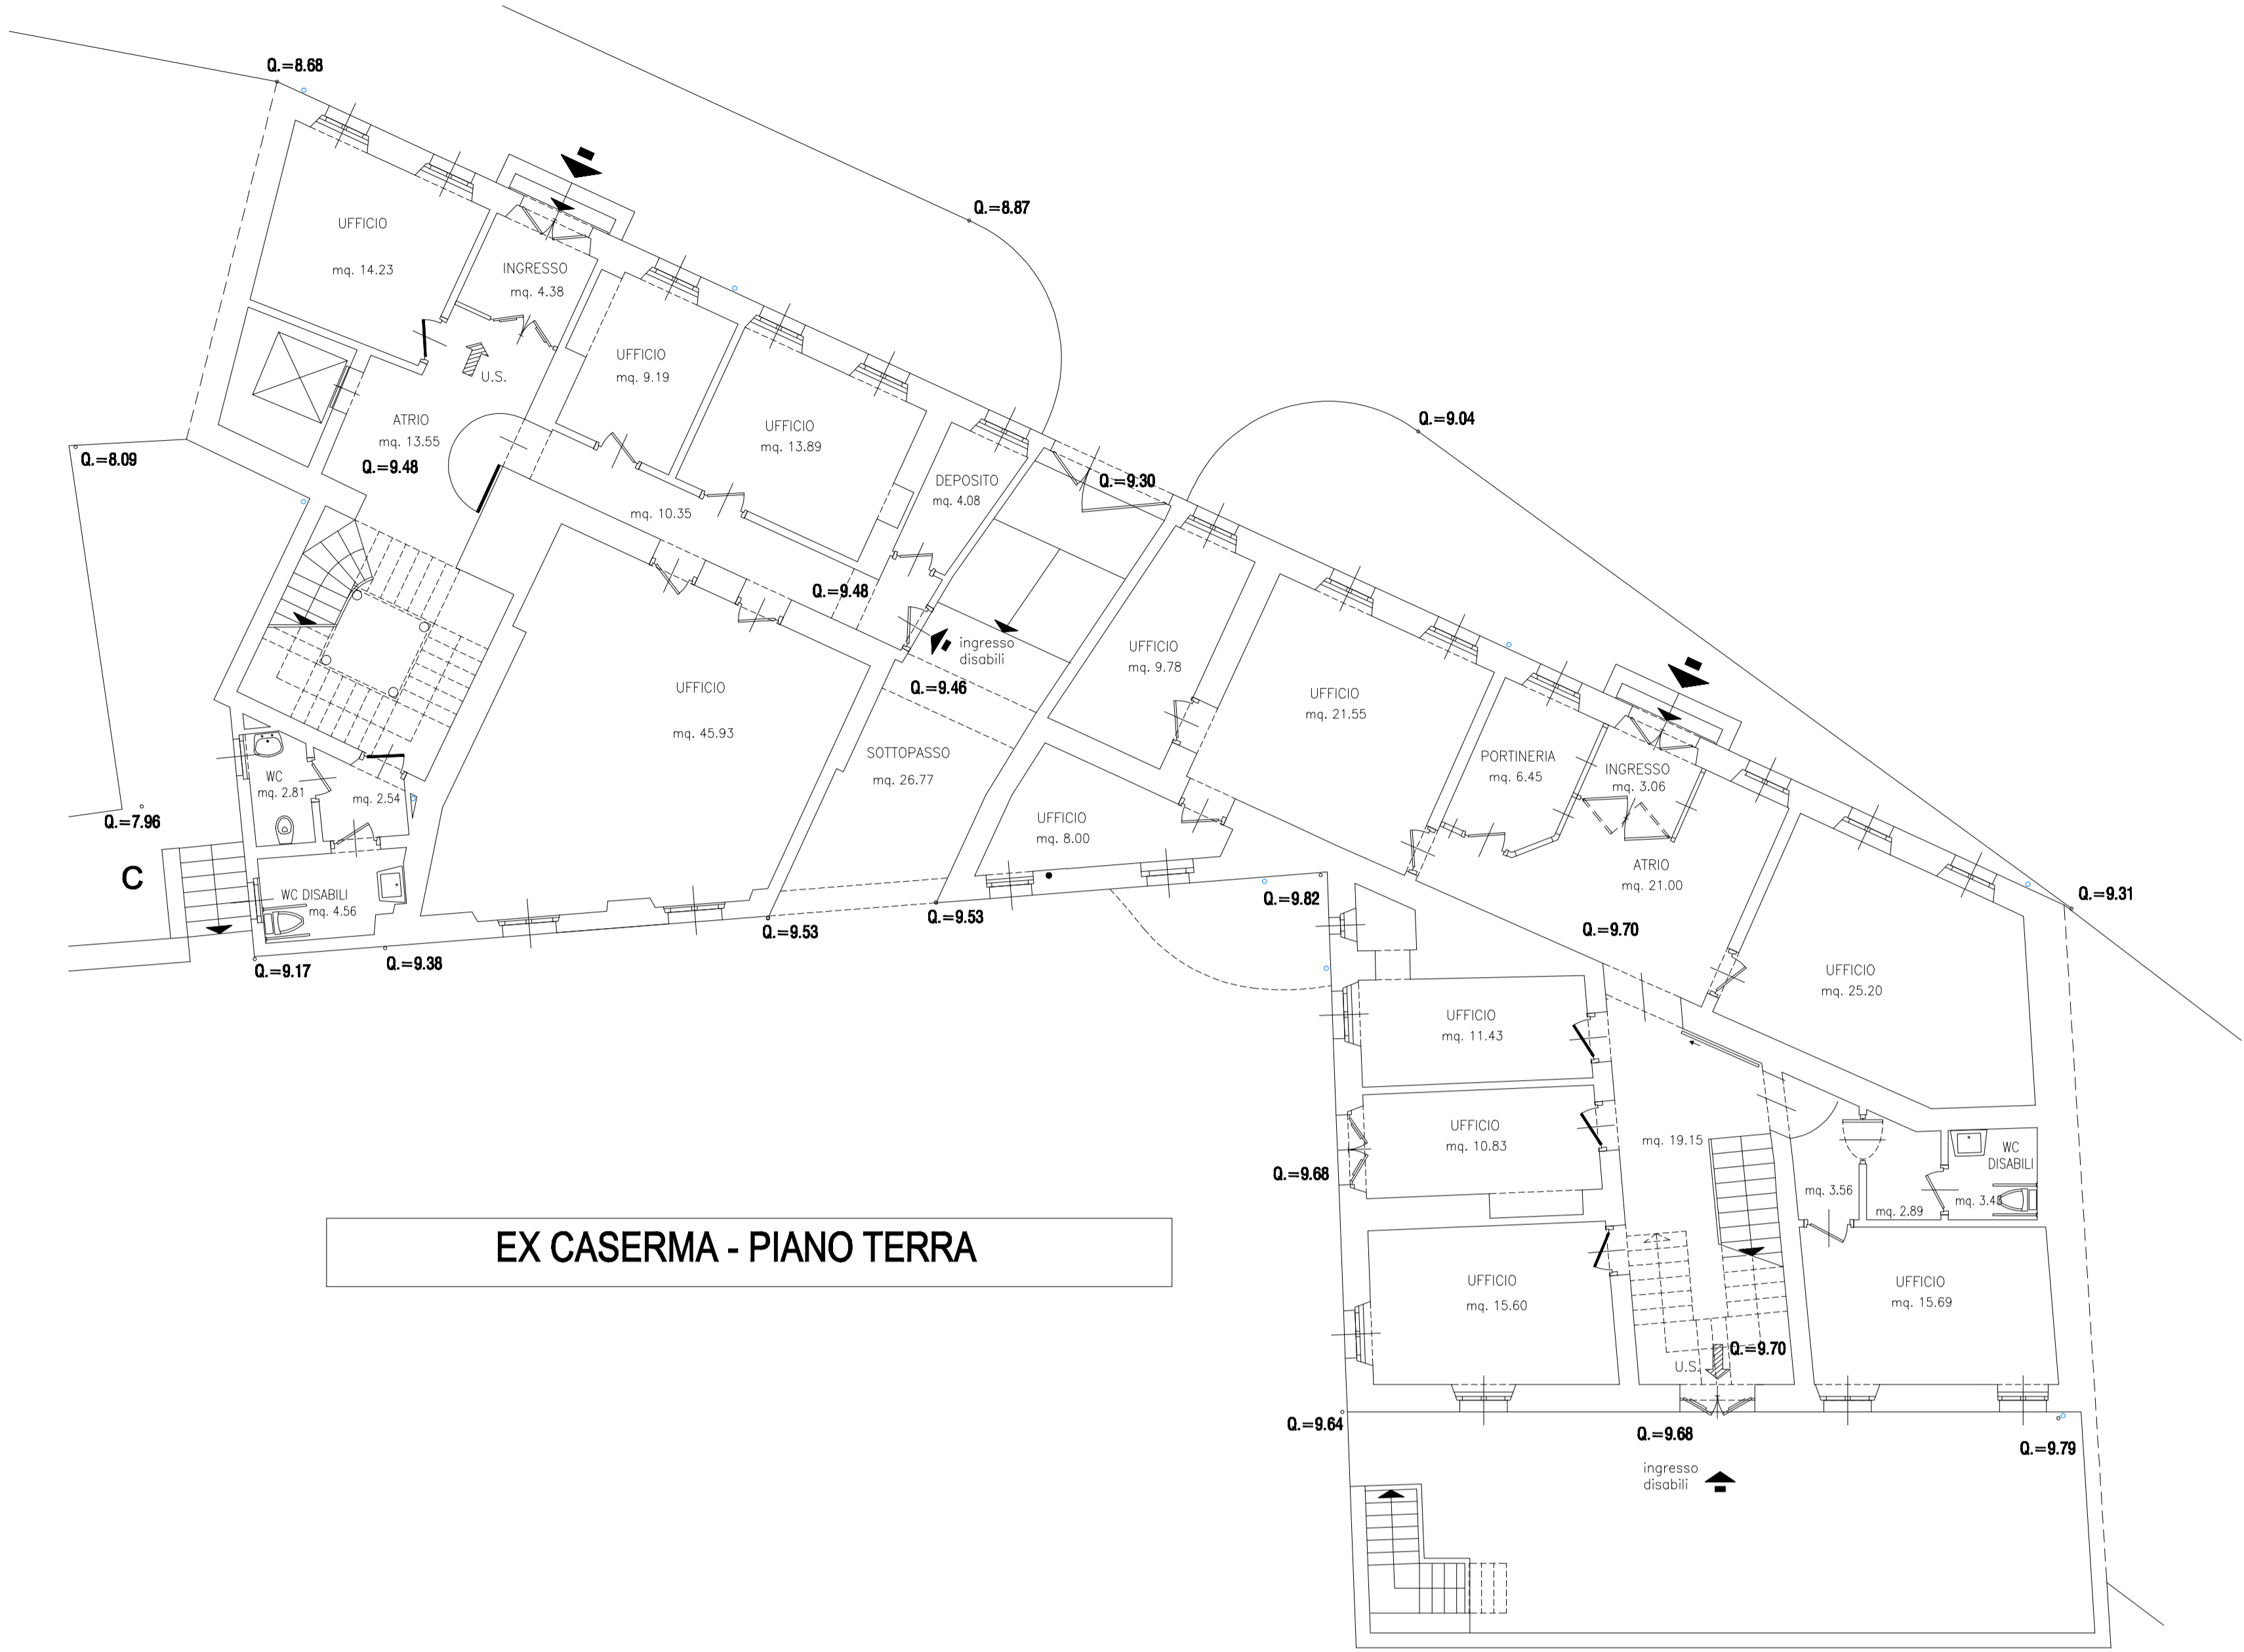

EX CASERMA - PIANO TERRA

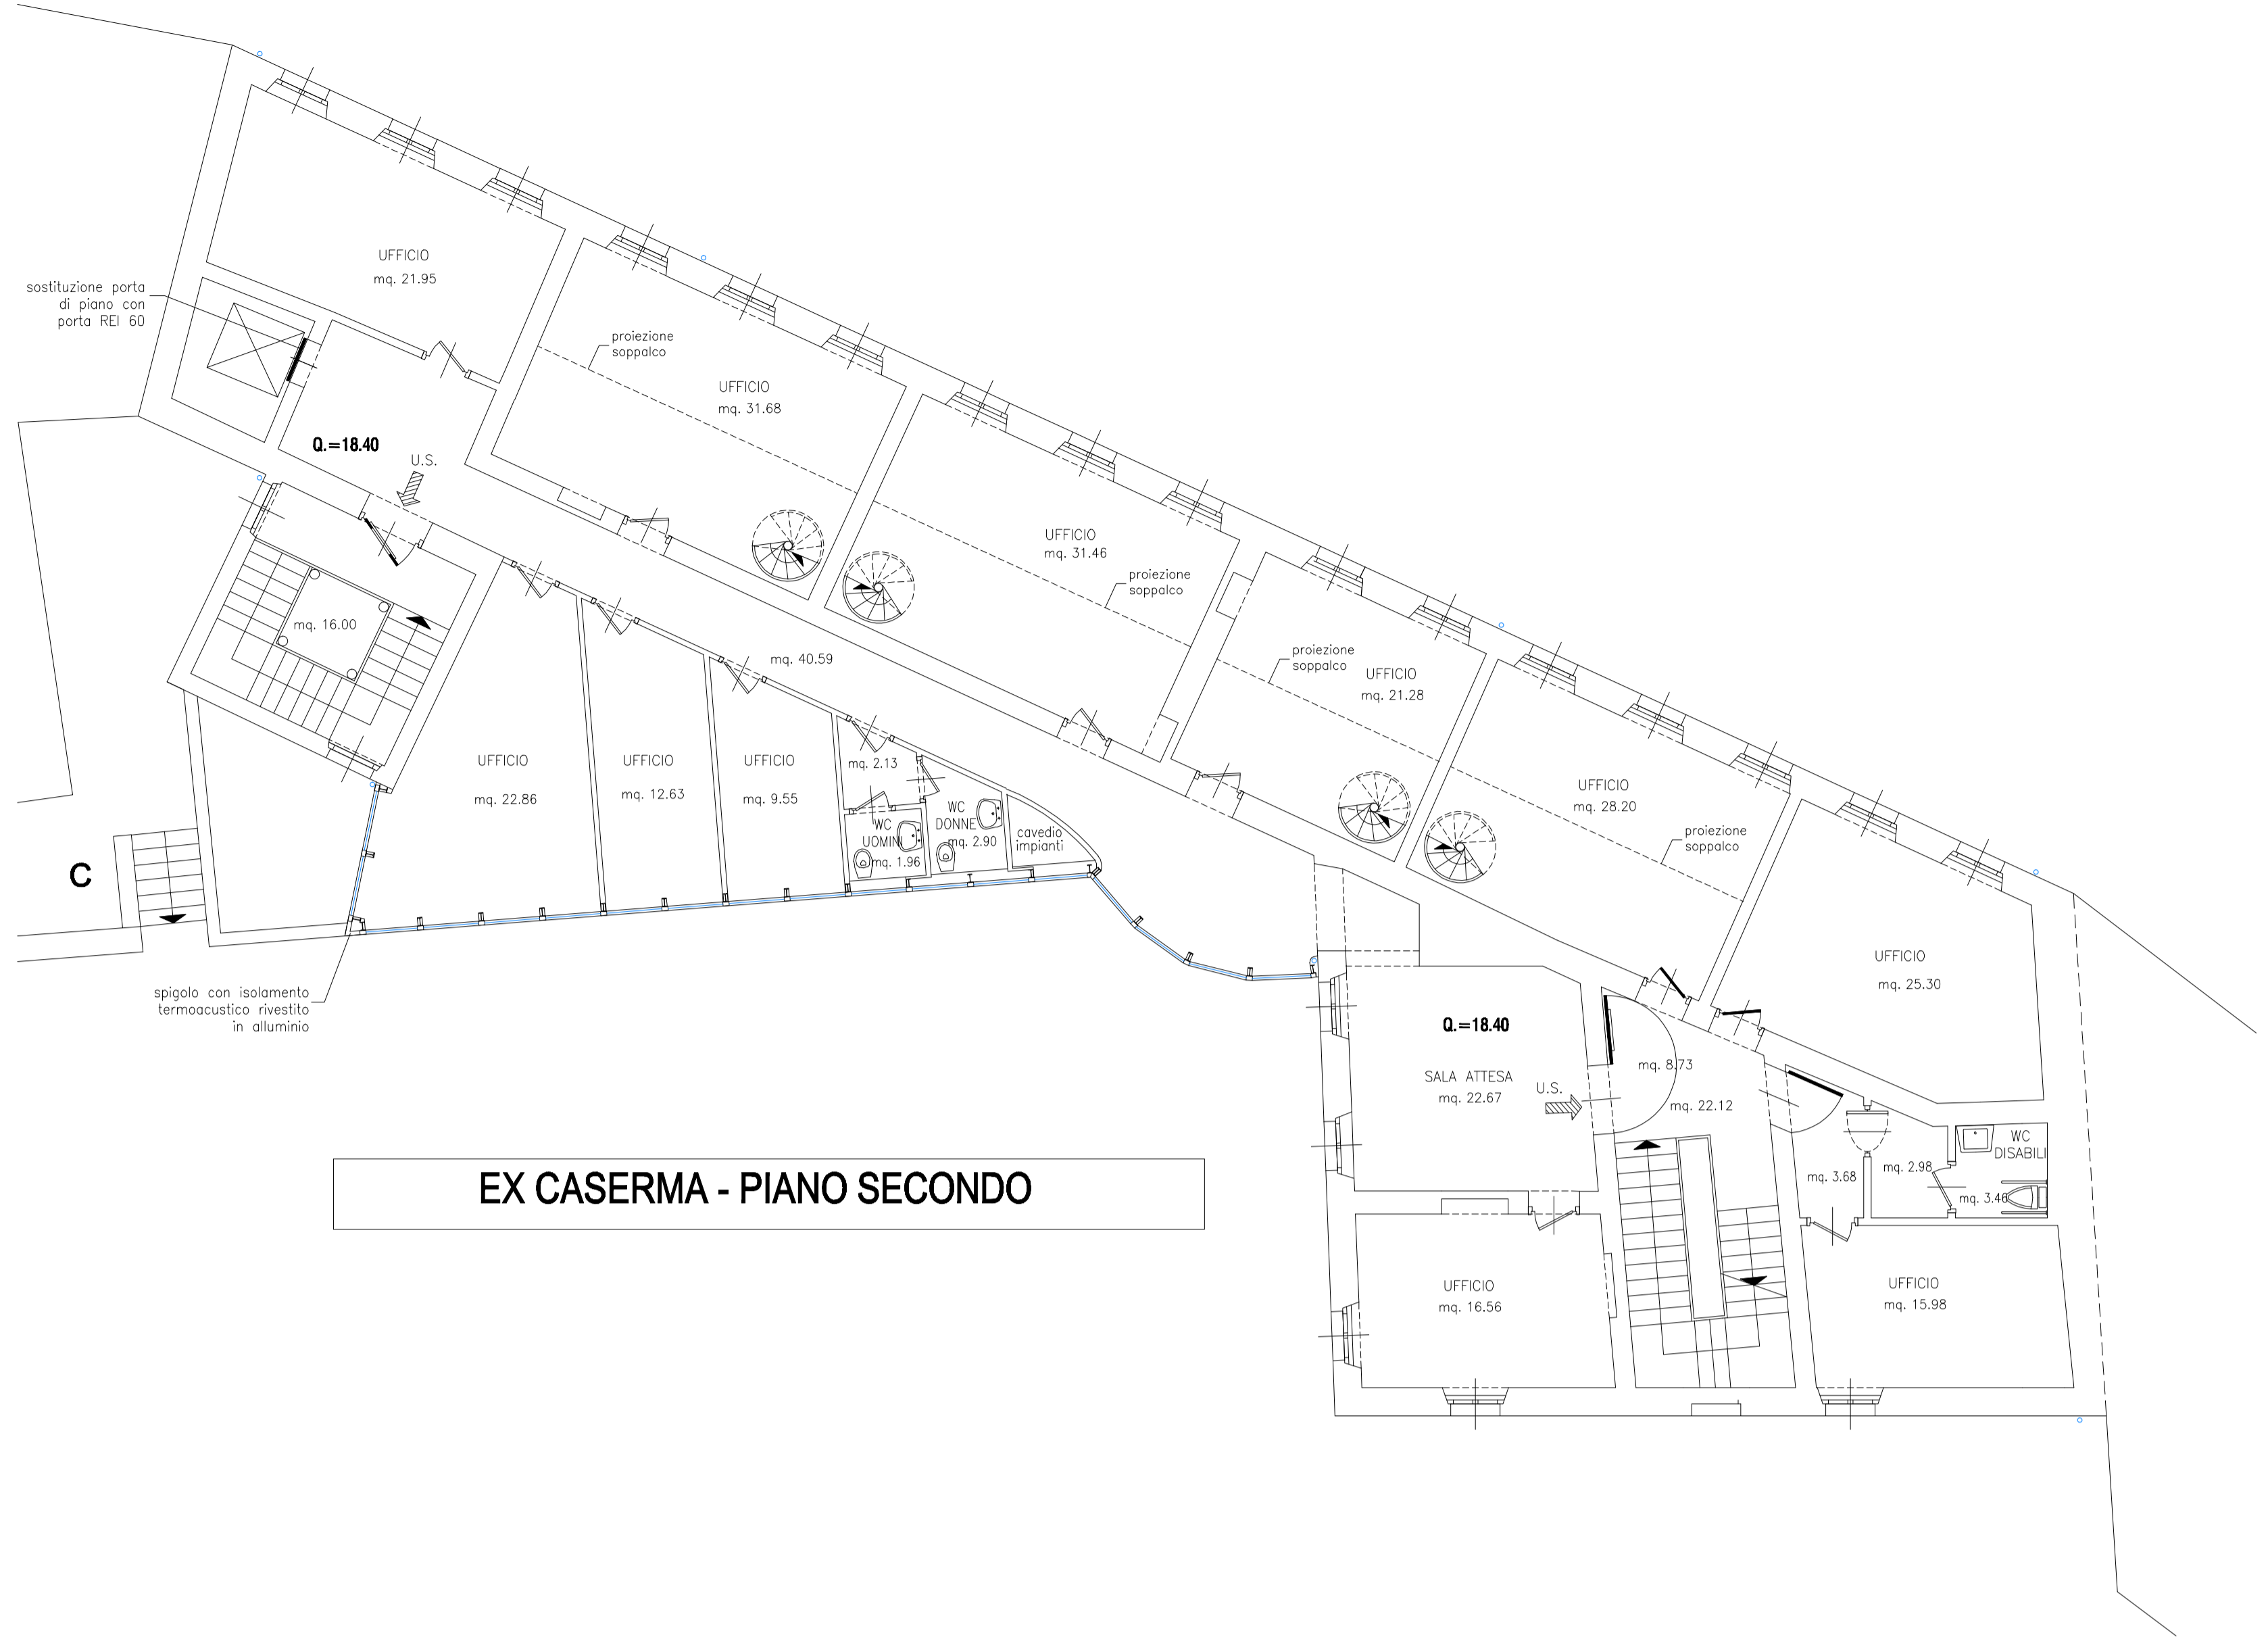


EX CASERMA - PIANO SECONDO

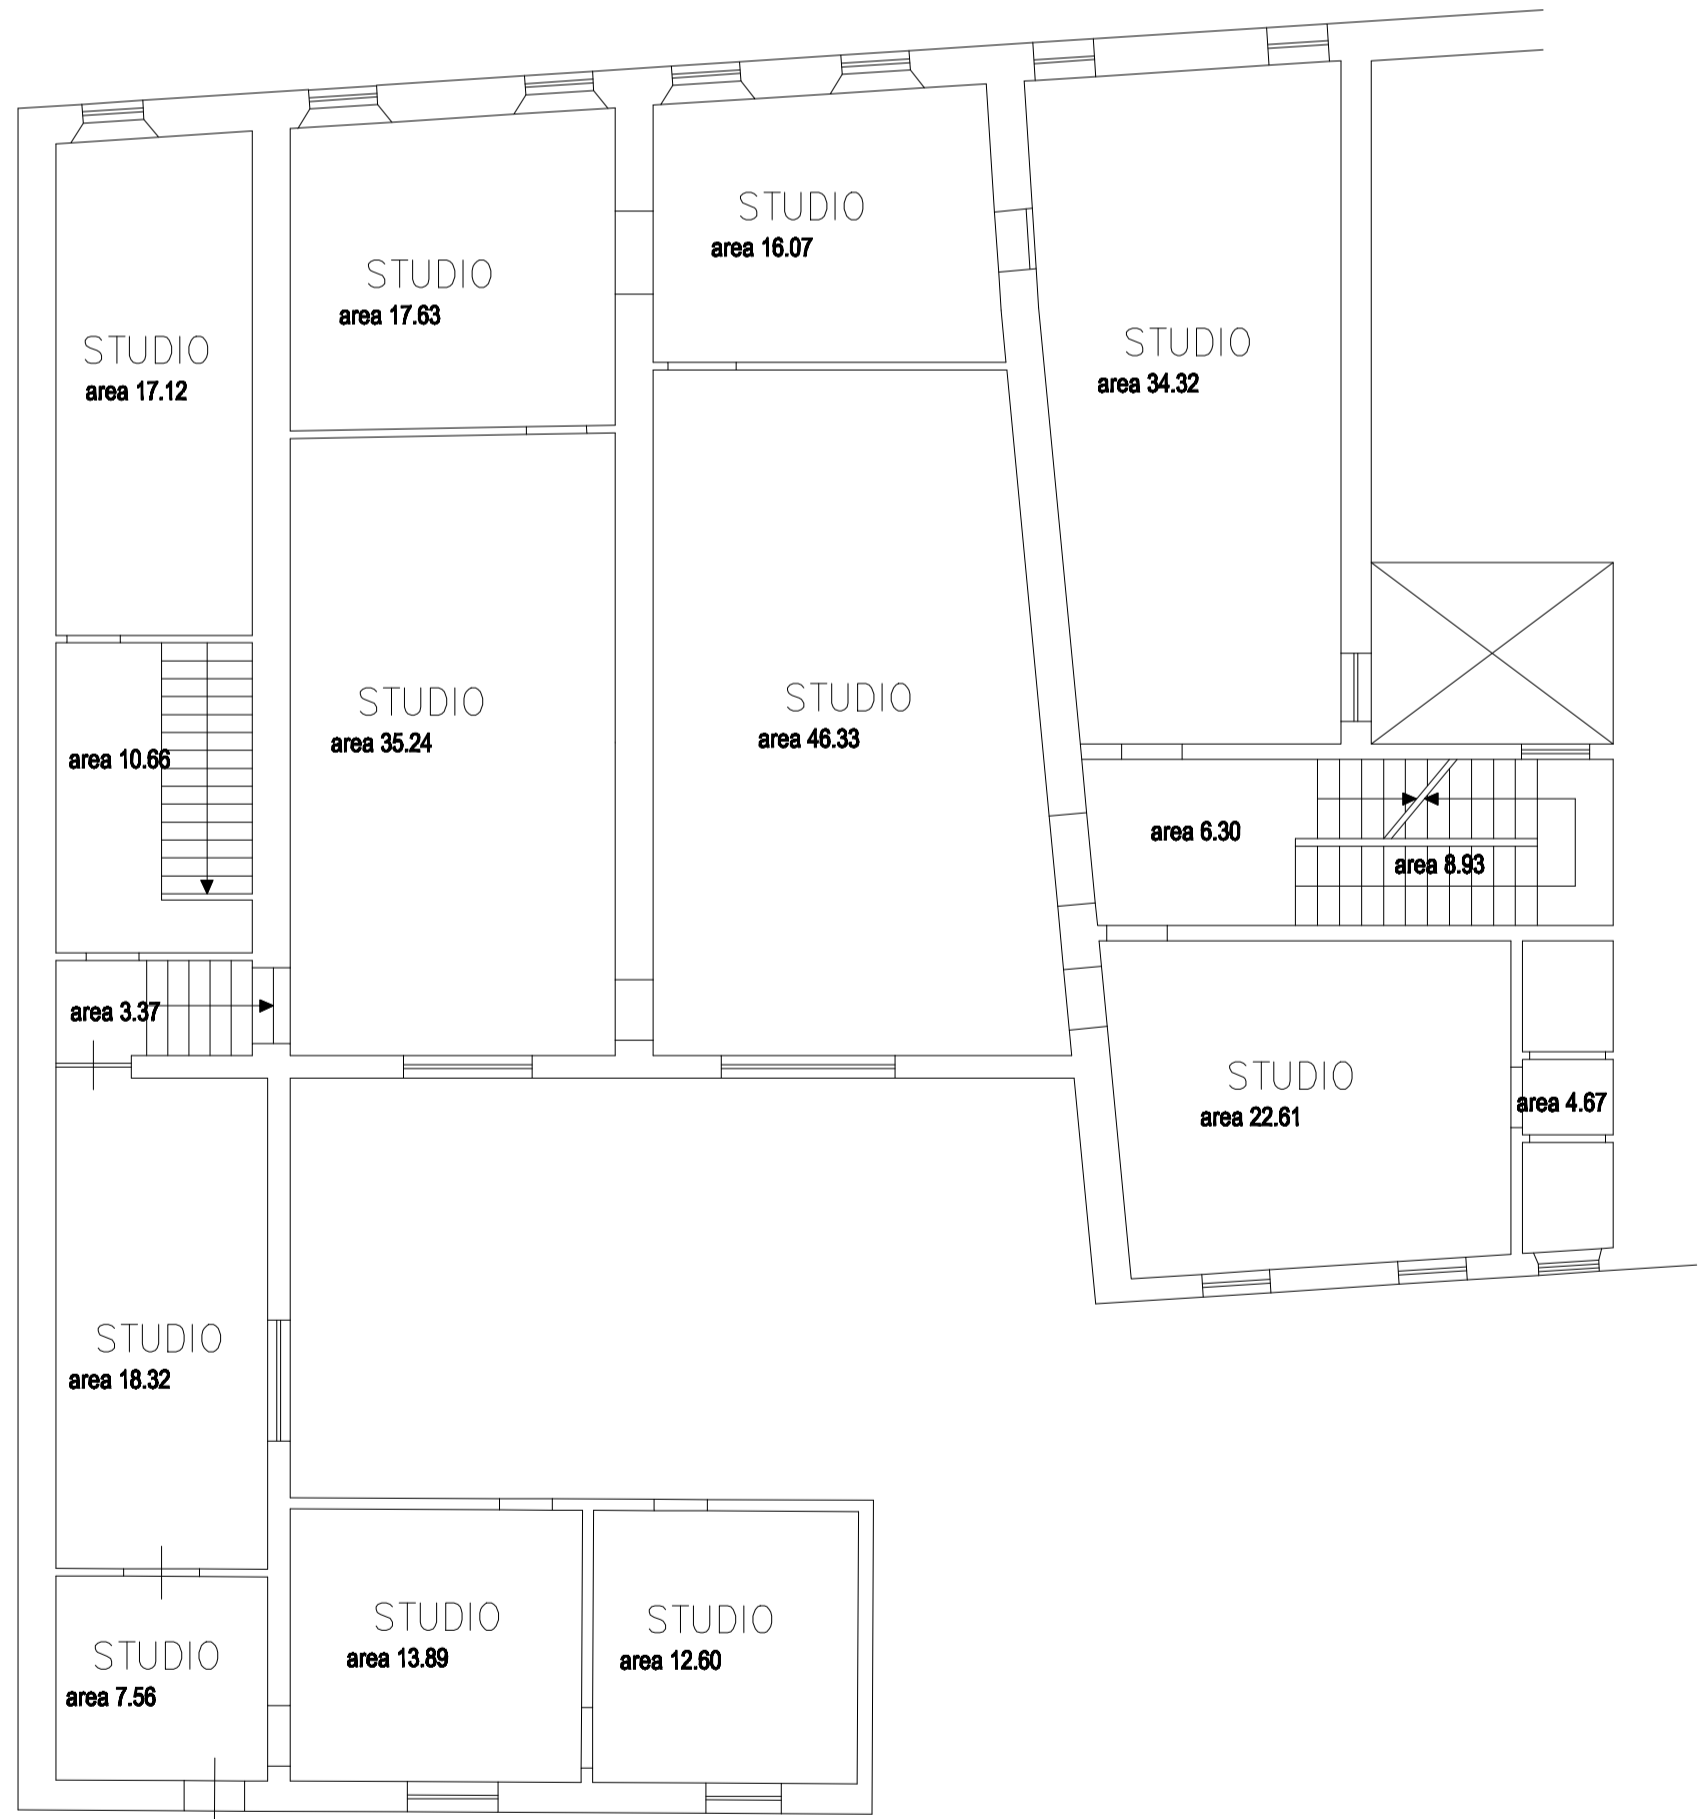

PALAZZINA SIO - PIANO PRIMO



EX CASERMA - PIANO PRIMO

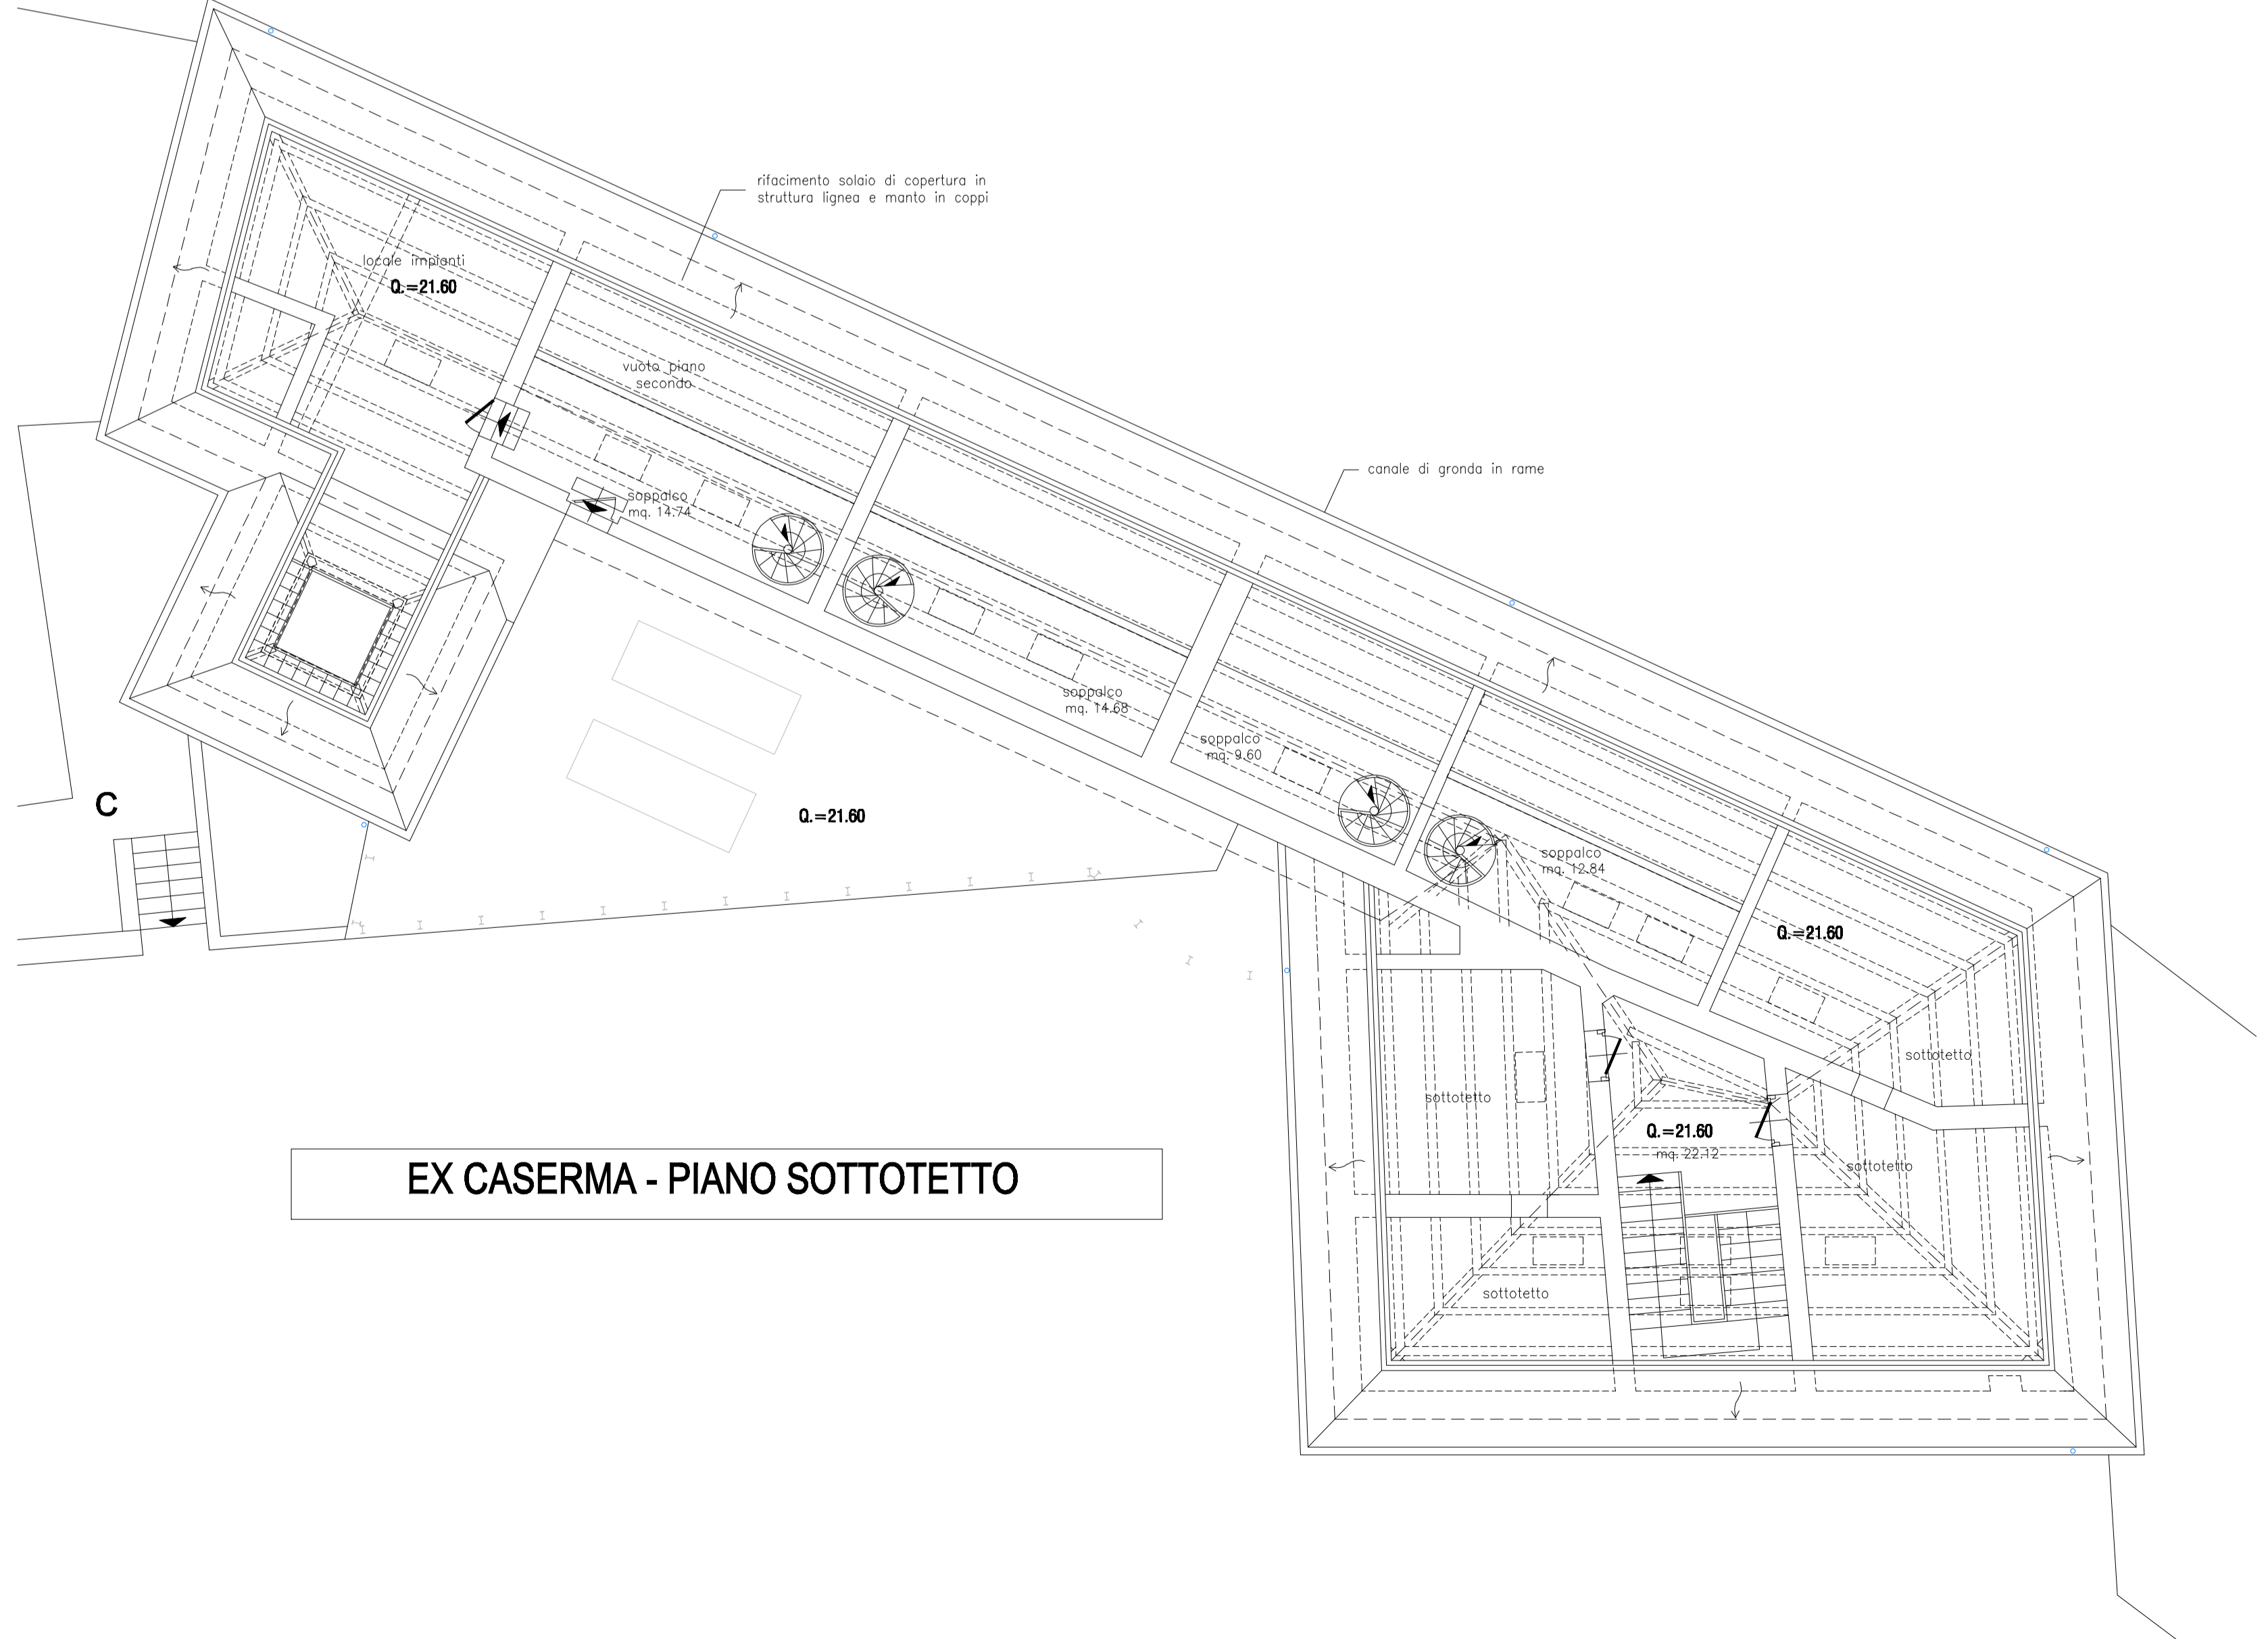

EX CASERMA - PIANO SOTTOTETTO

LEGENDA	
<div></div>	BASSO RISCHIO BASSA FREQUENZA
<div></div>	BASSO RISCHIO ALTA FREQUENZA
<div></div>	MEDIO RISCHIO
<div></div>	ALTO RISCHIO
<div></div>	VEDI TAVOLA SPECIFICA
<div></div>	NON OGGETTO DI APPALTO

PLANIMETRIA GENERALE

14.Es

14

14

14

Azienda Ospedaliera "Ospedali Riuniti Marche Nord" - Pesaro

U.O.C. Opere Strutturali e Cantieri

Viale Trieste, 391 - 61121 Pesaro

tel. 0737/366339 - fax 0737/366335

e-mail: utecnica@ospedaleunivestore.it

PROGETTO : PROCEDURA NEGOZIATA PER AFFIDAMENTO DEL SERVIZIO DI PULIZIA

OGGETTO : AREA EX-CASERMA CINELLI PIANTE NUOVA SEDE AMMINISTRATIVA e SIO

DATA : 14.03.2013

ELABORAZIONE TECNICO-GRAPHICA

DIRETTORE UOC OPERE STRUTTURE E CANTIERI

Ing. Paolo SORCINELLI

Ing. Francesco VIOCHI

ANNOZZAZIONE