



BLOCCO OPERATORIO - PIANO PRIMO

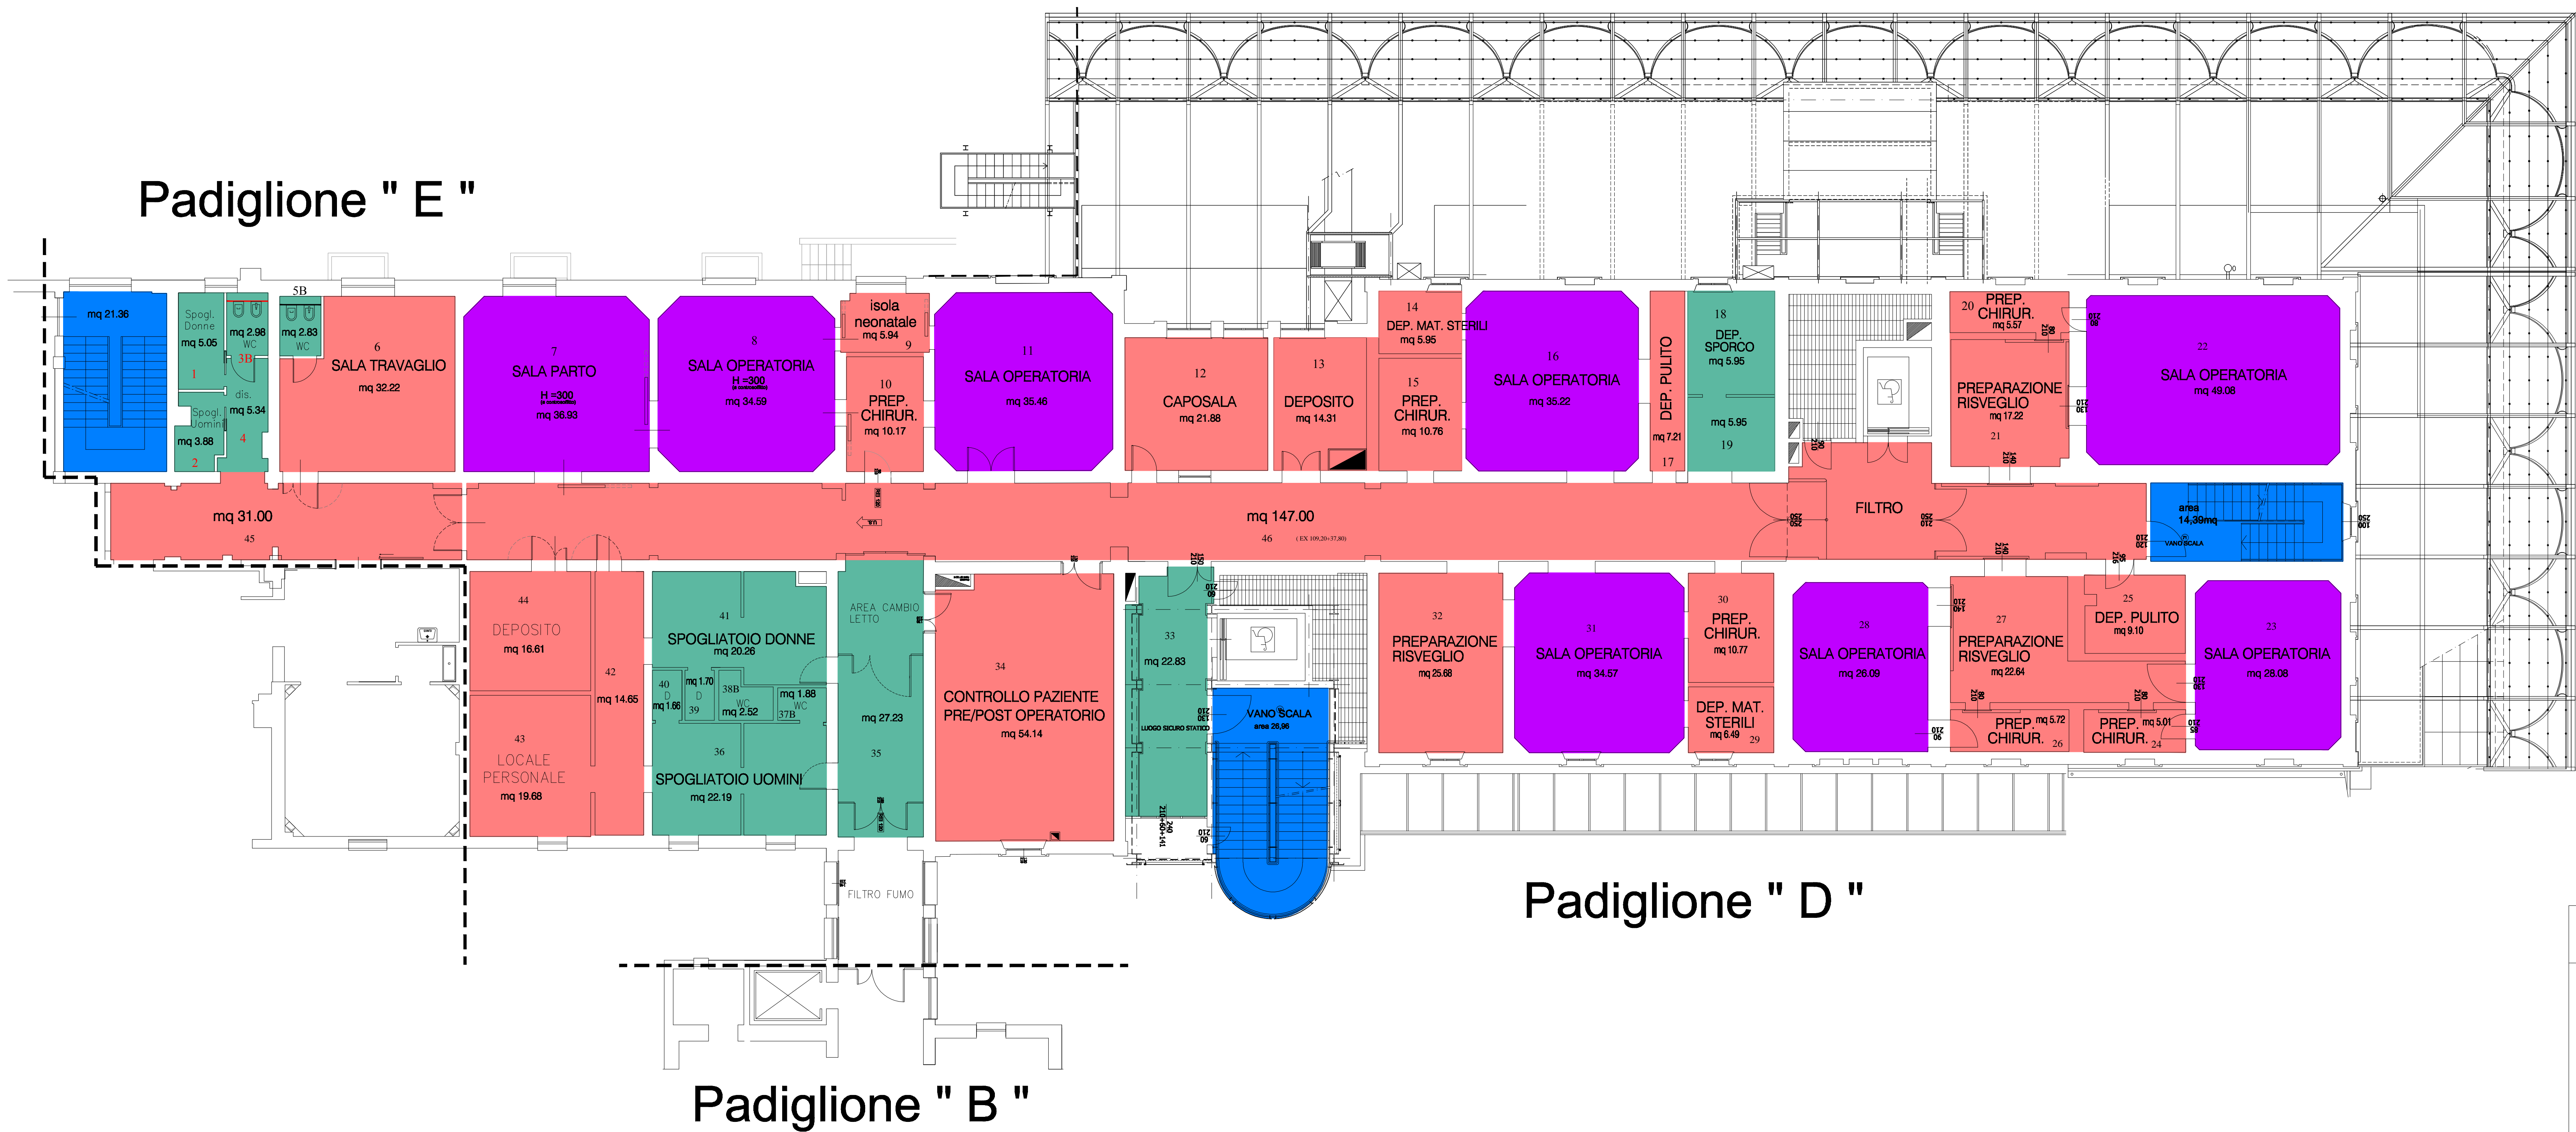

DAY-SURGERY - PIANO TERRA

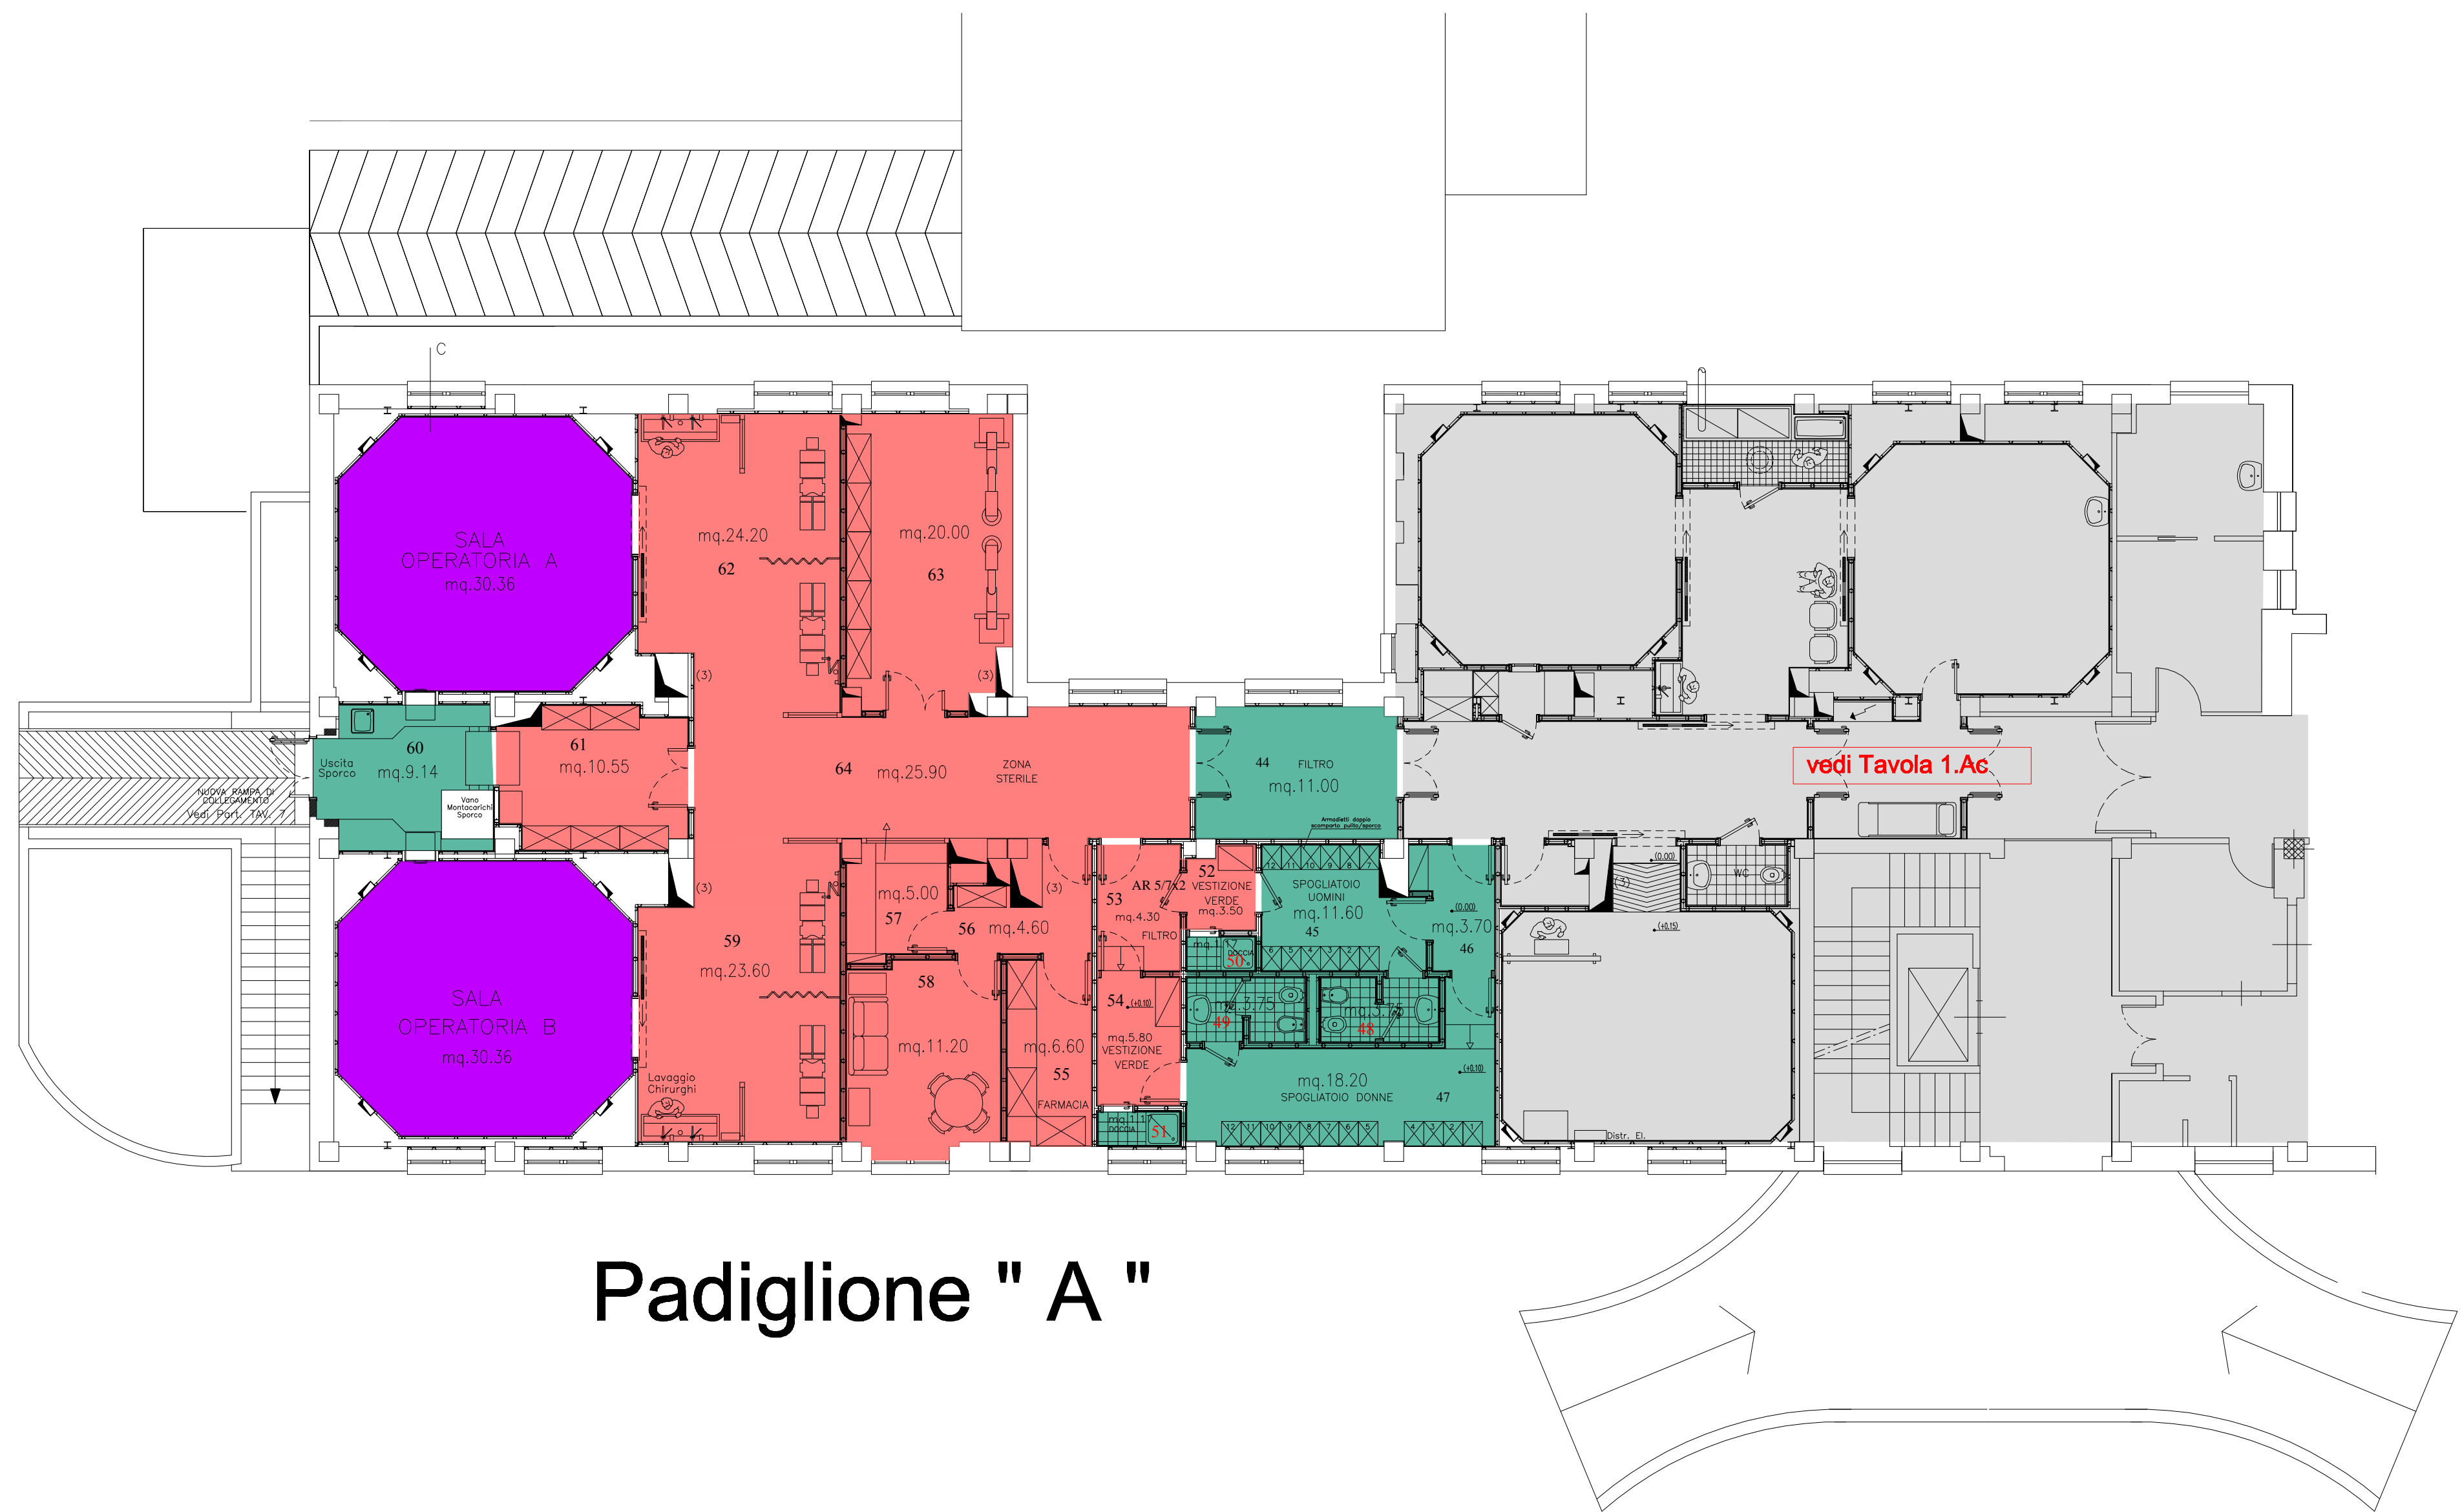

LEGENDA

BASSO RISCHIO BASSA FREQUENZA	ALTO RISCHIO
BASSO RISCHIO ALTA FREQUENZA	ALTO RISCHIO SALE OPERATORIE
MEDIO RISCHIO	ALTO RISCHIO PULITO
VEDI TAVOLA SPECIFICA	ALTO RISCHIO SPORCO
NON OGGETTO DI APPALTO	

PLANIMETRIA GENERALE

Azienda Ospedaliera "Ospedali Riuniti Marche Nord" - Pesaro
U.O.C. Opere Strutturali e Cantieri

Viale Trieste, 391 - 61121 Pesaro
tel. 0721/366329 - fax 0721/366335
e-mail: uotecnico@ospedalesansalvatore.it

TAV. 9.Sc

PROGETTO : PROCEDURA NEGOZIATA PER AFFIDAMENTO DEL SERVIZIO DI PULIZIA

OGGETTO : PRESIDIO "PESARO CENTRO" PIANTE BLOCCO OPERATORIO - DAY SURGERY

SC. 1:100

DATA FEB. 2012

ELABORAZIONE TECNICO-GRAFICA

DIRETTORE USO OPERE STRUTT. E CANTIERI Ing. Paolo SORCINELLI

ELABORAZIONE TECNICO-GRAFICA Ing. Francesco VICHI

ANNOTAZIONI:

GIU. 2011