


BLOCCO OPERATORIO - PIANO PRIMO

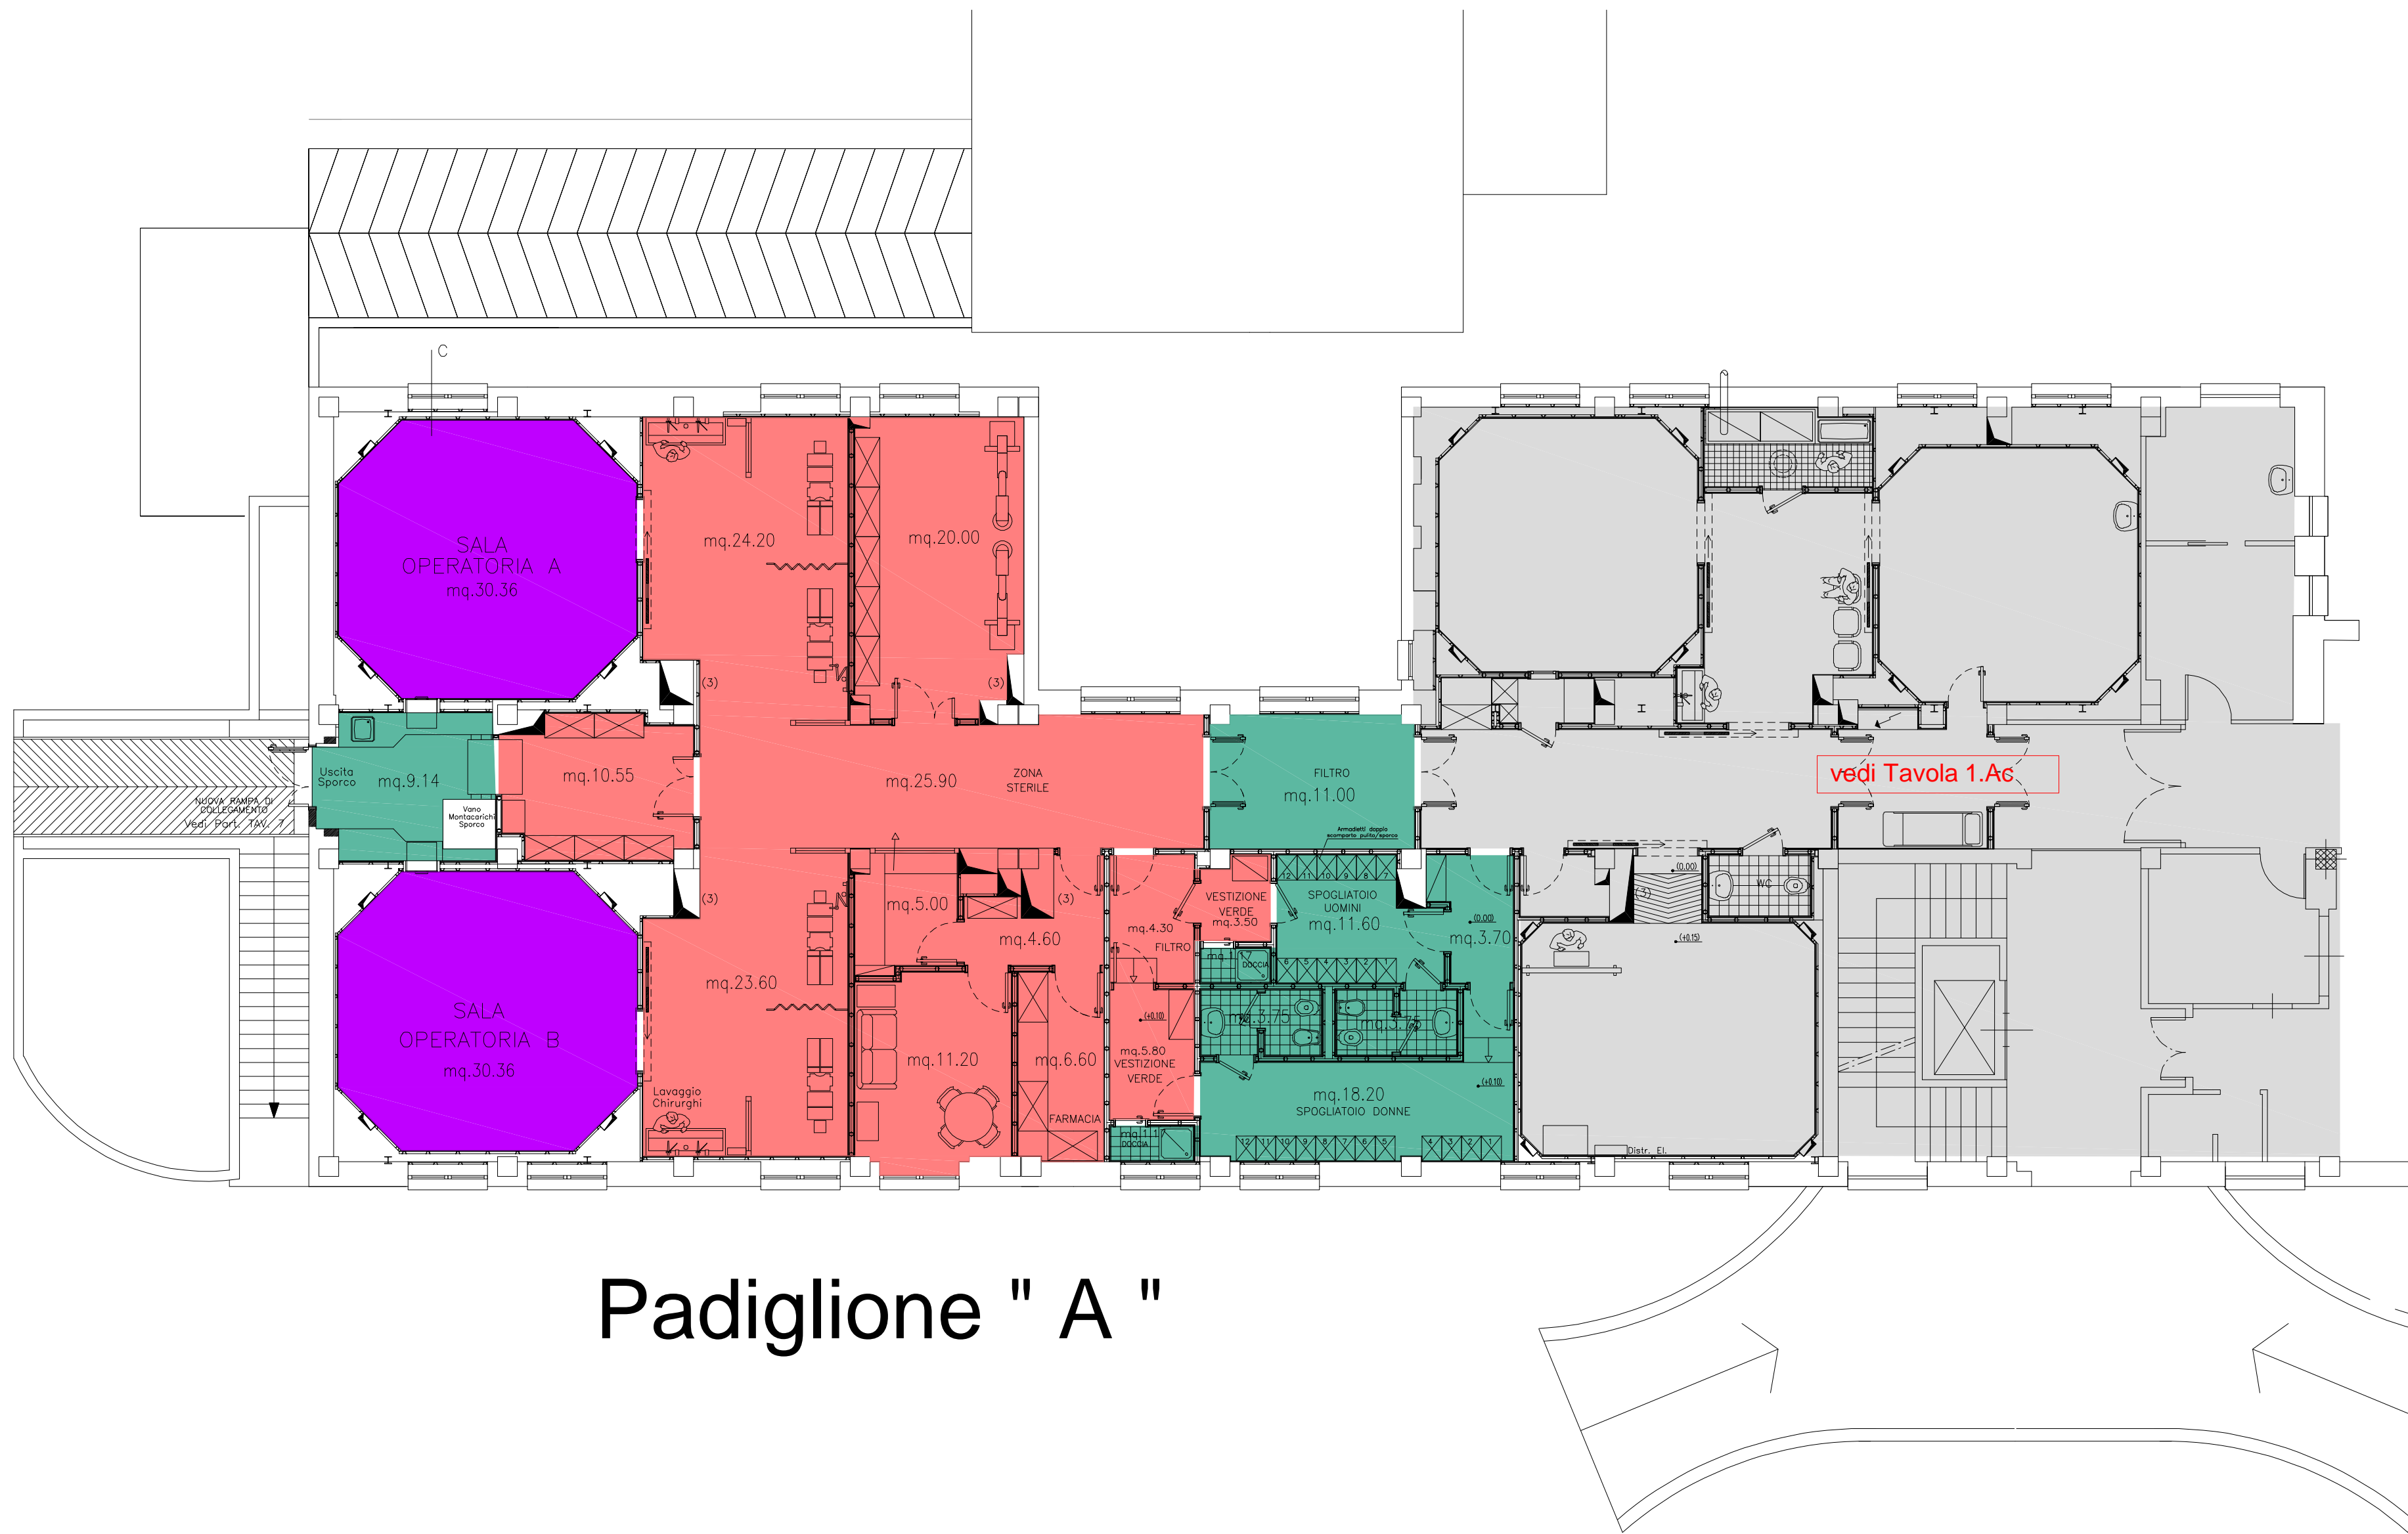

DAY-SURGERY - PIANO TERRA



LEGENDA			
<div></div>	BASSO RISCHIO BASSA FREQUENZA	<div></div>	ALTO RISCHIO
<div></div>	BASSO RISCHIO ALTA FREQUENZA	<div></div>	ALTO RISCHIO SALE OPERATORIE
<div></div>	MEDIO RISCHIO	<div></div>	ALTO RISCHIO PULITO
<div></div>	VEDI TAVOLA SPECIFICA	<div></div>	ALTO RISCHIO SPORCO
<div></div>	NON OGGETTO DI APPALTO		

