





PALAZZINA SIO - PIANO TERRA

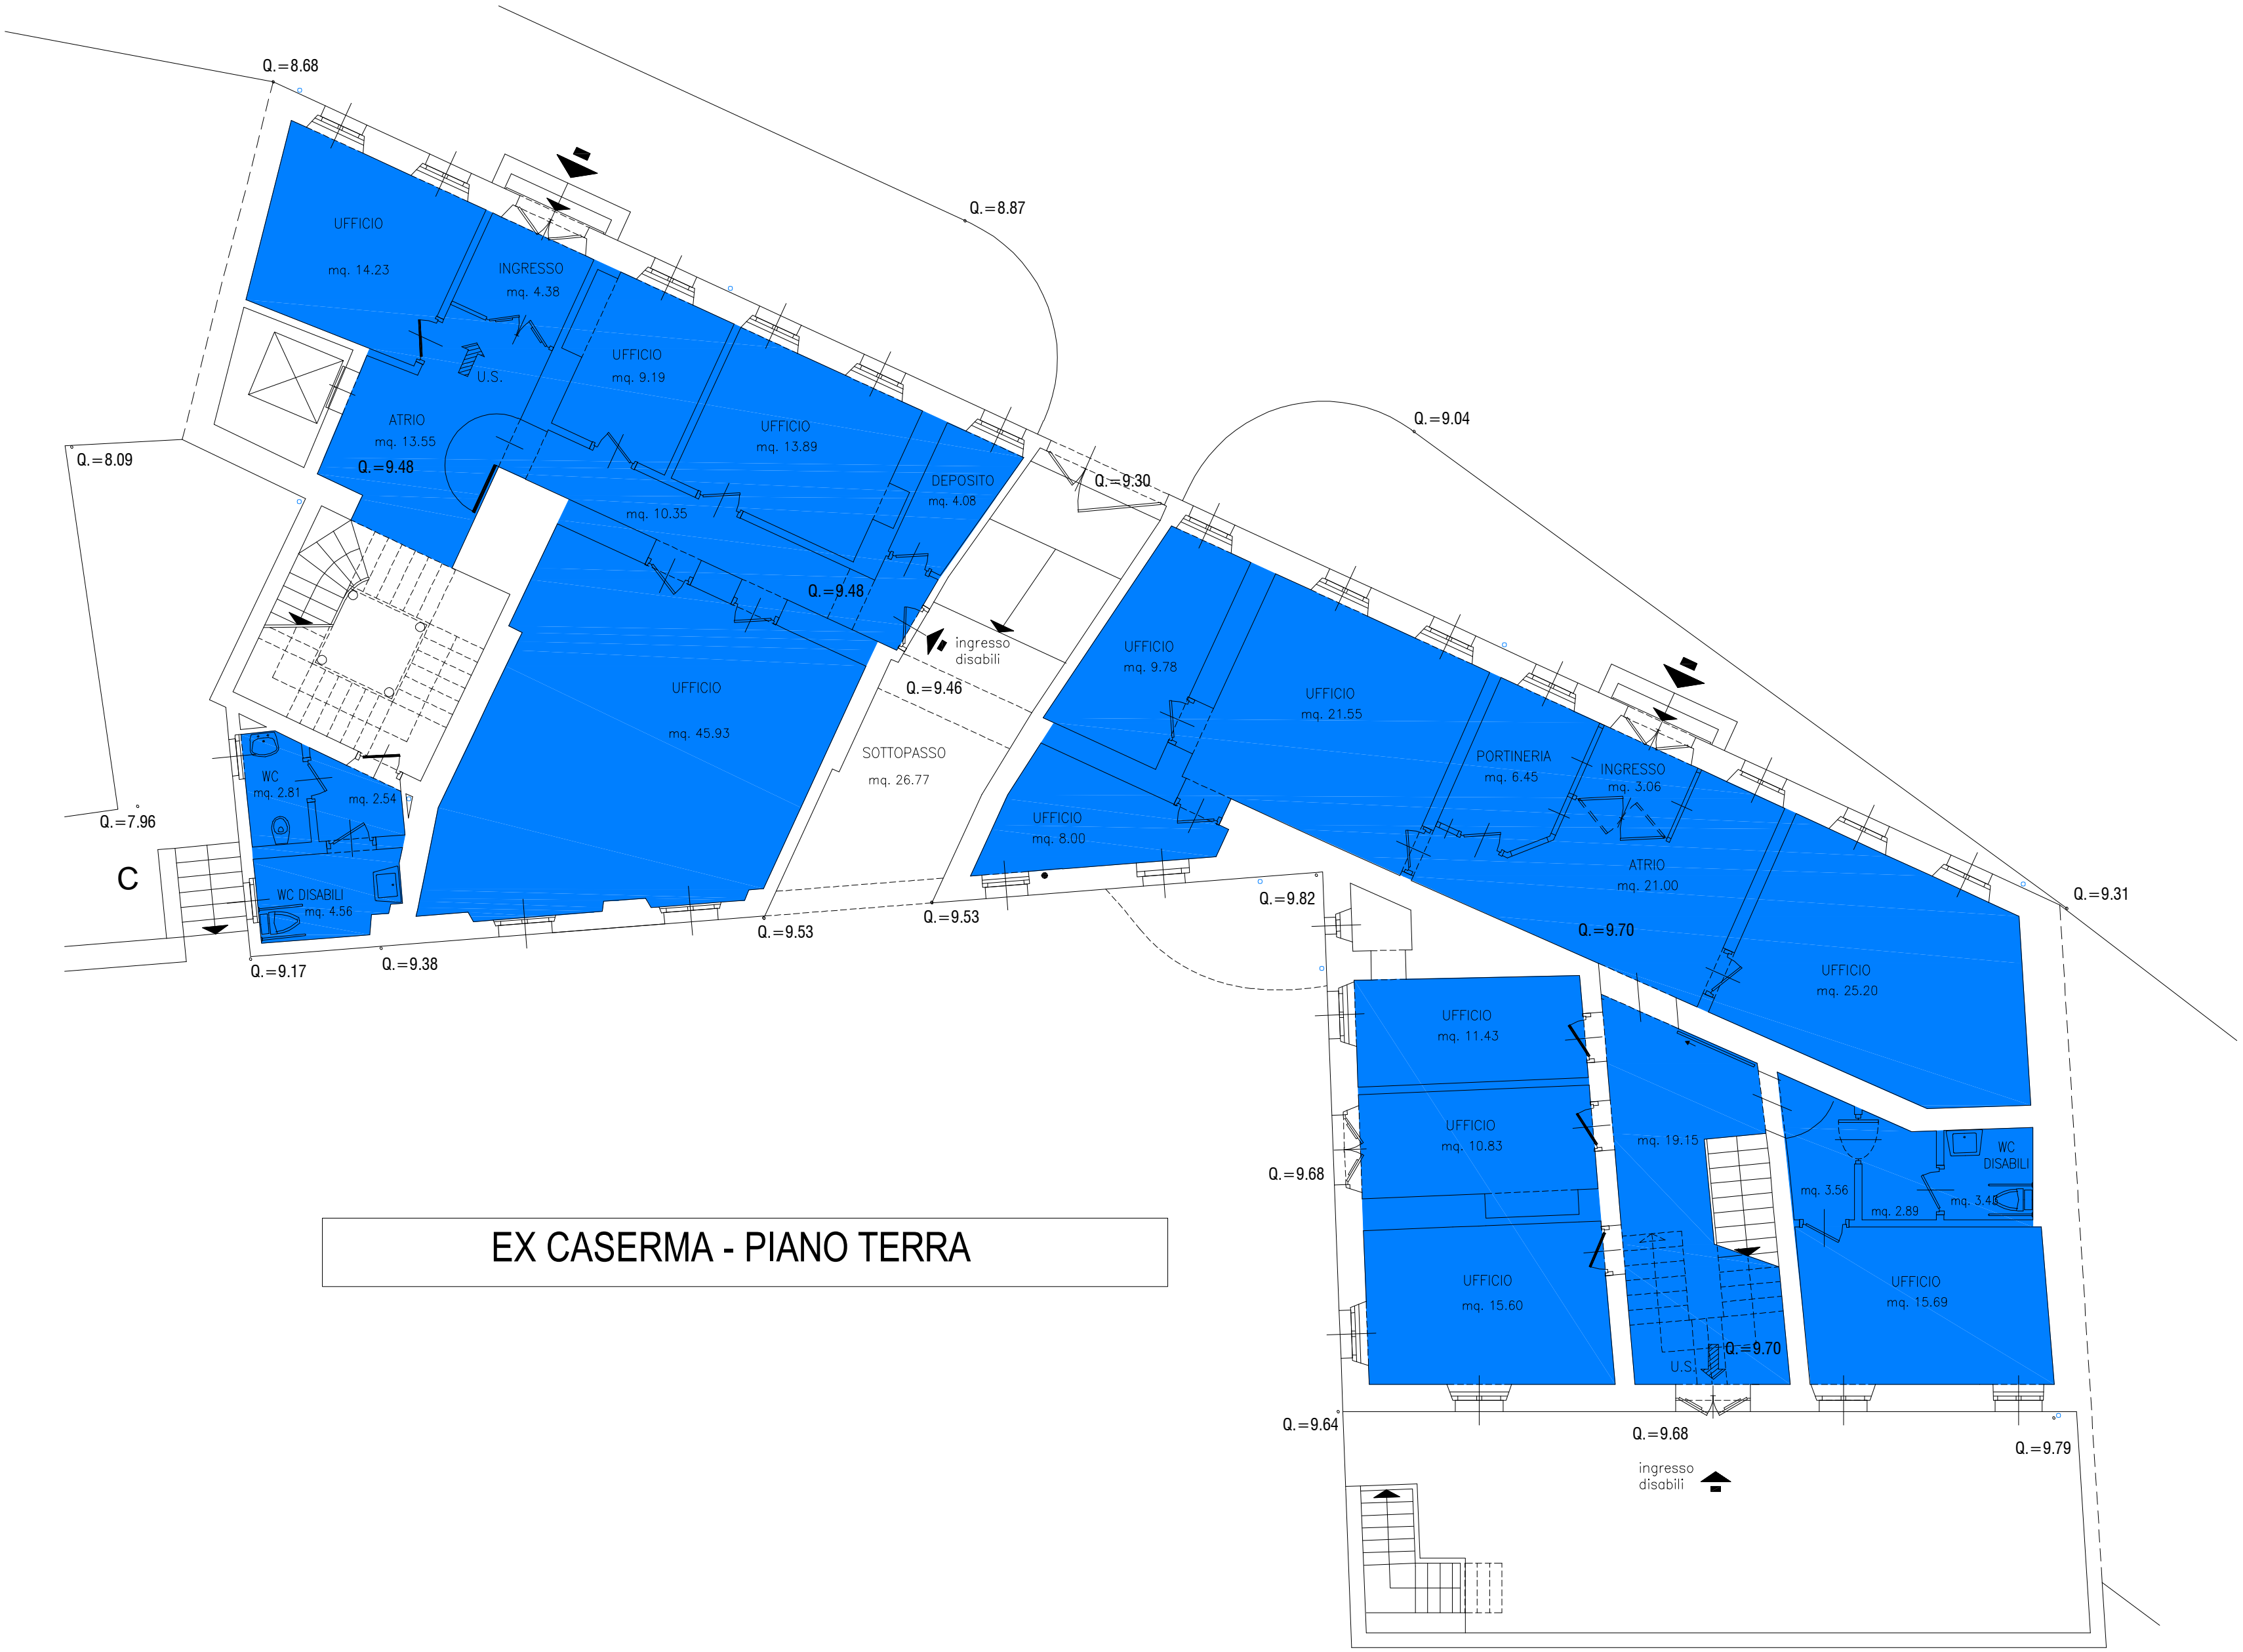

EX CASERMA - PIANO TERRA

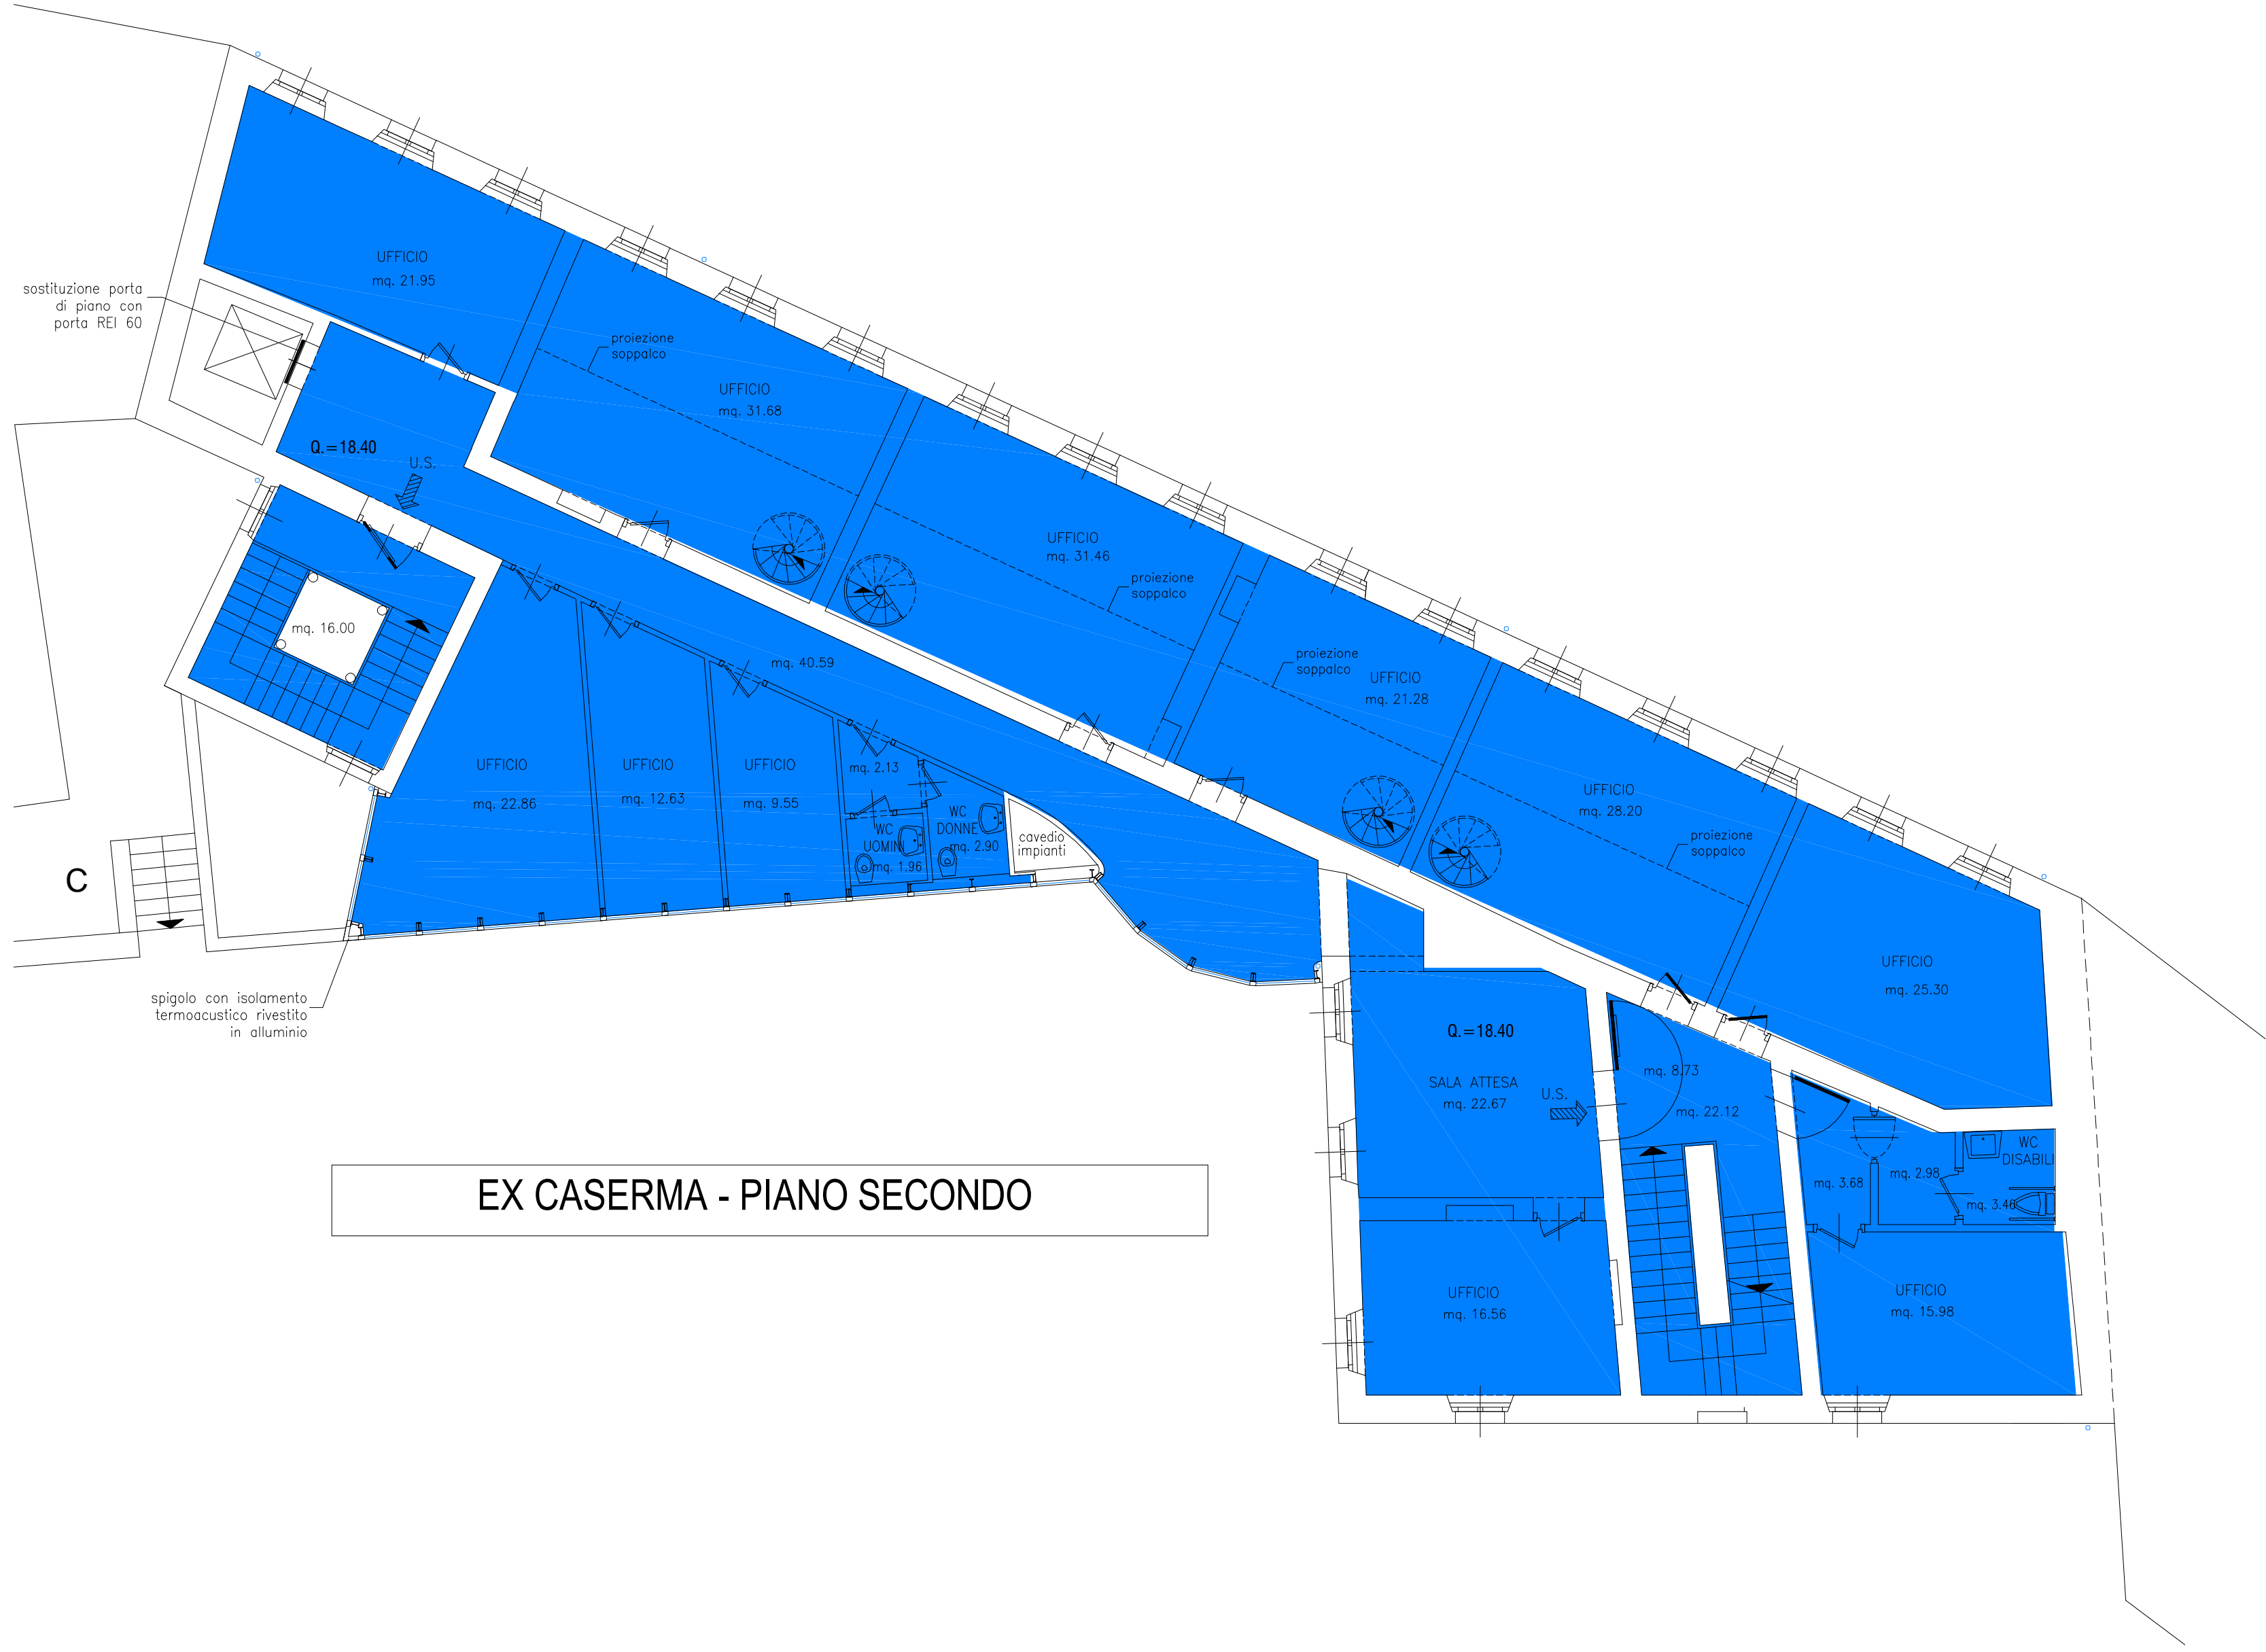


EX CASERMA - PIANO SECONDO



PALAZZINA SIO - PIANO PRIMO



EX CASERMA - PIANO PRIMO

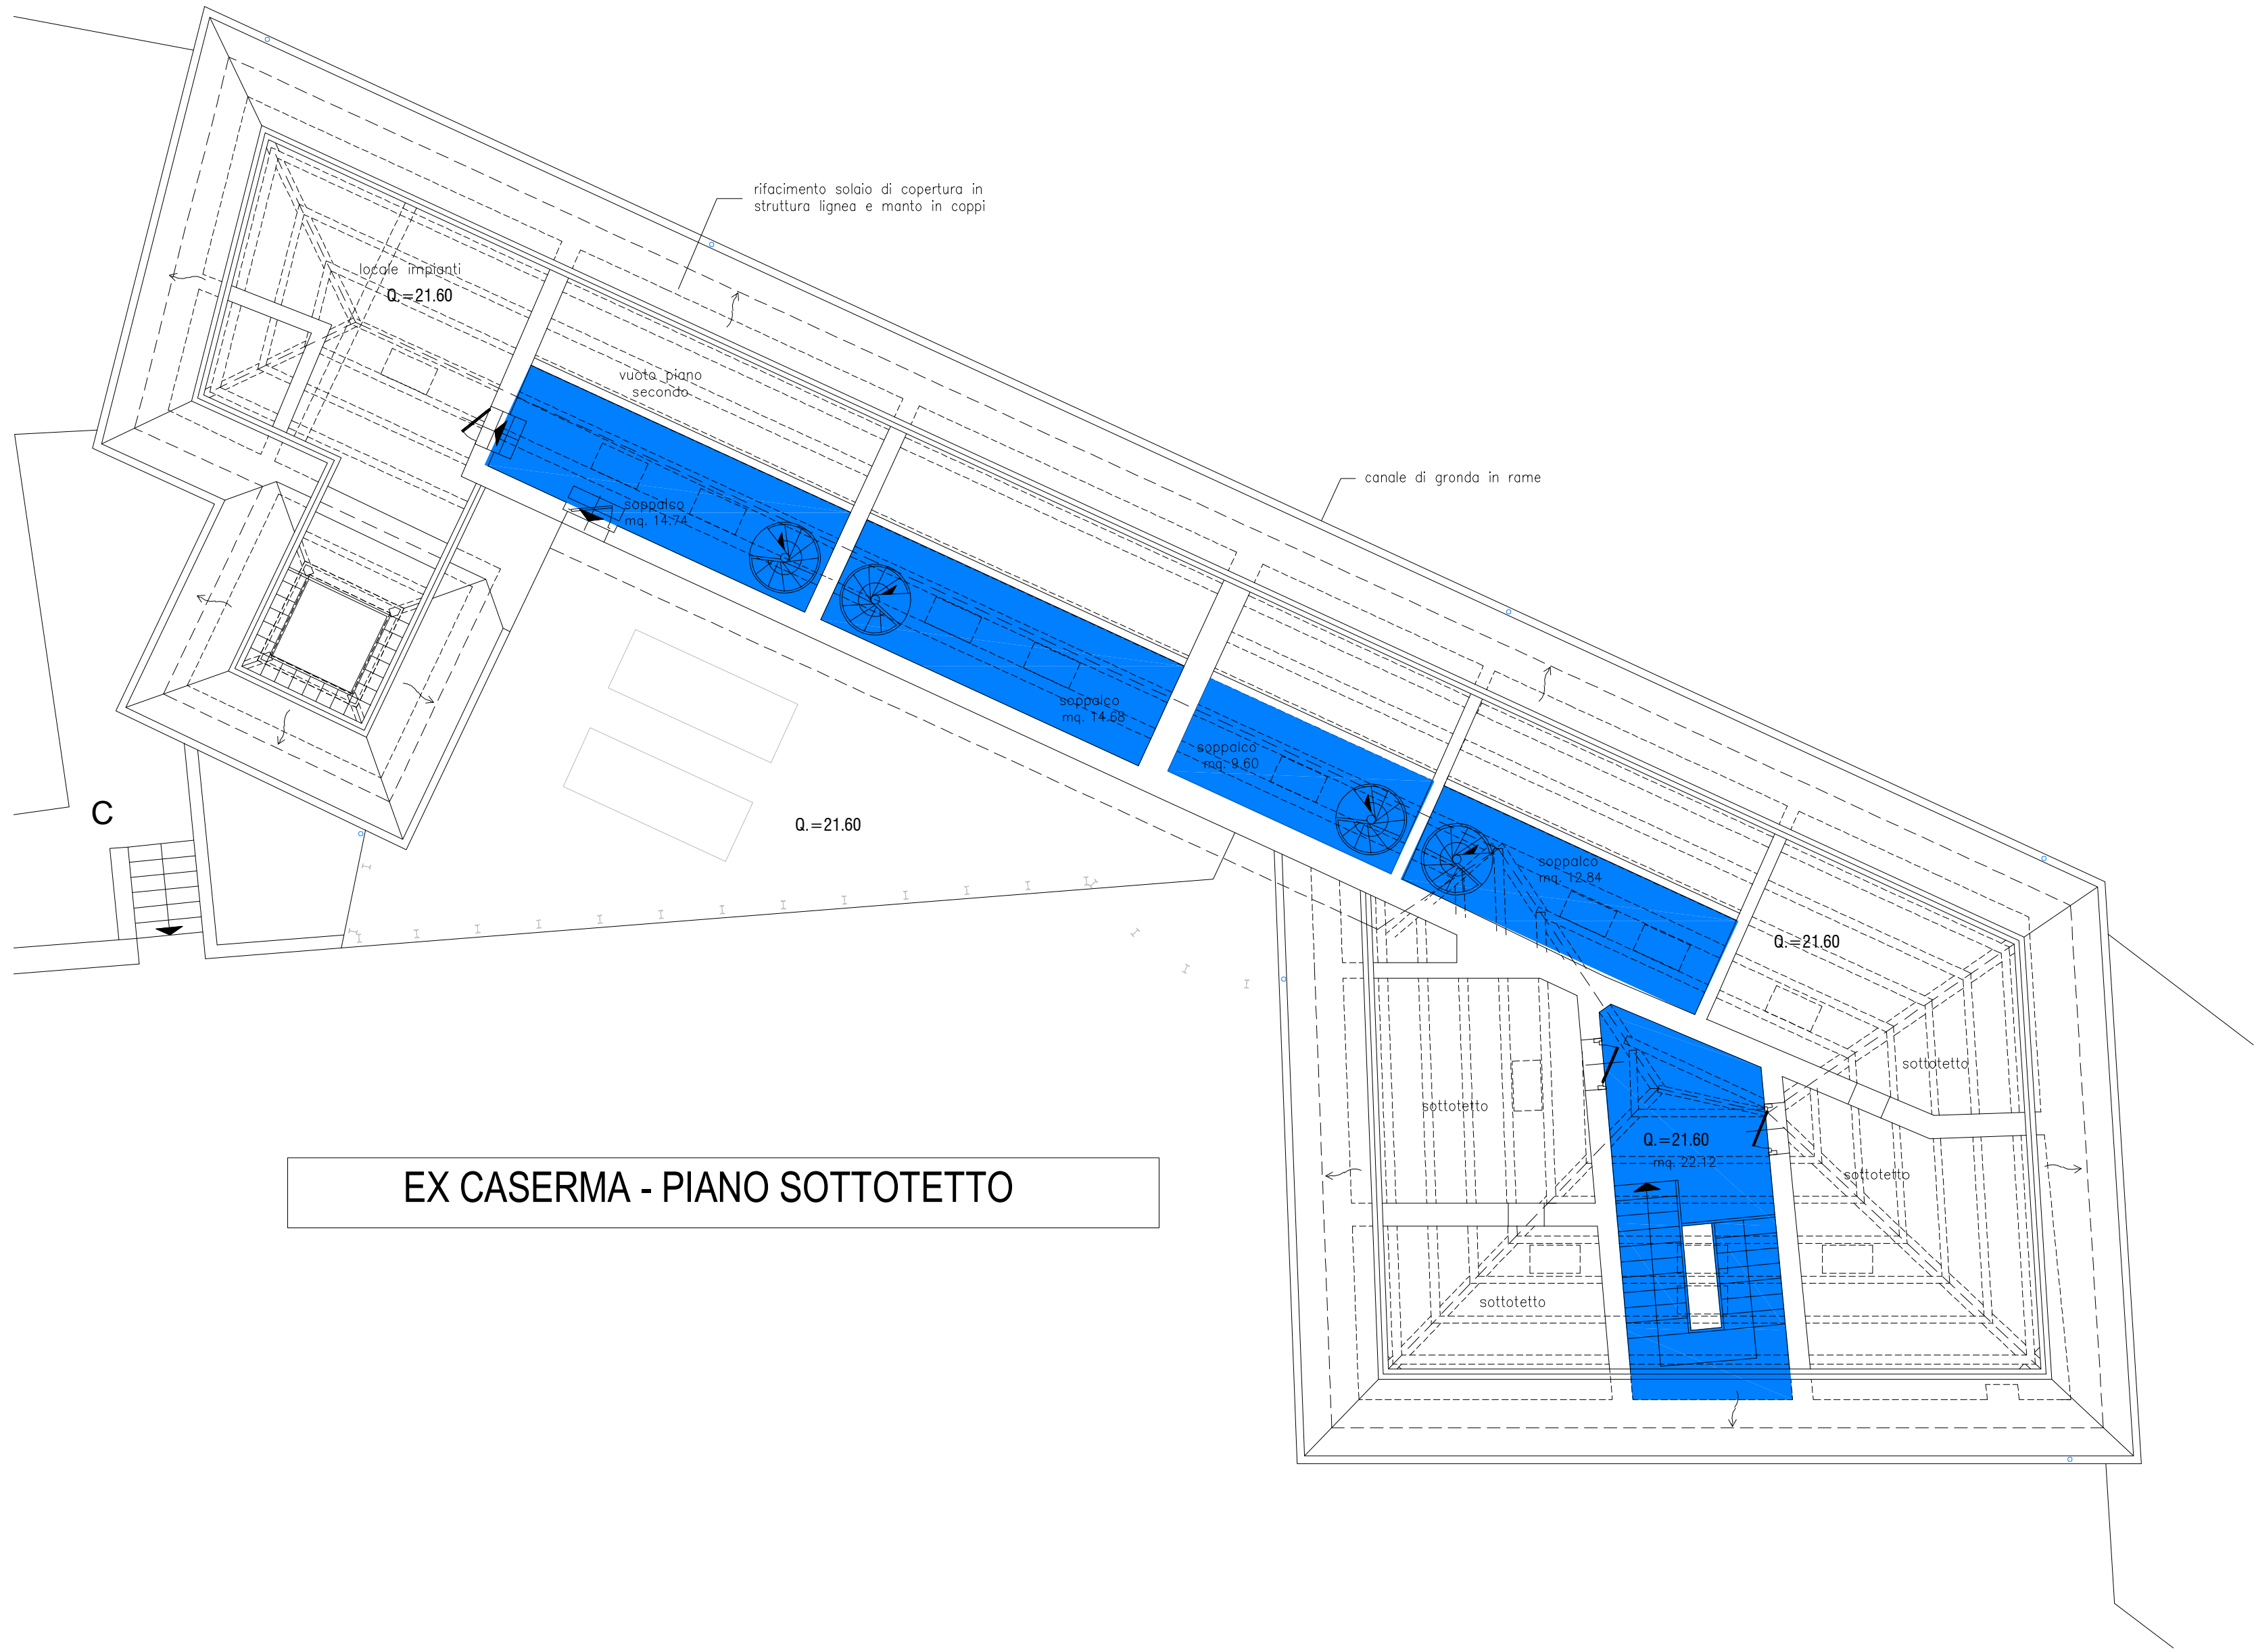

EX CASERMA - PIANO SOTTOTETTO

LEGENDA

- BASSO RISCHIO BASSA FREQUENZA
- BASSO RISCHIO ALTA FREQUENZA
- MEDIO RISCHIO
- ALTO RISCHIO
- VEDI TAVOLA SPECIFICA
- NON OGGETTO DI APPALTO

PLANIMETRIA GENERALE

Azienda Ospedaliera "Ospedale SAN SALVATORE" di Pesaro
S.O.C. SERVIZIO TECNICO

Viale Trieste, 391 - 61100 Pesaro
tel. 0731/266339 - fax. 366335
e-mail: uoltecnica@ospedaleospesalvatore.it

14.Es

PROGETTO: PROCEDURA NEGOZIATA PER AFFIDAMENTO DEL SERVIZIO DI PULIZIA
OGGETTO: AREA EX-CASERMA CINELLI PIANTE NUOVA SEDE AMMINISTRATIVA e SIO

DATA: FEB. 2012
LABORAZIONE TECNICO-GRAFICA

Ing. Paolo SORCINELLI
Ing. Francesco VICHI

ANNOTAZIONI: